
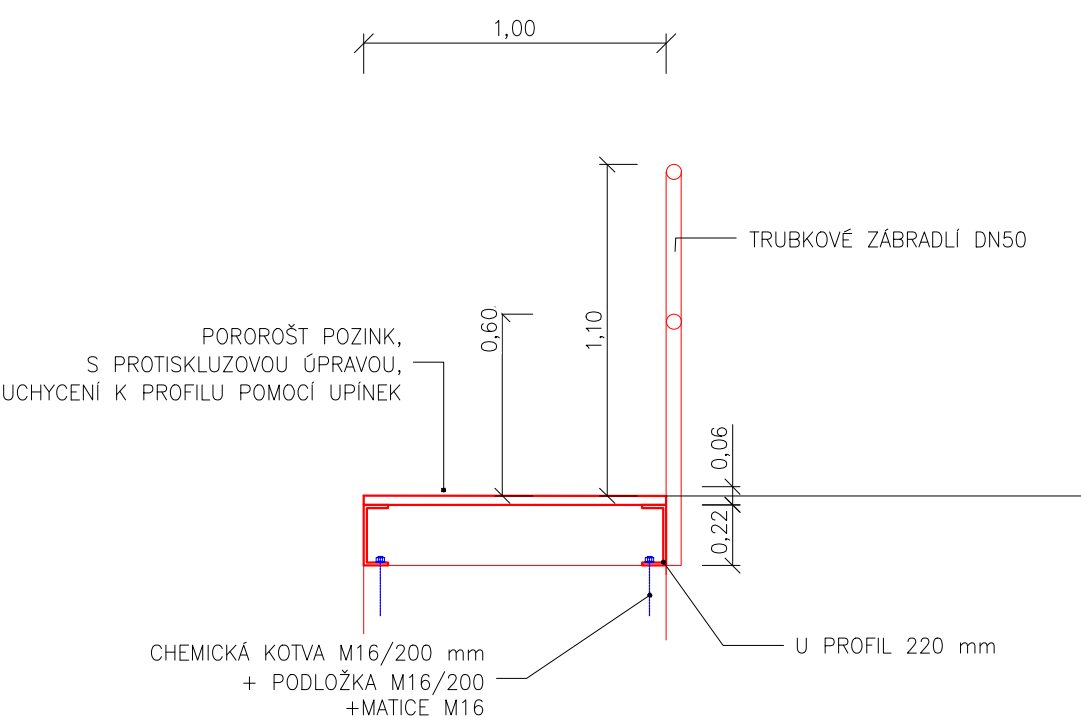




OCELOVÁ LÁVKA S JEDNOSTRANNÝM ZÁBRADLÍM

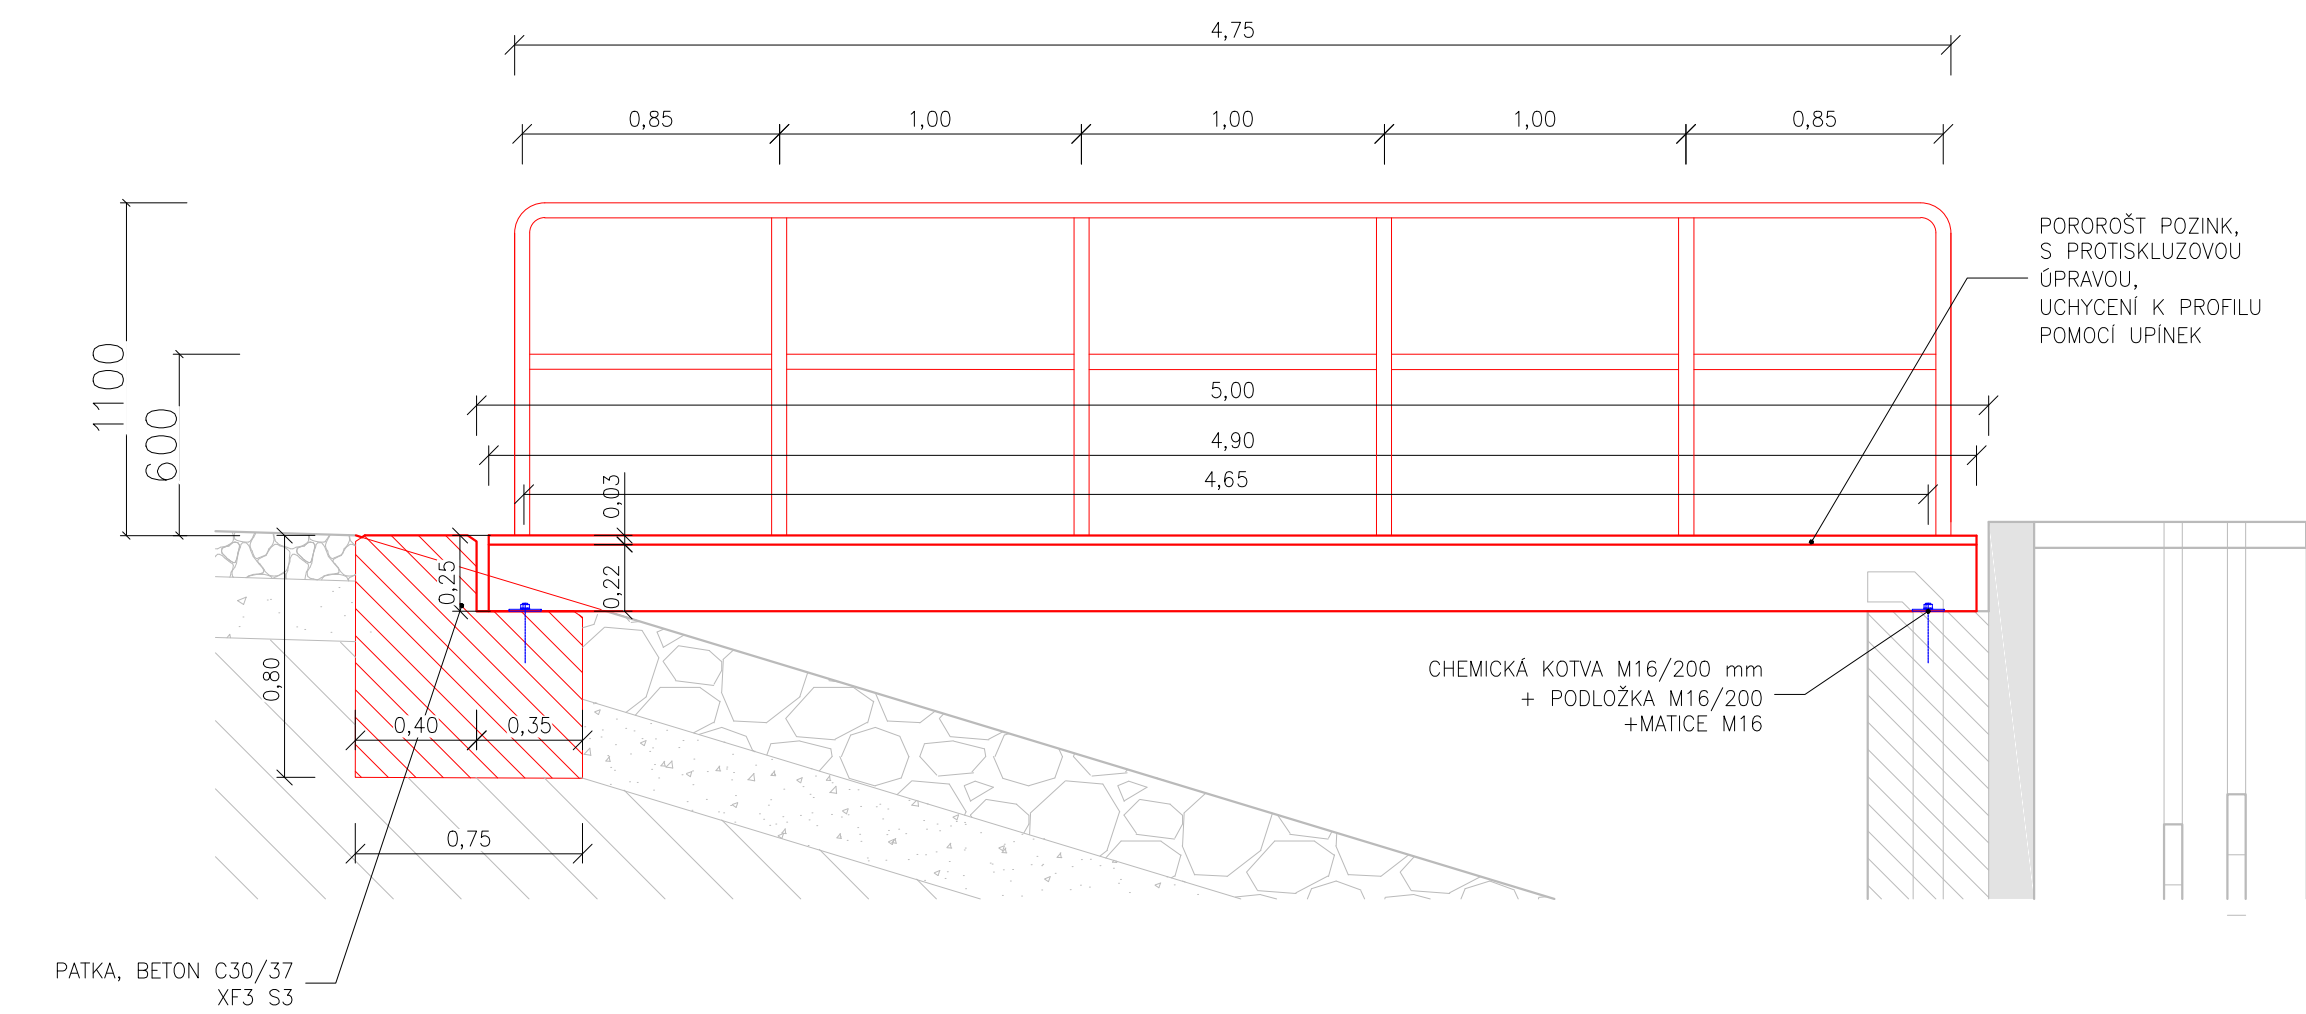

KONSTRUKCE LÁVKY BUDE  
NATŘENA ZÁKLADOVOU BARVOU  
A KRYCÍM SYNTETICKÝM NÁTĚREM  
VE 2 VRSTVÁCH

PREFABRIKOVANÝ POŽERÁK

ŘEZ

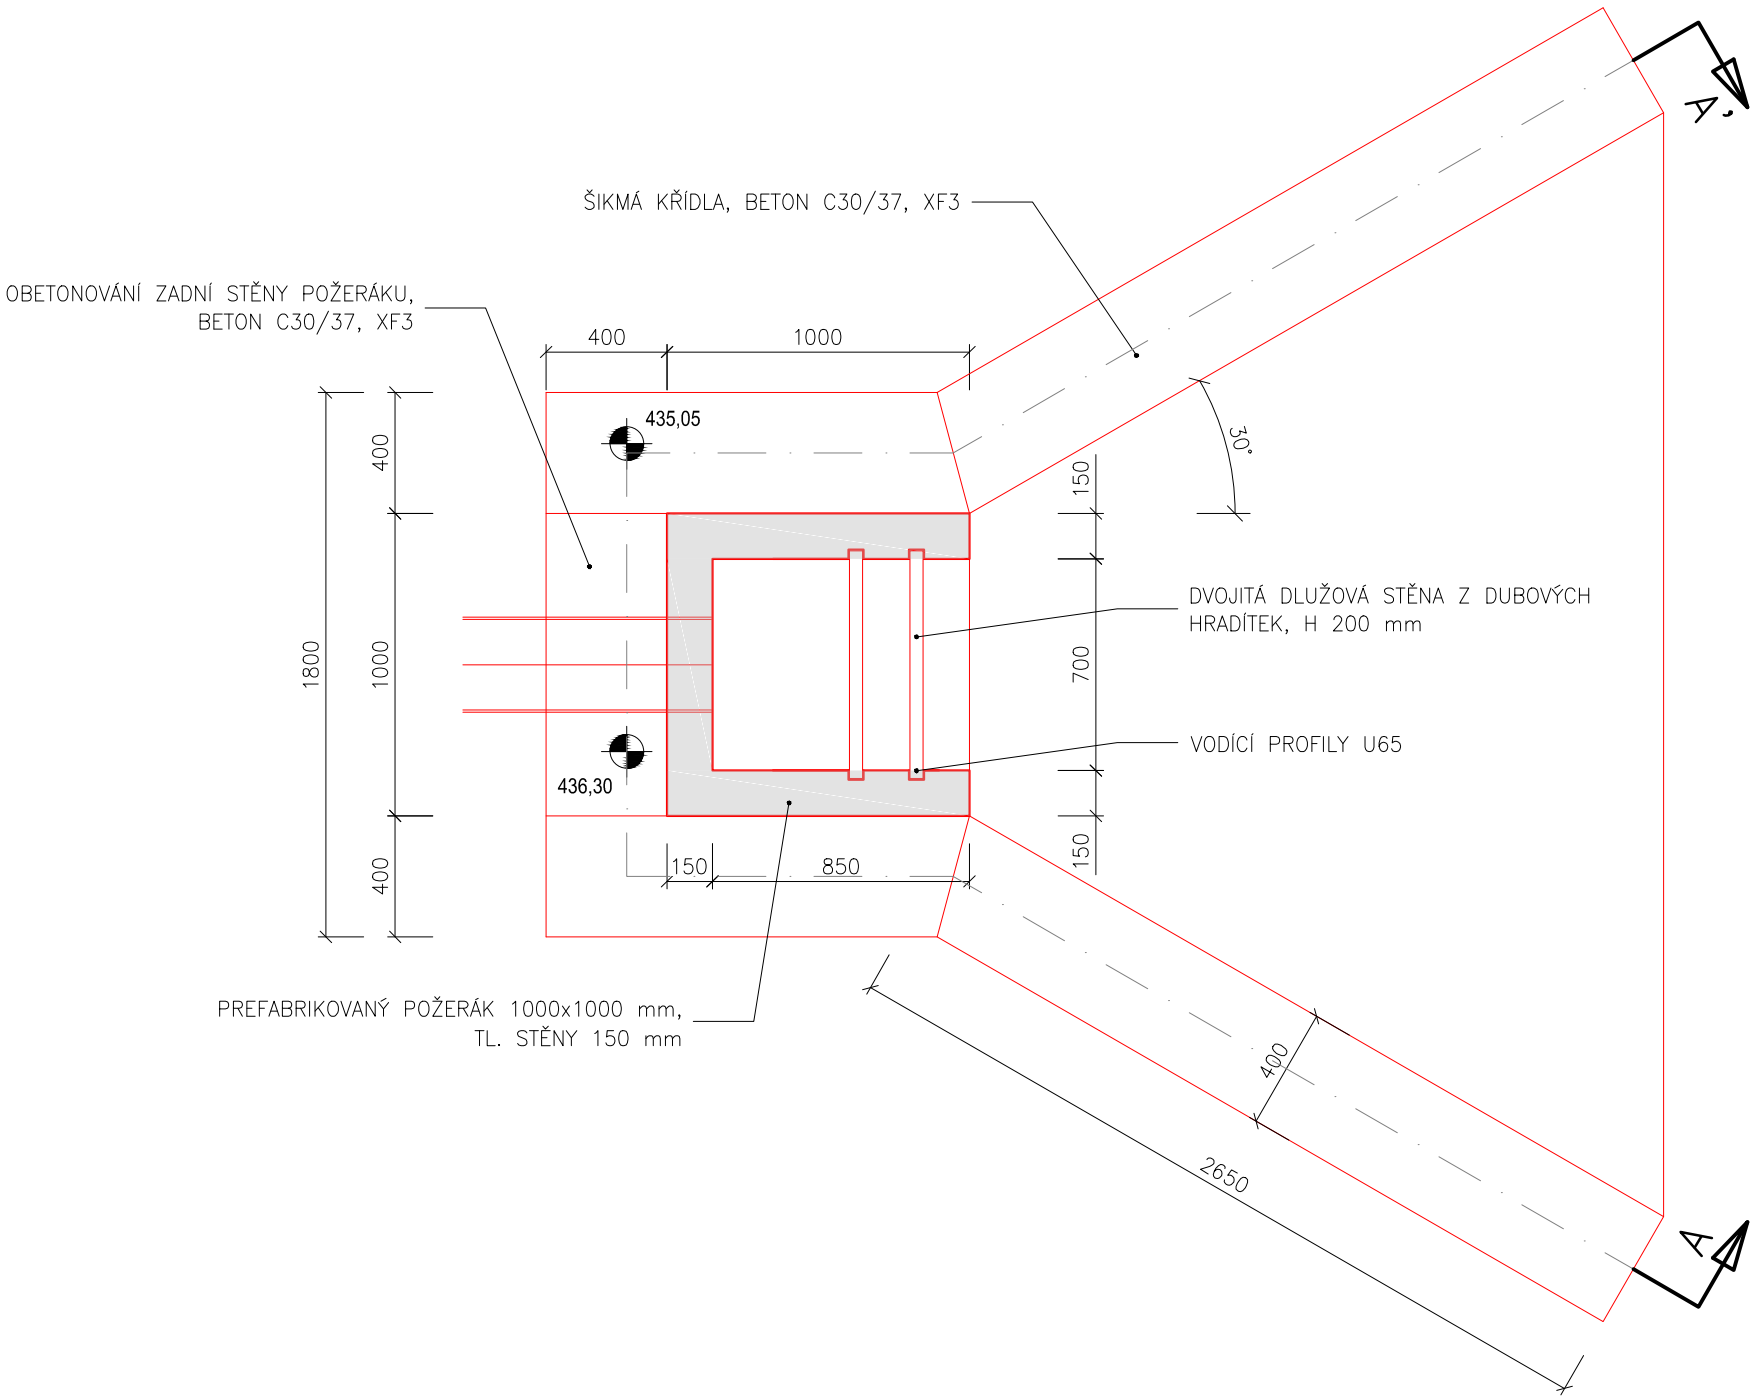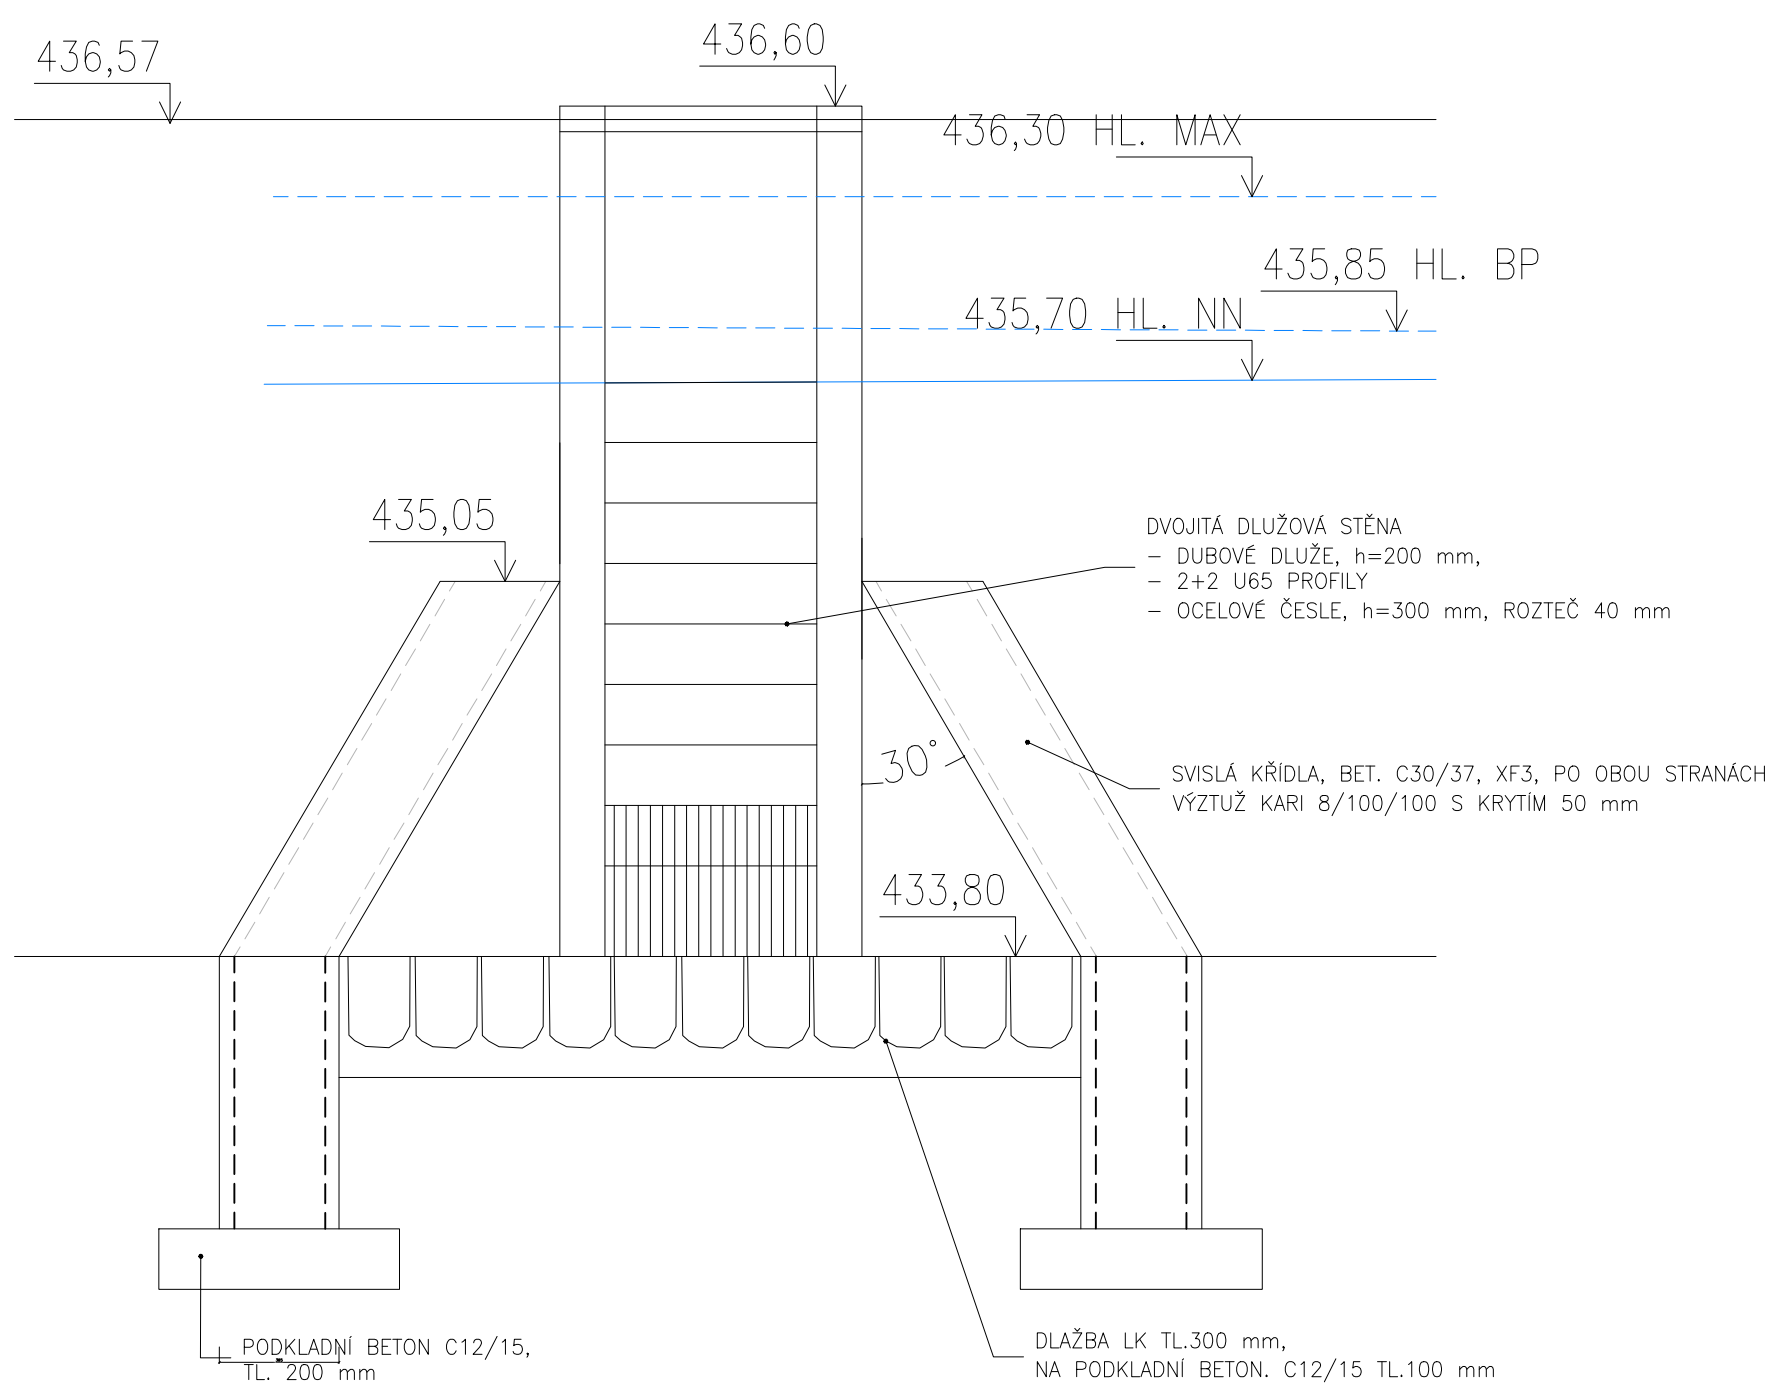

<div><div><div>ENDCon</div><div>NDCon s.r.o.</div></div><div>Zlatnická 10/1582, 110 00 Praha 1, Česká republika, tel.: +420 251 019 231, IČ: 64939511, DIČ: CZ64939511</div></div>							
Vypracoval: Ing. Josef Zelenka		Vedoucí projektu: Ing. Josef Zelenka		Autorizace:		Paré:	
Kreslil: Ing. Josef Zelenka		Odpovědný projektant: Ing. Ladislav Němeček					
Investor: SPÚ ČR. KPÚ pro Plzeňský kraj, pobočka Klatovy Čapkova 127/V, 339 01 Klatovy							
Stavba: Vodohospodářská opatření III v k.ú. Bolešiny - Vodní nádrž VN1 a přehrážky na toku						Podpis:	
Objekt: SO 01 Vodní nádrž VN1		Formát: 610X515		Datum: 10/2018			
Část: D. Dokumentace objektů		Stupeň: DSP/DPS		Č. zakázky: 551			
Obsah: Požerák s lávkou		Měřítko: 1:25		Č. přílohy: D.1.10.			