
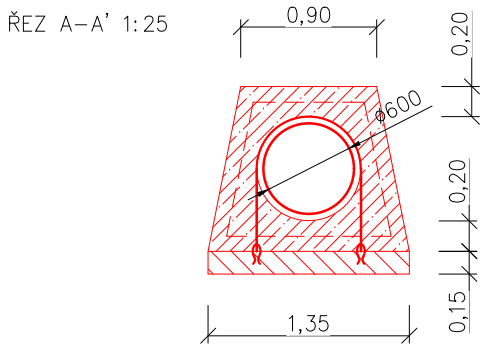
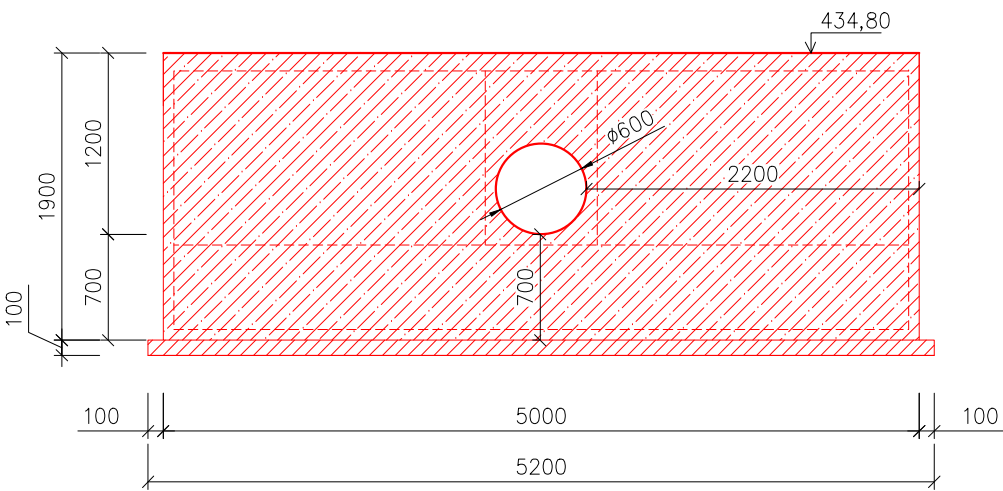



ŘEZ A-A'

ŘEZ B-B'


ŘEZ C-C'

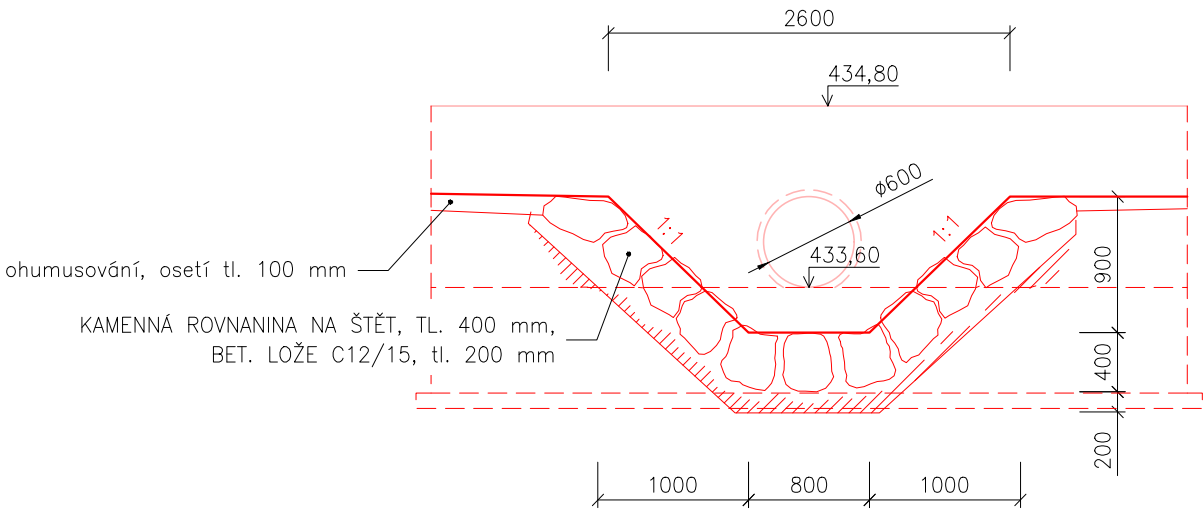


ŘEZ E-E'
ODPADNÍ KORYTO

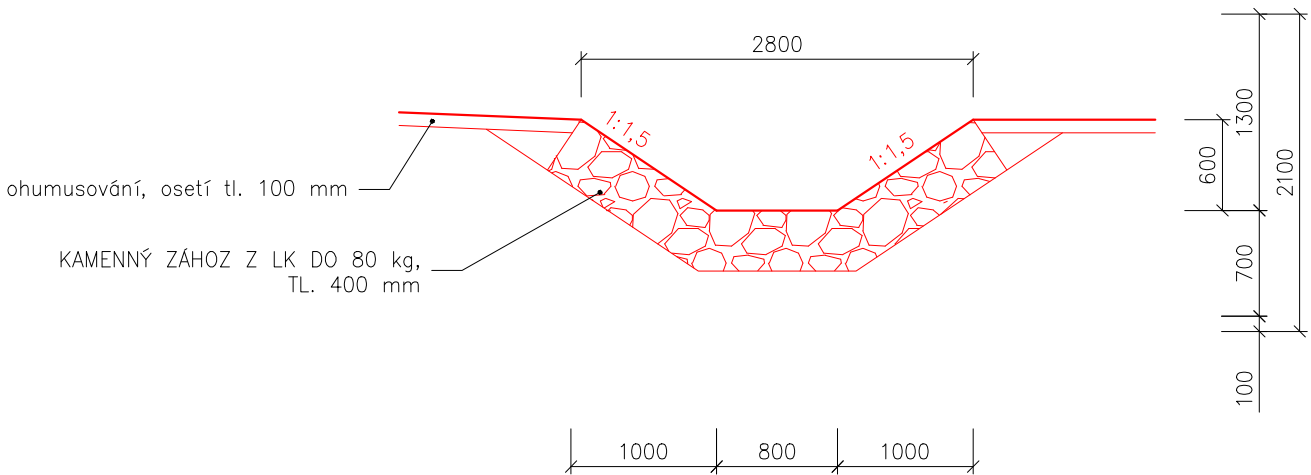

ŘEZ D-D'

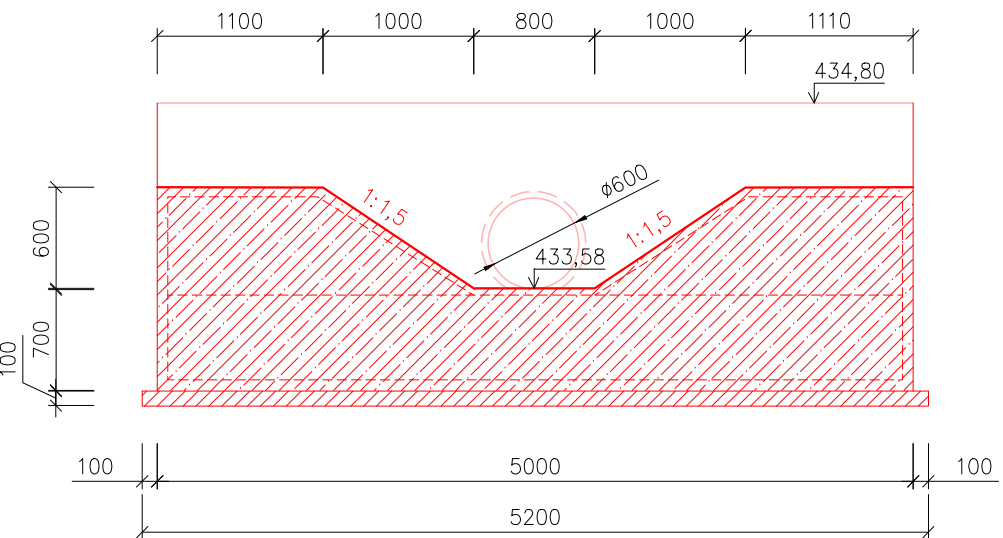

<div><div>NDCon s.r.o.</div><div>Zlatnická 10/1582, 110 00 Praha 1, Česká republika, tel.: +420 251 019 231, IČ: 64939511, DIČ: CZ64939511</div></div>			
Vypracoval: Ing. Josef Zelenka		Vedoucí projektu: Ing. Josef Zelenka	
Kreslil: Ing. Josef Zelenka		Odpovědný projektant: Ing. Ladislav Němeček	
Investor: SPÚ ČR. KPÚ pro Plzeňský kraj, pobočka Klatovy Čapkova 127/V, 339 01 Klatovy		Autorizace:	
Stavba: Vodohospodářská opatření III v k.ú. Bolešiny - Vodní nádrž VN1 a přehrážky na toku			
Objekt: SO 01 Vodní nádrž VN1		Formát: A2	Datum: 10/2018
Část: D. Dokumentace objektů		Stupeň: DSP/DPS	Č. zakázky: 551
Obsah: Spodní výpust		Měřítko: 1:50	Č. přílohy: D.1.9.