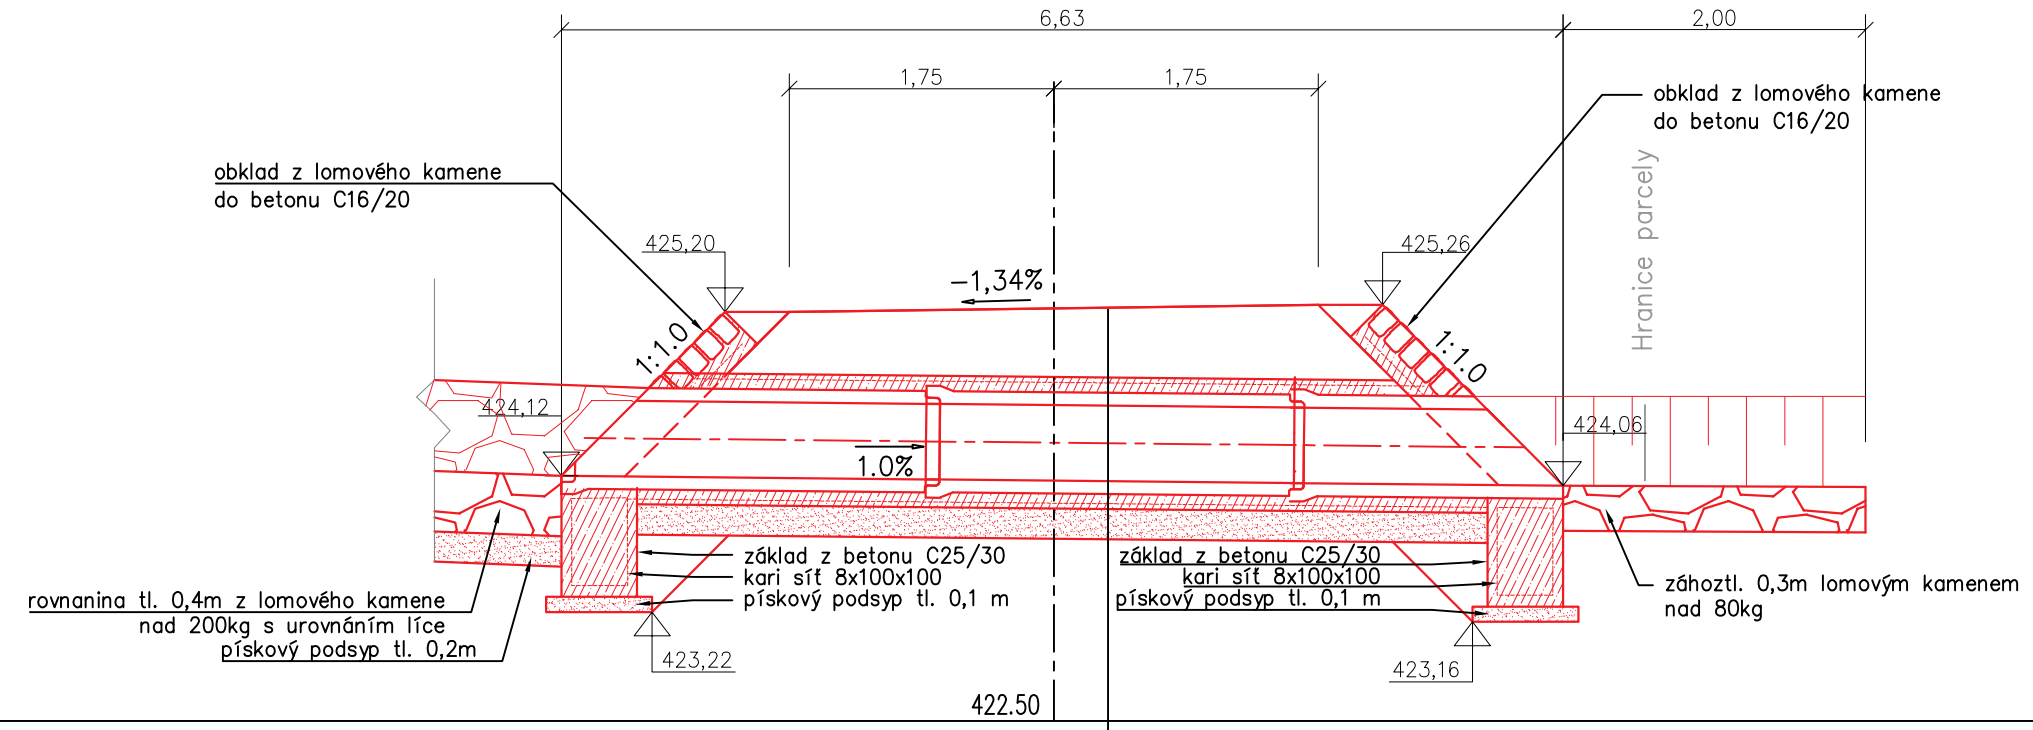

KONSTRUKCE VOZOVKY
OBETONOVÁNÍ BETONEM C12/15 tl. 100 mm
KARI SÍŤ 8x100x100
ŽELEZOBETONOVÁ HRDLOVÁ TROUBA DN 500
OBETONOVÁNÍ BETONEM C12/15 tl. 100 mm
KARI SÍŤ 8x100x100
PÍSKOVÝ PODSYP tl. 200 mm

POHLED NA VTOK

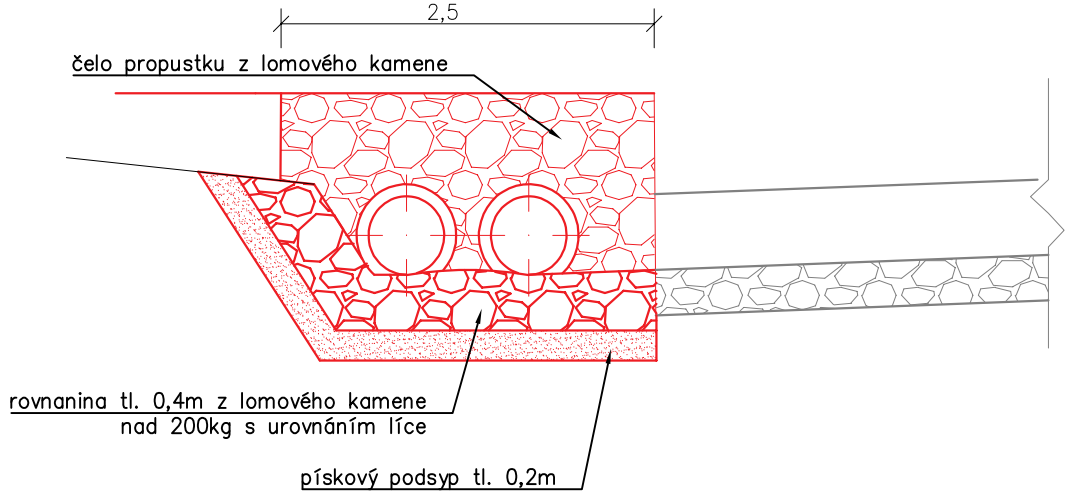

POHLED NA VÝTOK

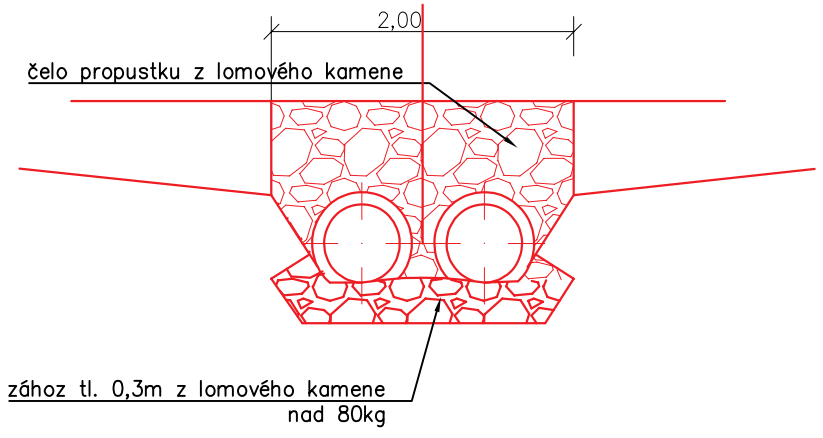

NDCon s.r.o.
Zlatnická 10/1582, 110 00 Praha 1, Česká republika, tel.: +420 251 019 231, IČ: 64939511, DIČ: CZ64939511

Vypracoval: Ing. Pavel Ibl	Vedoucí projektu: Ing. Josef Zelenka	Autorizace:	Paré:
Kreslil: Ing. Pavel Ibl	Odpovědný projektant: Ing. Pavel Ibl		
Investor: SPÚ ČR. KPÚ pro Plzeňský kraj, pobočka Klatovy, Čapkova 127/V, 339 01 Klatovy			Podpis:
Stavba: Vodohospodářské opatření III v k.ú. Bolešiny			
Objekt: SO 05: Polní cesta C 10		Formát: A3	Datum: 9/2018
Část: C. Stavební část		Stupeň:	Č. zakázky: 551
Obsah: Propustek km 0,13045		Měřítko: 1:100	Č. přílohy: C.5.