


VO 3  
Ř.KM 0,000 – km 0,146  
MĚŘ: 500/100 (PŘEVÝŠENO 5x)

HLOUBKA ULOŽENÍ:

KÓTY NIVELETY:

KÓTY TERÉNU:

Spád na délku

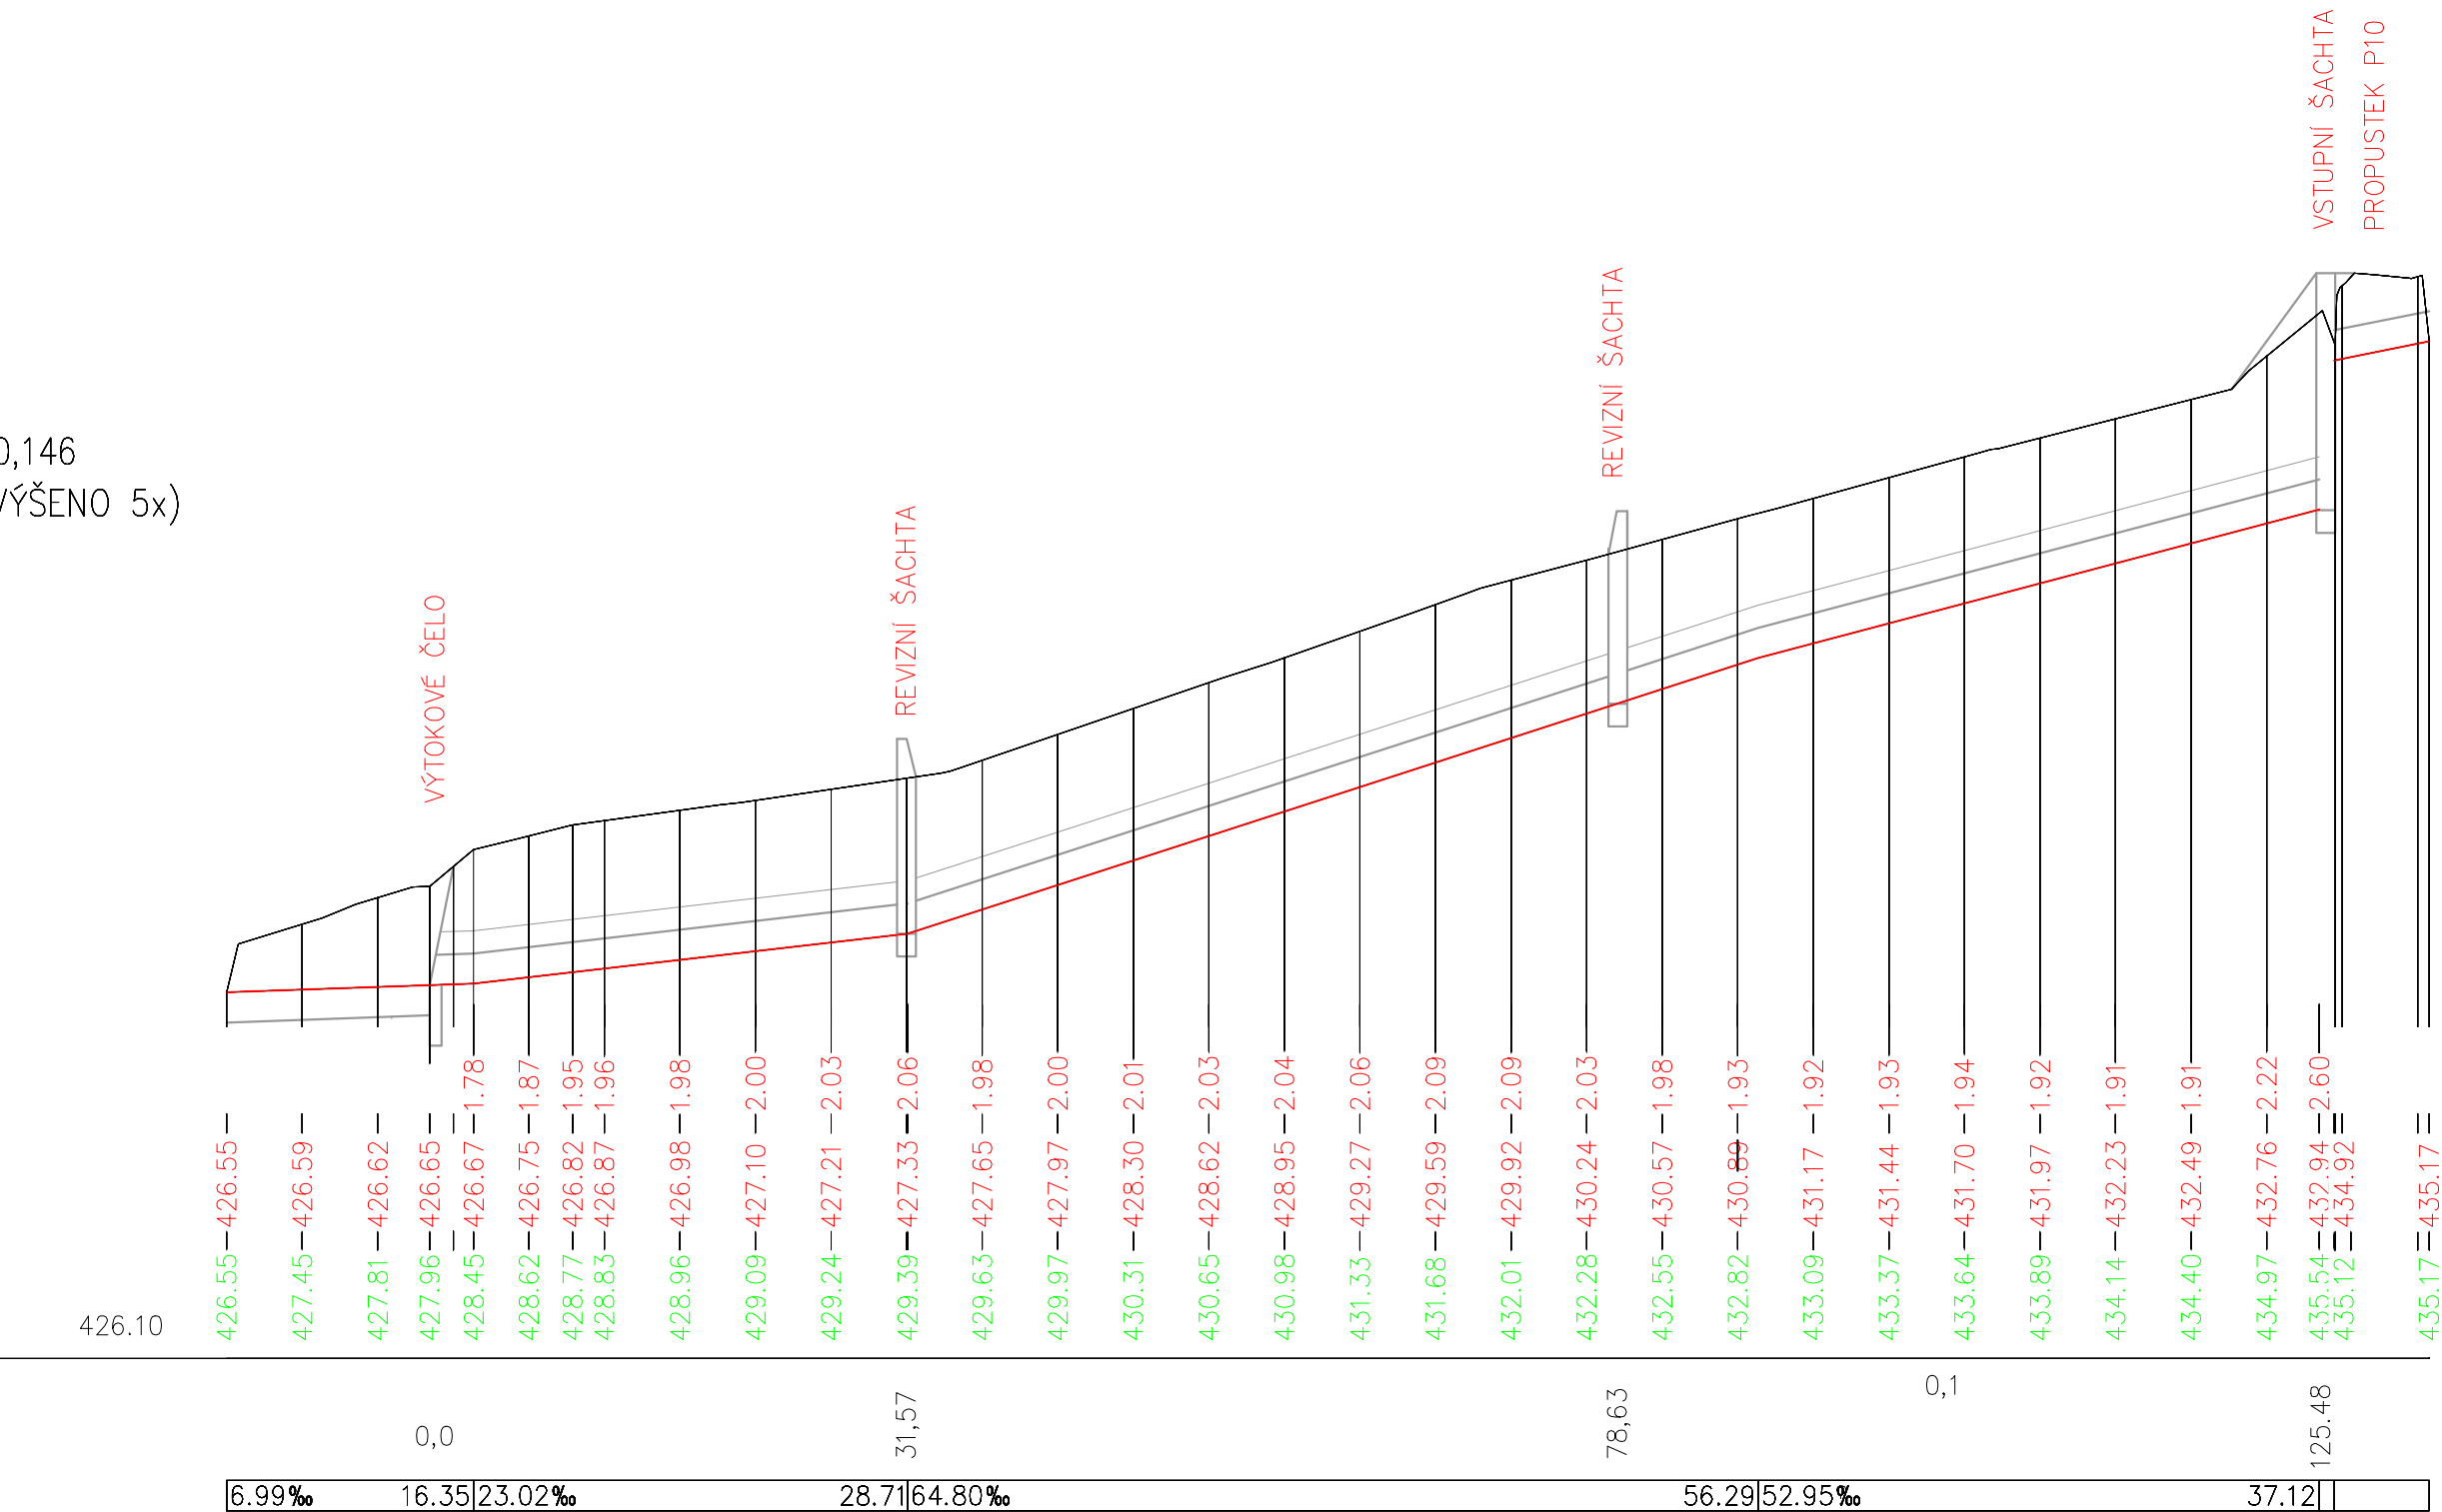

NDCon

on

NDCon s.r.o.

Zlatnická 10/1582, 110 00 Praha 1, Česká republika, tel.: +420 251 019 231, IČ: 64939511, DIČ: CZ64939511

Vypracoval: Ing. Josef Zelenka		Vedoucí projektu: Ing. Josef Zelenka		Autorizace:	Paré:
Kreslil: Ing. František Vackář		Odpovědný projektant: Ing. Ladislav Němeček			
Investor: SPÚ ČR. KPÚ pro Plzeňský kraj, pobočka Klatovy Čapkova 127/V, 339 01 Klatovy					Podpis:
Stavba:  Vodohospodářská opatření III v k.ú. Bolešiny					
Objekt: SO 07: Propustek P10 a trubicí odpad VO3				Formát: A3	Datum: 10/2018
Část: D. Dokumentace objektů				Stupeň: DSP/DPS	Č. zakázky: 551
Obsah: Podélný profil				Měřítko: 1:500	Č. přílohy: D.7.3.