

Vodohospodářské opatření III v k.ú. Bolešiny

- Propustek P 10 a trubiň odpad VO 3


- p.p.č. 2623 a 3115 v k.ú. Bolešiny

NDCon s.r.o.

Zlatnická 10/1582, 110 00 Praha 1

IČ: 64939511 DIČ: CZ64939511

tel.: +420 251 019 231

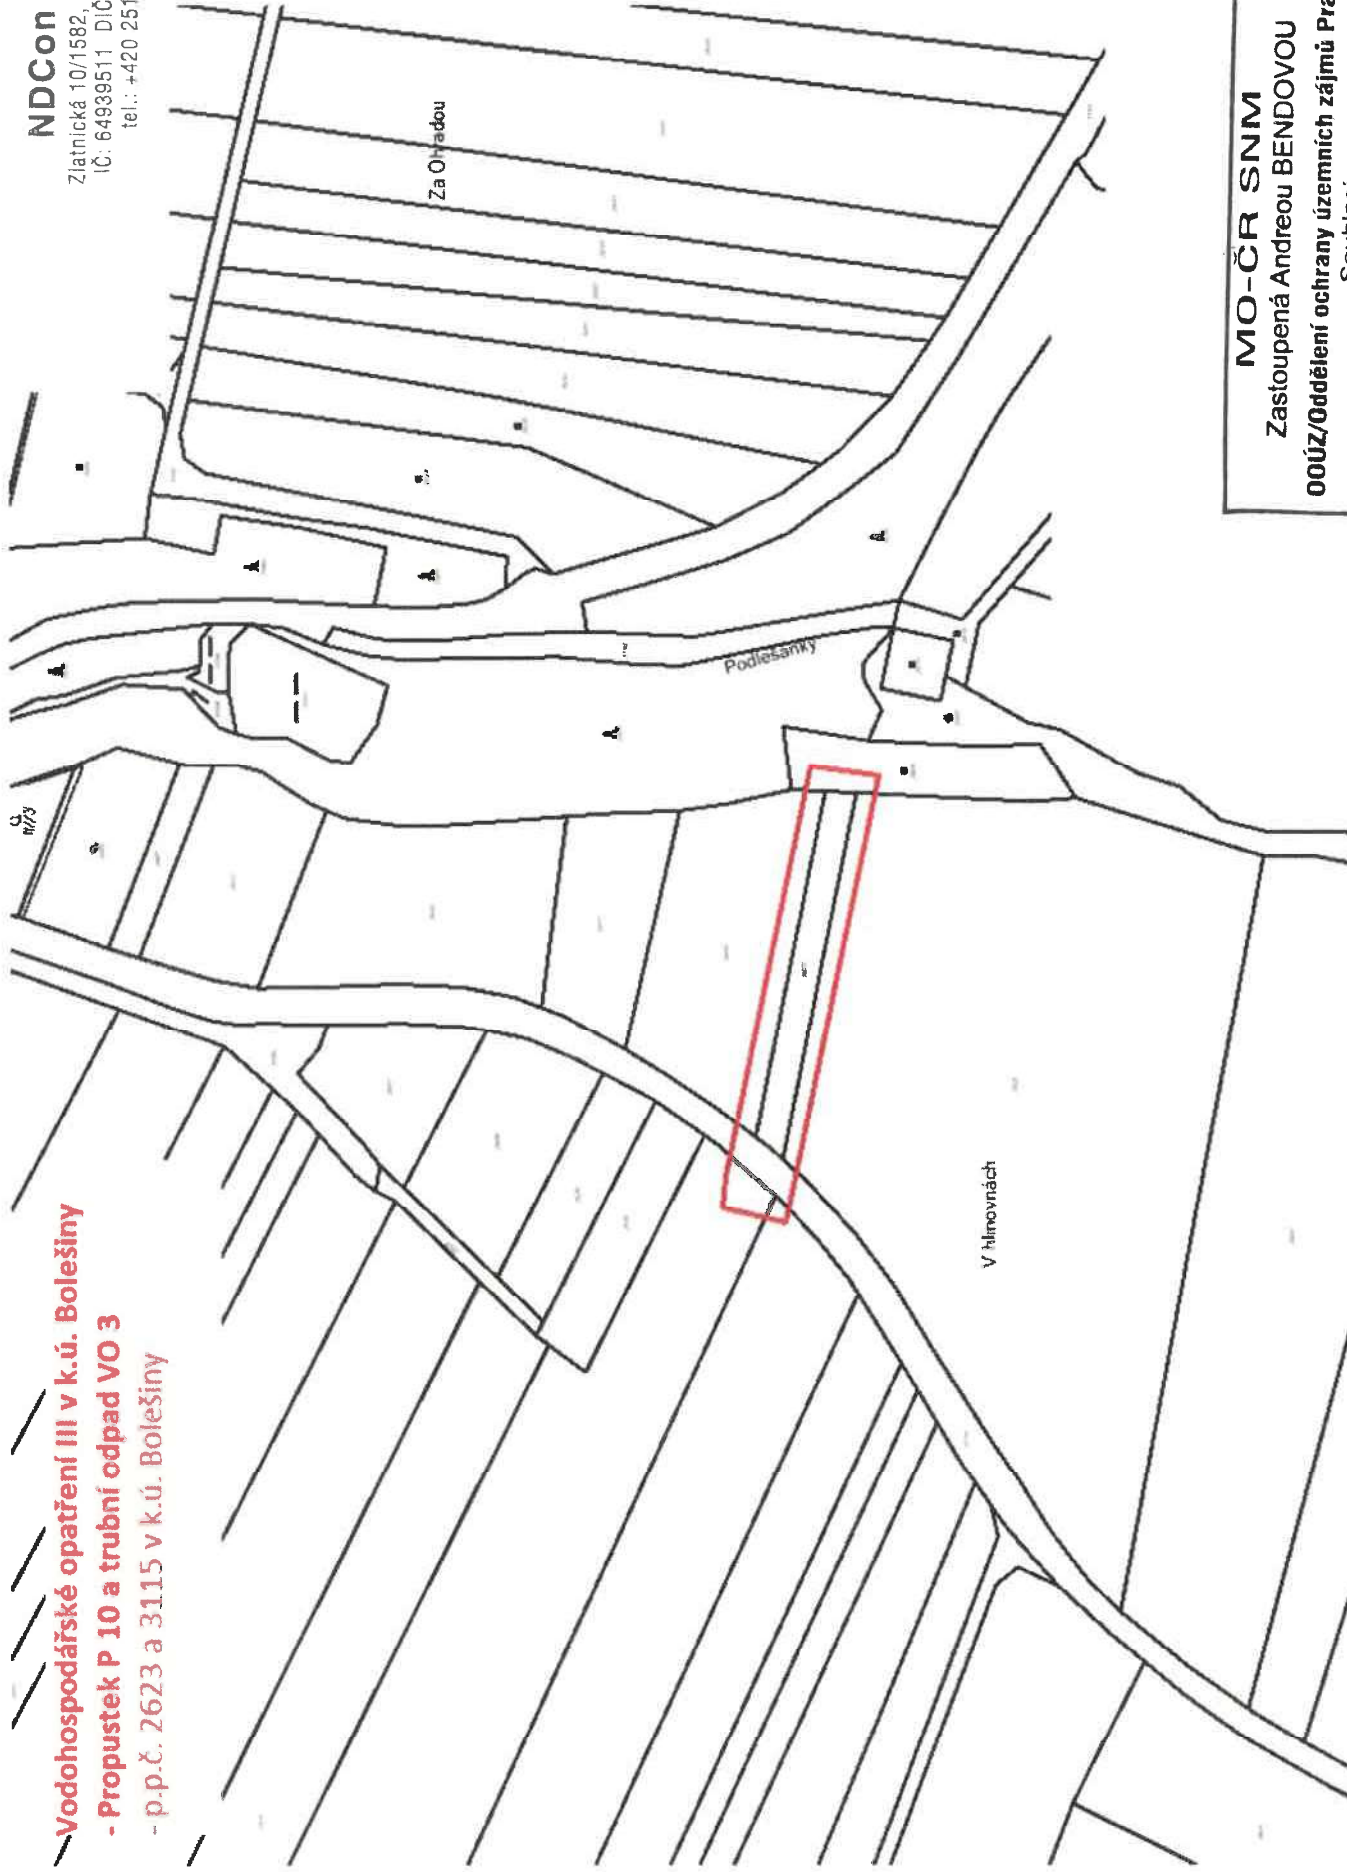

MO-ČR SNM

Zastoupená Andreou BENDOVOU

00ÚZ/Oddělení ochrany územních zájmů Praha

Souhlasí

s realizací stavby dle přiložené dokumentace.
Toto stanovisko platí po dobu dvou let.