KATASTRY	OBEC OLDŘIŠOV				
PARCELNÍ ČÍSLA					
DRUH POVRCHU	PŘÍKOP	MÍSTNÍ KOMUNIKACE (MOST)	PŘÍKOP	POLNÍ CESTA	PŘÍKOP
VZDÁLENOSTI ŠACHET	83.63	9.56	143.06	12.05	46.10
OZNAČENÍ ŠACHET	z	v	v	v	v k

SMĚROVÉ POMĚRY

PODÉLNÝ PROFIL PŘÍKOPU

MĚŘÍTKA 1:1000/100

LEGENDA TYPŮ ČAR
PŮVODNÍ TERÉN
PRAVÝ BŘEH
LEVÝ BŘEH

ÚSEK č. 1 ÚSEK č. 2 ÚSEK č. 3

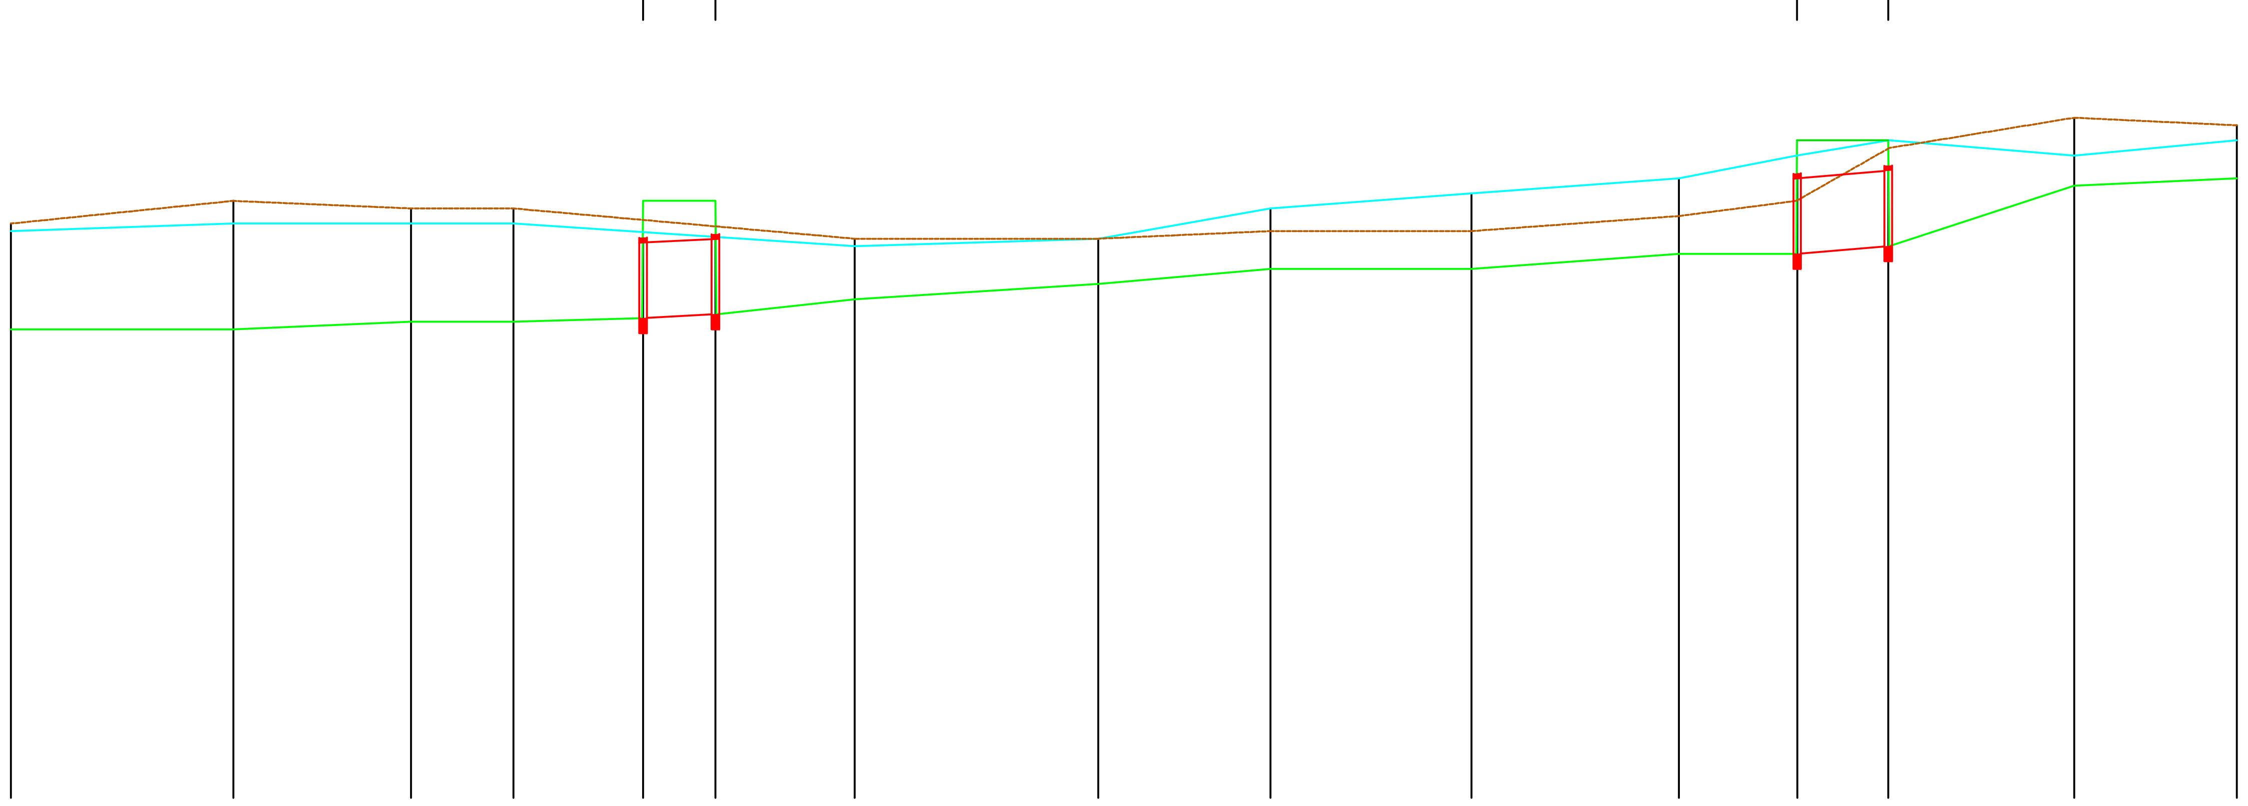

KÓTA DNA PŘÍKOPU	277.10	277.15	277.19	277.22	277.25	277.30	277.40	277.58	277.71	277.86	278.01	278.70	278.70	278.68	279.10
KÓTA PŮVODNÍHO TERÉNU	277.10	277.10	277.20	277.20	278.80	278.80	277.50	277.70	277.90	277.90	278.10	280.10	280.10	279.00	279.10
SROVNÁVACÍ ROVINA	267														
STANIČENÍ [km/m]	0.0	29.42	52.91	66.47	83.63	93.19	0.1 11.58	43.81	66.60	93.16	0.2 20.61	36.25	48.30	72.88	94.40

PROFIL[mm]–MATERIÁL–DÉLKA[m]		DN1000–9.57		DN1000–12.05	
SKLON[promile]–DÉLKA[m]	1.8–83.63	5.2–9.57	5.6–143.06	8.3–12.05	19.5–46.10
ULOŽENÍ					
ORIENTAČNÍ KAPACITA[m3/s]	11.5	nehodnoceno	1.46–3.29	nehodnoceno	4.14

VÝŠKOVÝ SYSTÉM: B.P.V.
SOUŘADNICOVÝ SYSTÉM: S–JTSK

Uvedená data jsou orientační. Podkladová data DMR5G.

VEDOUCÍ PROJEKTU : Ing. Roman Przybyla	ZODPOVĚDNÝ PROJEKTANT : Ing. Martin Jaroš	VYPRACOVAL : Ing. Kristýna Szuscikova	EKOTOXA s.r.o. Fišova 403/7, Brno - Č. Pole prac. Otická 761/37, Opava	
OBJEDNATEL : Obec Oldřišov			STUPEŇ	Studie
PROJEKT : Posouzení odtokových poměrů ve vymezené části katastru nacházející se SZ od základní školy v obci Oldřišov a předběžný návrh řešení protipovodňových opatření			ZAK. ČÍSLO	934
			DATUM	09/2016
			FORM. A4	3
VÝKRES : **PODÉLNÝ PROFIL PŘÍKOPU**			MĚŘÍTKO	1:1000/100
STUPEŇ **Studie**	KÓD --	PROFESE	REVIZE -	STAV P.D. -
Č. VÝKRESU	3			