



## TYPOVÝ VÝKRES ODVODŇOVACÍHO ŽLABU 40×70 cm

ŘEZ 1-1', 1:50

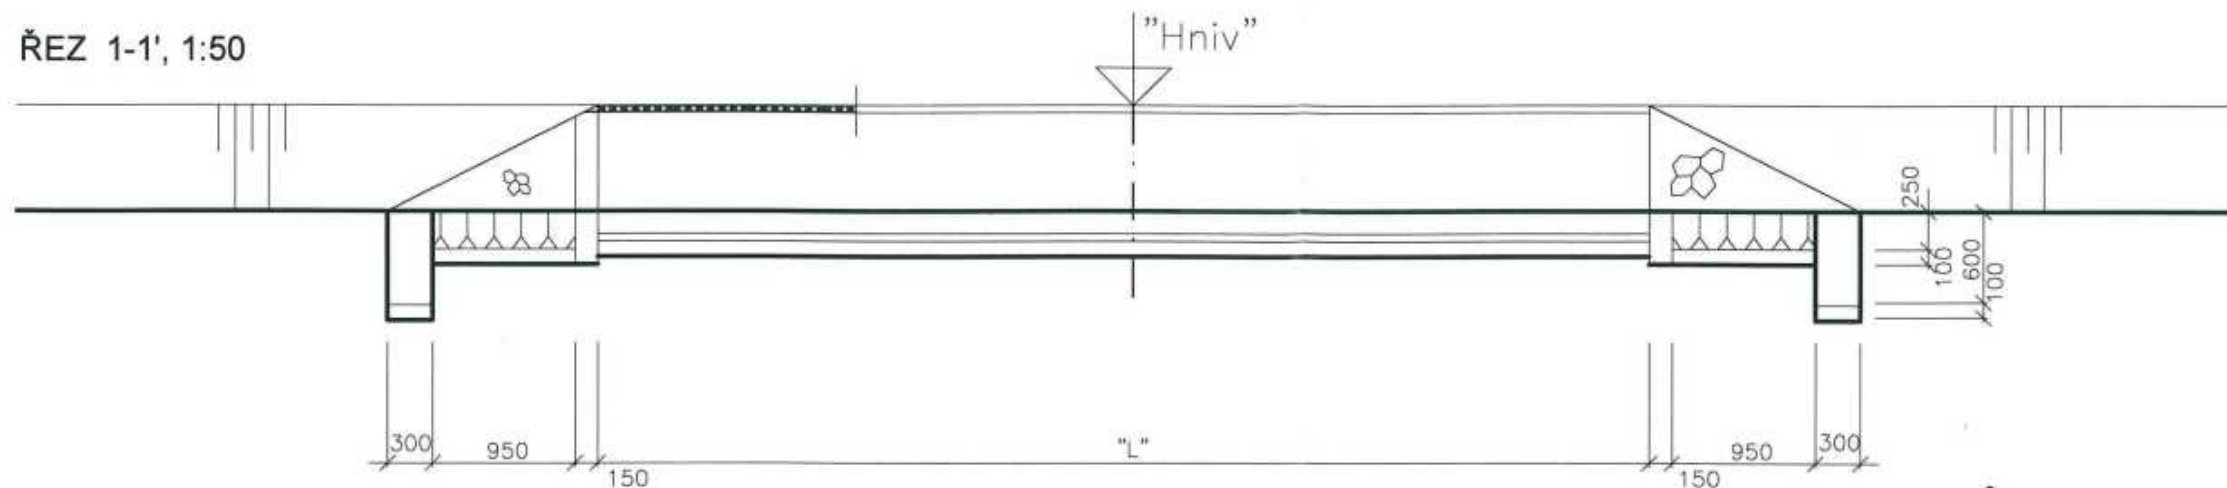

PŮDORYSNÝ POHLED 1:50

PŮDORYSNÝ ŘEZ 1:50

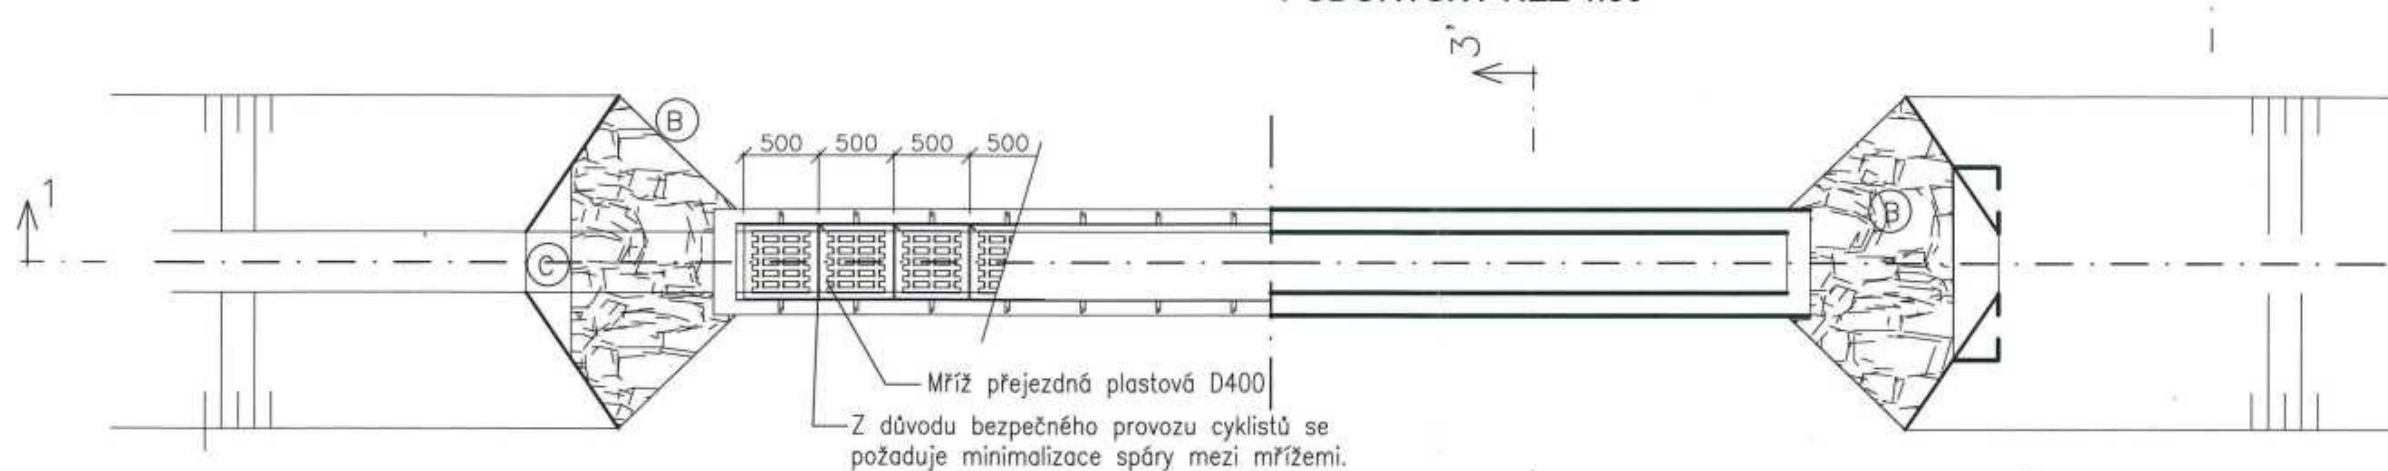


Tato dokumentace je podkladem pro provedení stavby


Datum: 09 -07- 2018

č.j.: *MDC/56535/20*  
Magistrát města Děčína

ŘEZ 2-2', 1:50

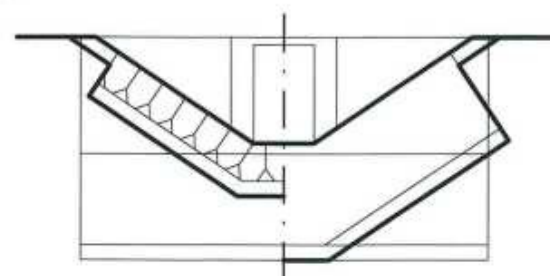

ŘEZ 3-3' 1:20

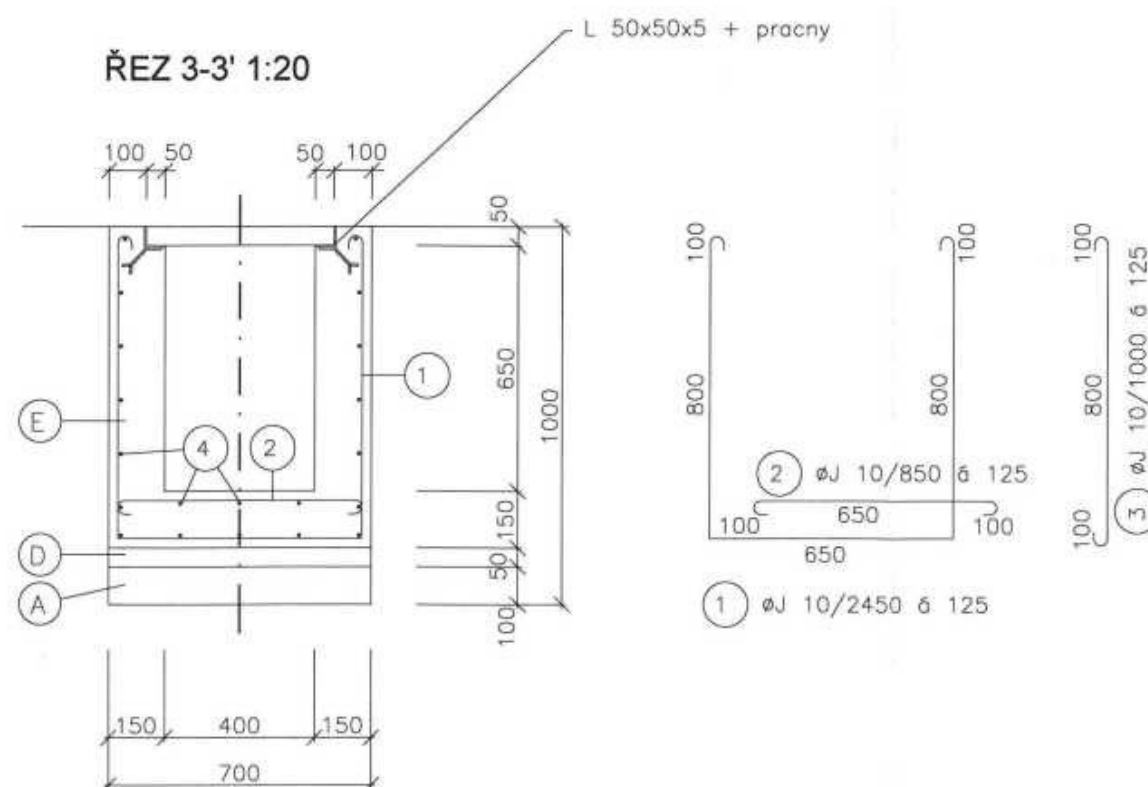

Beton C16/20 (B20), Ocel 10335

Výšk. systém: BPV  
Souř. systém: S-JTSK

|             |  |  |
|-------------|--|--|
| AKCE:       | REKONSTRUKCE POLNÍCH CEST HPC3 A VPC4 S PŘÍKOPY SP1, SP2 A LINIOVOU VÝSADBOU IP9 |  Slavičkova 840/1b, 638 00 Brno |
| K.Ú.:       | VERNEŘICE  | VED. PROJEKTANT:   |
| OBEC:       | VERNEŘICE  | AUTOR. INŽENÝR   |
| KRAJ:       | ÚSTECKÝ  | PROJEKTANT:  |
| OBJEDNATEL: | SPŮ, KPŮ PRO ÚSTECKÝ KRAJ, POBOČKA DĚČÍN   | PROJEKTANT:  |
| STUPEŇ:     | DSP + DPS  | Č. ZAKÁZKY:  |
| OBSAH:      | SO 2 REKONSTRUKCE VPC4   | MĚŘITKO:   |
|             |  | DATUM:   |
|             | TYPOVÝ VÝKRES ODVODŇOVACÍHO ŽLABU 40x70 cm                                       | PŘÍLOHA; PARÉ:   |

| Pol. | Popis                |
|------|----------------------|
| (A)  | Podklad ze ŠP        |
| (B)  | Šikmé čela – kamenné |
| (C)  | Práh betonový        |
| (D)  | Beton podkladní      |
| (E)  | Beton C16/20         |