



## TYPOVÝ VÝKRES ODVODŇOVACÍHO ŽLABU 40×70 cm

ŘEZ 1-1', 1:50

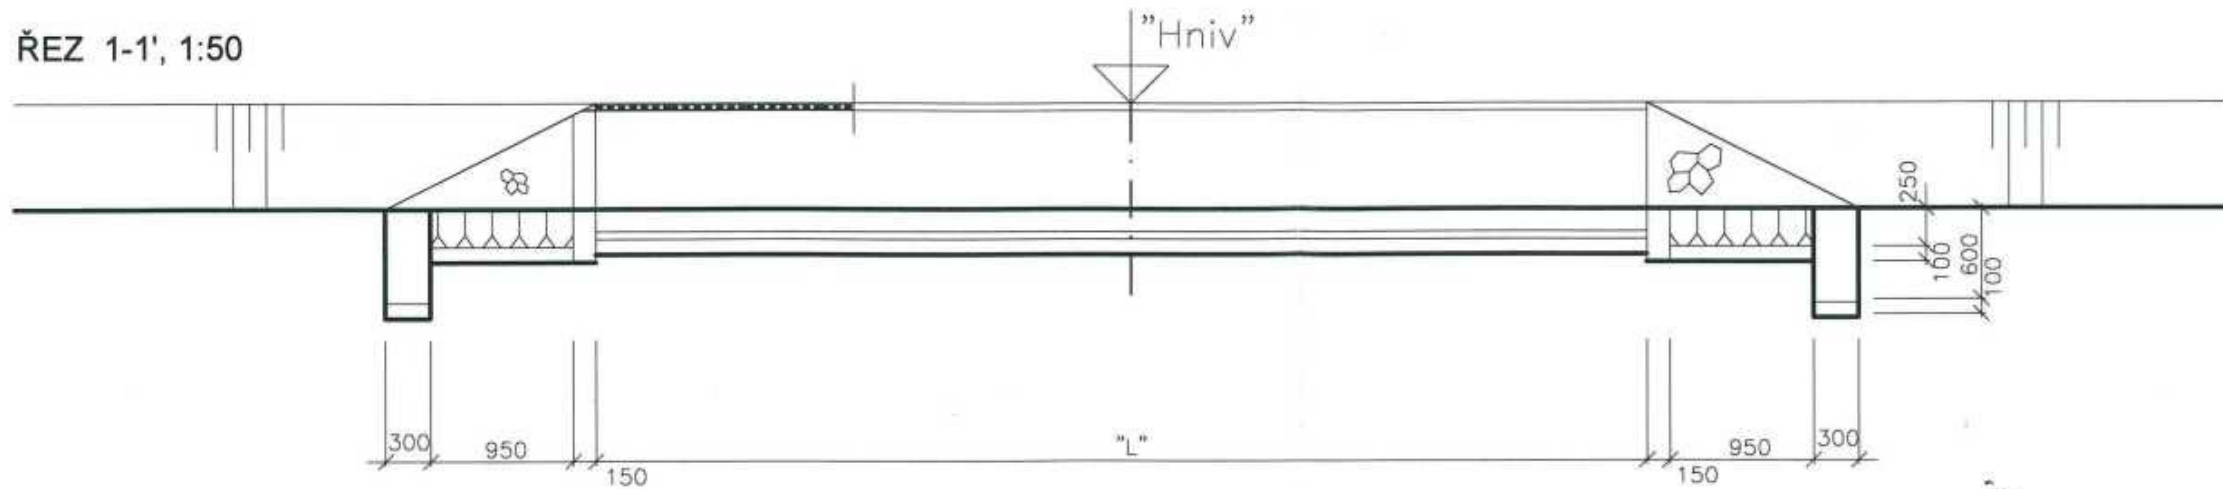


PŮDORYSNÝ POHLED 1:50


PŮDORYSNÝ ŘEZ 1:50

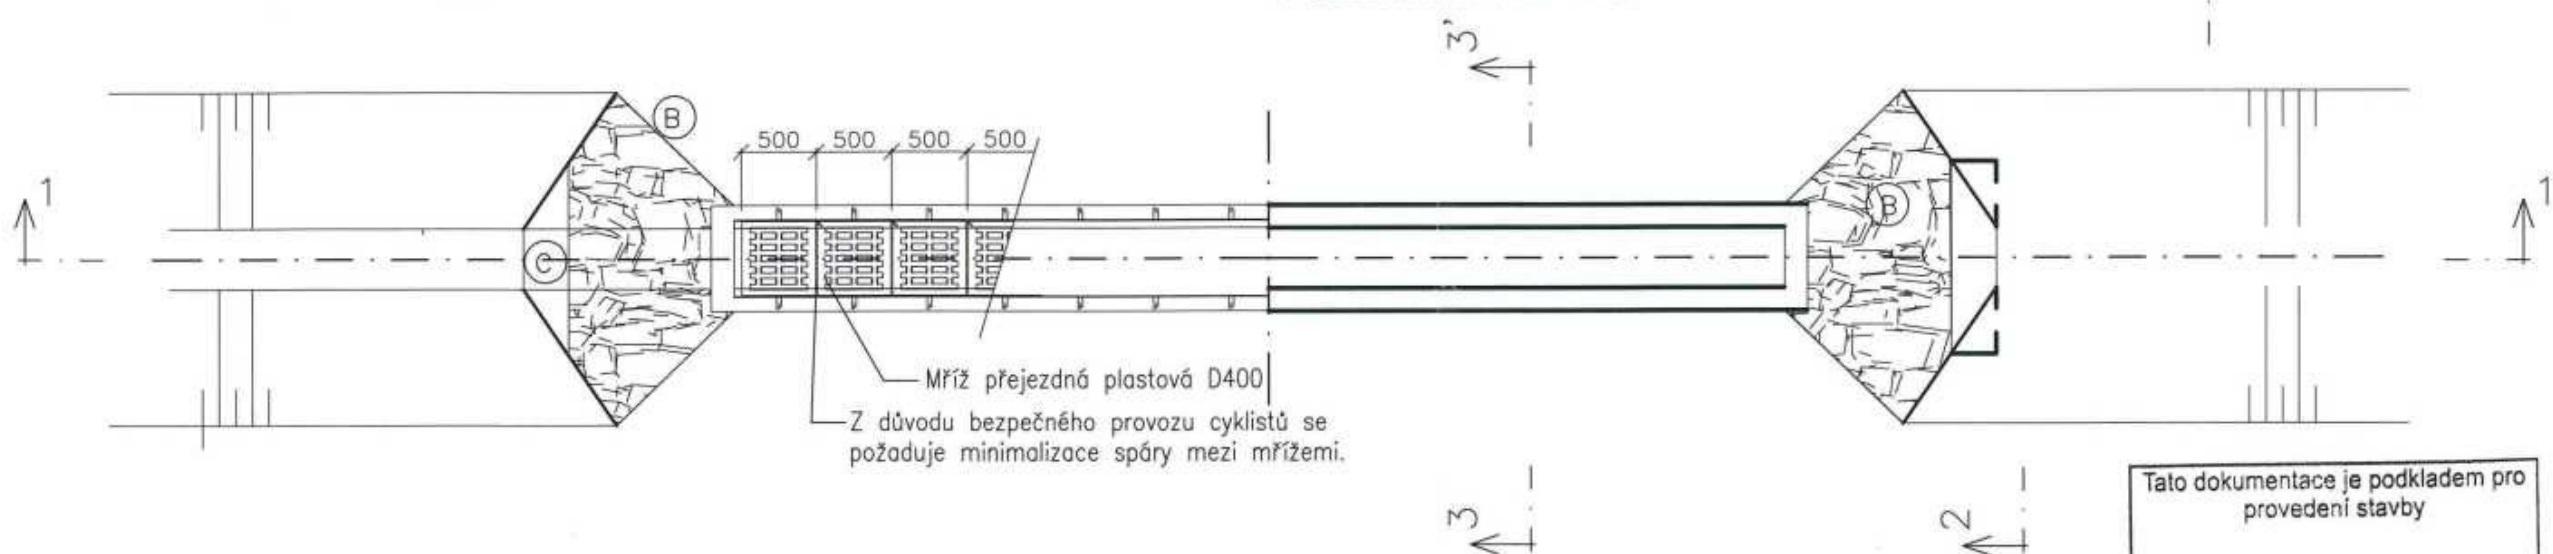

ŘEZ 2-2', 1:50

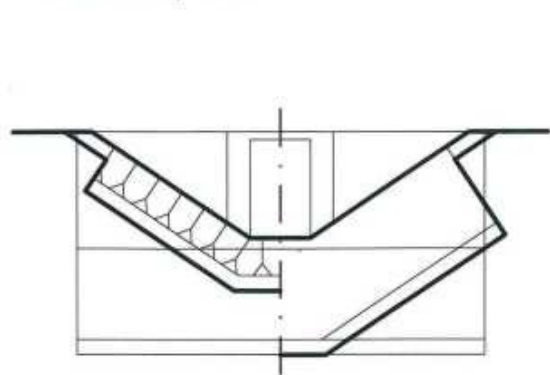

ŘEZ 3-3' 1:20

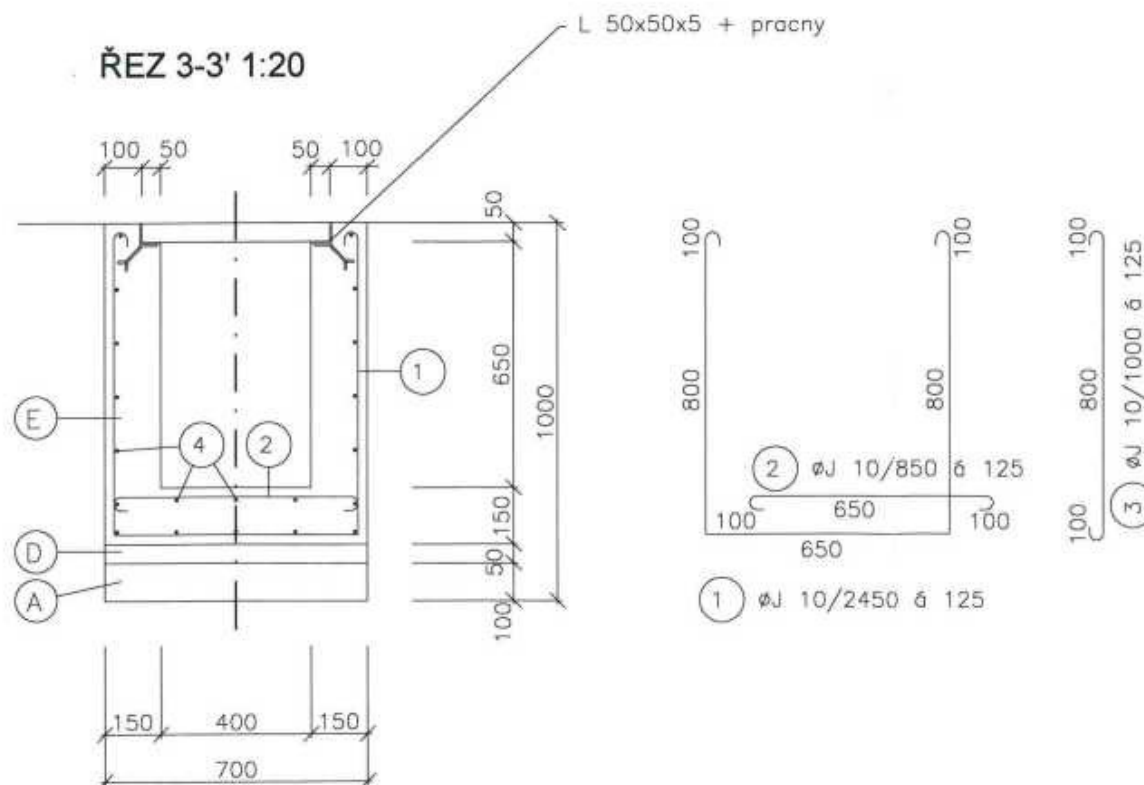

Beton C16/20 (B20), Ocel 10335

Výšk. systém: BPV  
Souř. systém: S-JTSK

AKCE:	REKONSTRUKCE POLNÍCH CEST HPC3 A VPC4 S PŘÍKOPY SP1, SP2 A LINIOVOU VÝSADBOU IP9	 Slavičova 640/1b 533 00 Brno 		
K.Ú.:	VEREŘICE	VED. PROJEKTANT:		
OBEČ:	VEREŘICE	AUTOR. INŽENÝR		
KRAJ:	ÚSTECKÝ	PROJEKTANT:		
OBJEDNATEL:	SPÚ, KPÚ PRO ÚSTECKÝ KRAJ, POBOČKA DĚČÍN	PROJEKTANT:		
STUPEŇ:	DSP + DPS	Č. ZAKÁZKY:		101-2908-17
OBSAH:	SO 1 REKONSTRUKCE HPC3	MĚŘÍTKO:	1:50	
	VČETNĚ CESTNÍCH PŘÍKOPŮ SP1, SP2	DATUM:	VIII/2017	
	TYPOVÝ VÝKRES ODVODŇOVACÍHO ŽLABU 40x70 cm	PŘÍLOHA; PARÉ:	C.1.2.6	

Pol.	Popis
(A)	Podklad ze ŠP
(B)	Šikmé čelo – kamenné
(C)	Práh betonový
(D)	Beton podkladní
(E)	Beton C16/20

Tato dokumentace je podkladem pro provedení stavby

Datum: 09 -07- 2018

č.j.: *MPC/56 535/*  
Magistrát města Děčín