


VZOROVÝ PŘÍČNÝ ŘEZ

MĚŘÍTKO: 1:50

ŘEZ 5 km 0.06850 1:50

úsek km 0,002 10 až 0,920 20

kategorie polní cesty VPC 11 jedopr. P 4,0/30

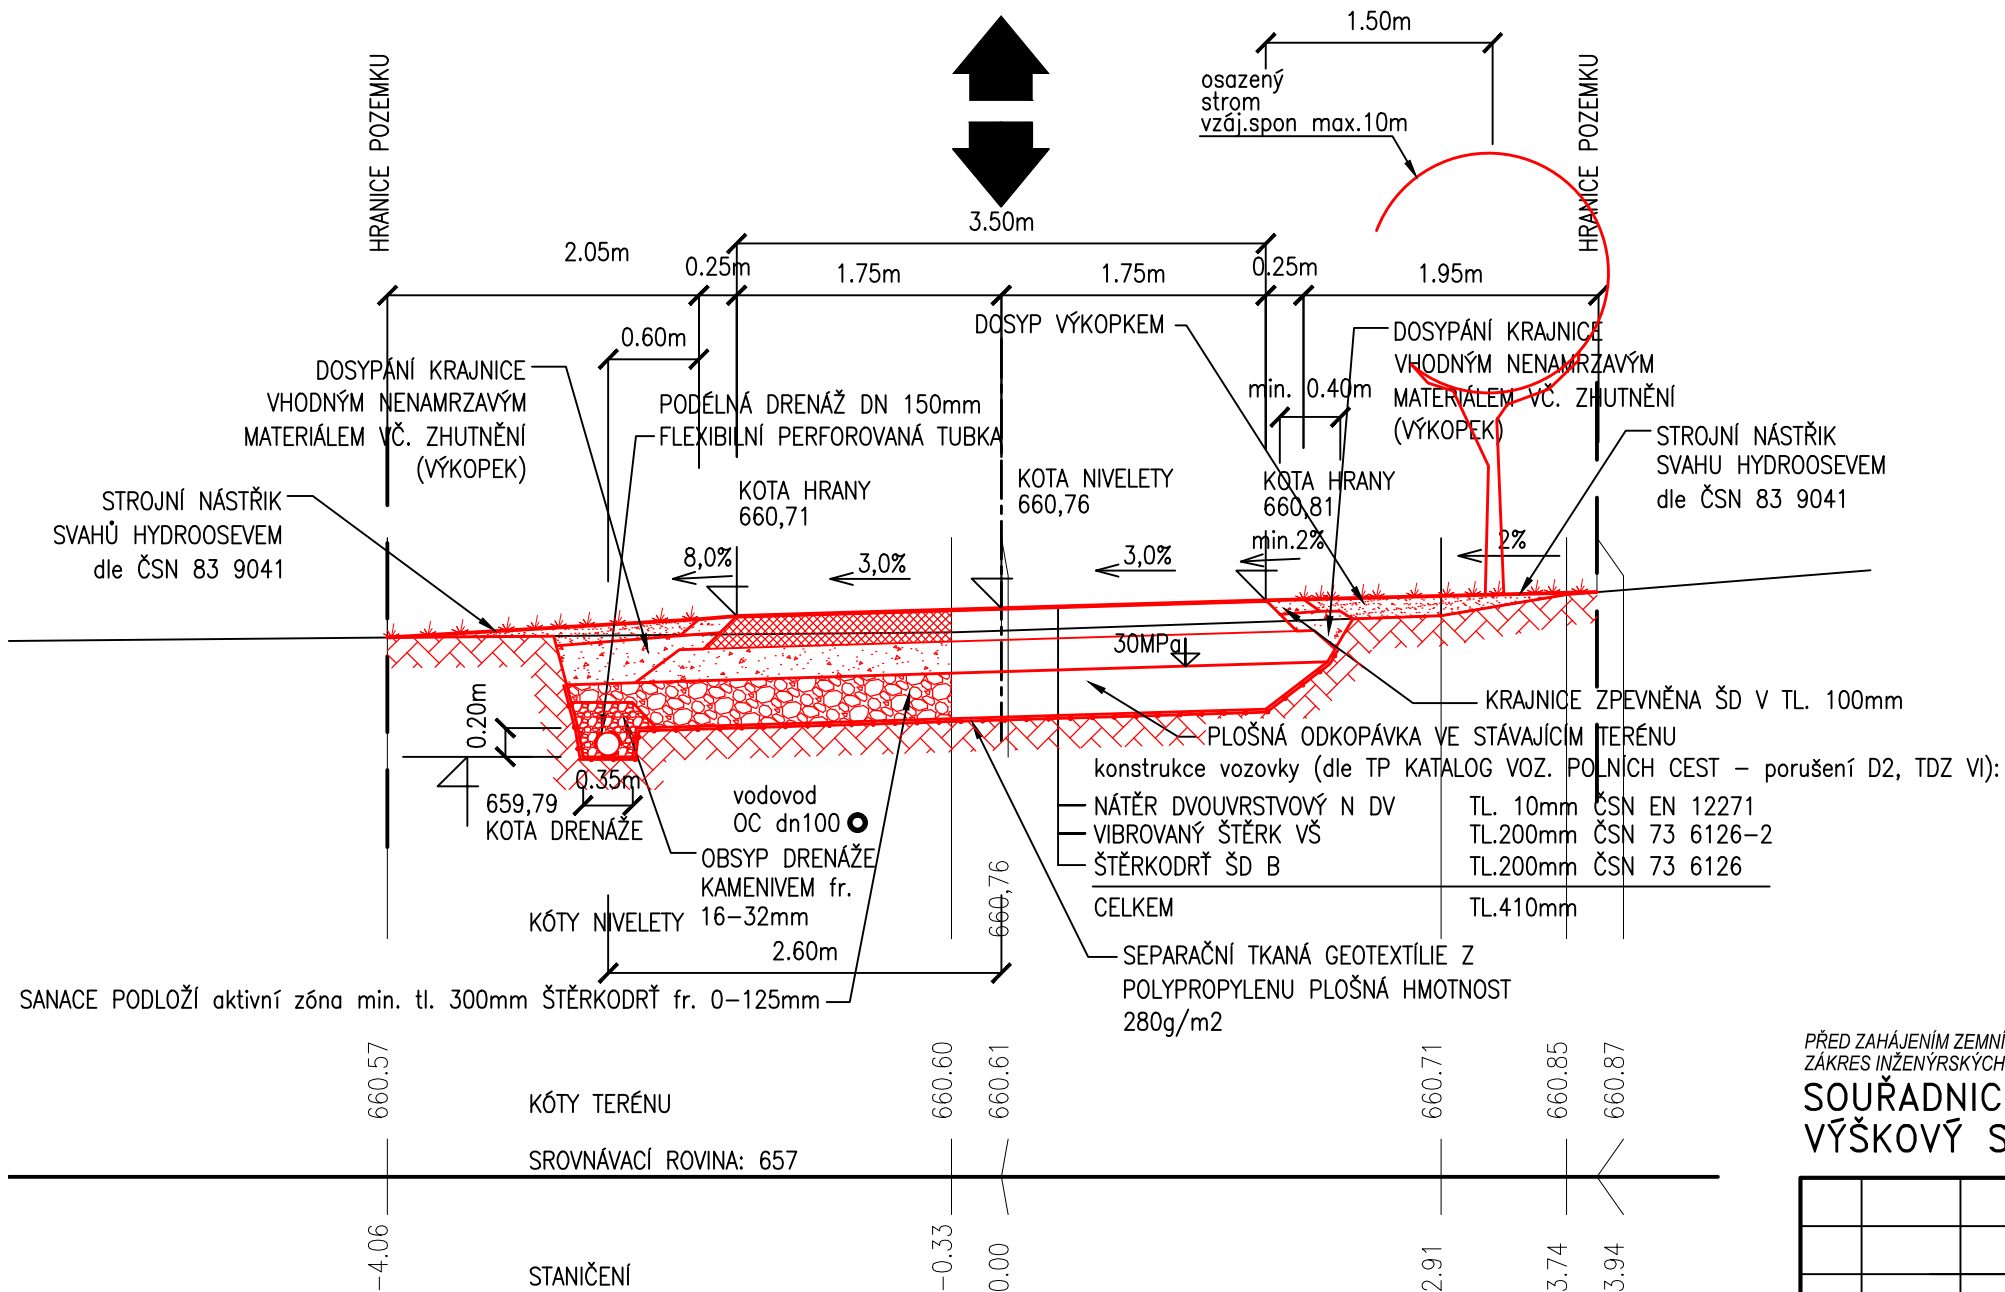


PŘED ZAHÁJENÍM ZEMNÍCH PRACÍ NUTNO VYTÝČIT VŠECHNY INŽENÝRSKÉ SÍTĚ A DODRŽOVAT PODMÍNKY JEJICH SPRÁVCŮ
ZÁKRES INŽENÝRSKÝCH SÍTÍ NESLOUŽÍ JAKO VYTÝČOVACÍ VÝKRES KABELY NUTNO VYTÝČIT A OVĚRIT SONDAMI

SOUŘADNICOVÝ SYSTÉM S-JTSK

VÝŠKOVÝ SYSTÉM S-ČJNS BALŤ P.V.

Index	Datum	Popis změny	Zprac.

DOKUMENTACE PRO STAVEBNÍ POVOLENÍ A PRO PROVEDENÍ STAVBY

GENERÁLNÍ PROJEKTANT ODPOVĚDNÝ PROJEKTANT STAVBY ODPOVĚDNÝ PROJ. OBJEKTU – SO VYPRACOVAL KONTROLOVAL MÍSTO STAVBY OBJEDNATEL	SUDOP Project Plzeň a.s. JAN MIŠKA tel.733 188 071 ING. KAREL NOLČ k.ú. Vysoké Jamné ČR, SPÚ, Krajský pozemkový úřad pro Plzeňský kraj, Pobočka Tachov	 SUDOP Project Plzeň a.s. projekty, engineering, stavby Plachého 35, 301 25 PLZEŇ Tel.: 377 328 108, Fax 377 328 107 E-mail: sudop@sudop-plzen.cz
AKCE:	ČÍSLO ZAKÁZKY DATUM FORMÁT ČÁST DOKUMENTACE	...-17-1 8/2017 KOPIE Č. C
OBSAH: VZOROVÝ PŘÍČNÝ ŘEZ	MĚŘÍTKO 1:50	ČÍSLO VÝKRESU 4b