



OBEC KONOJEDY

VZOROVÉ PŘÍČNÉ ŘEZY PC22

KM 0,001 00 - 0,481 70

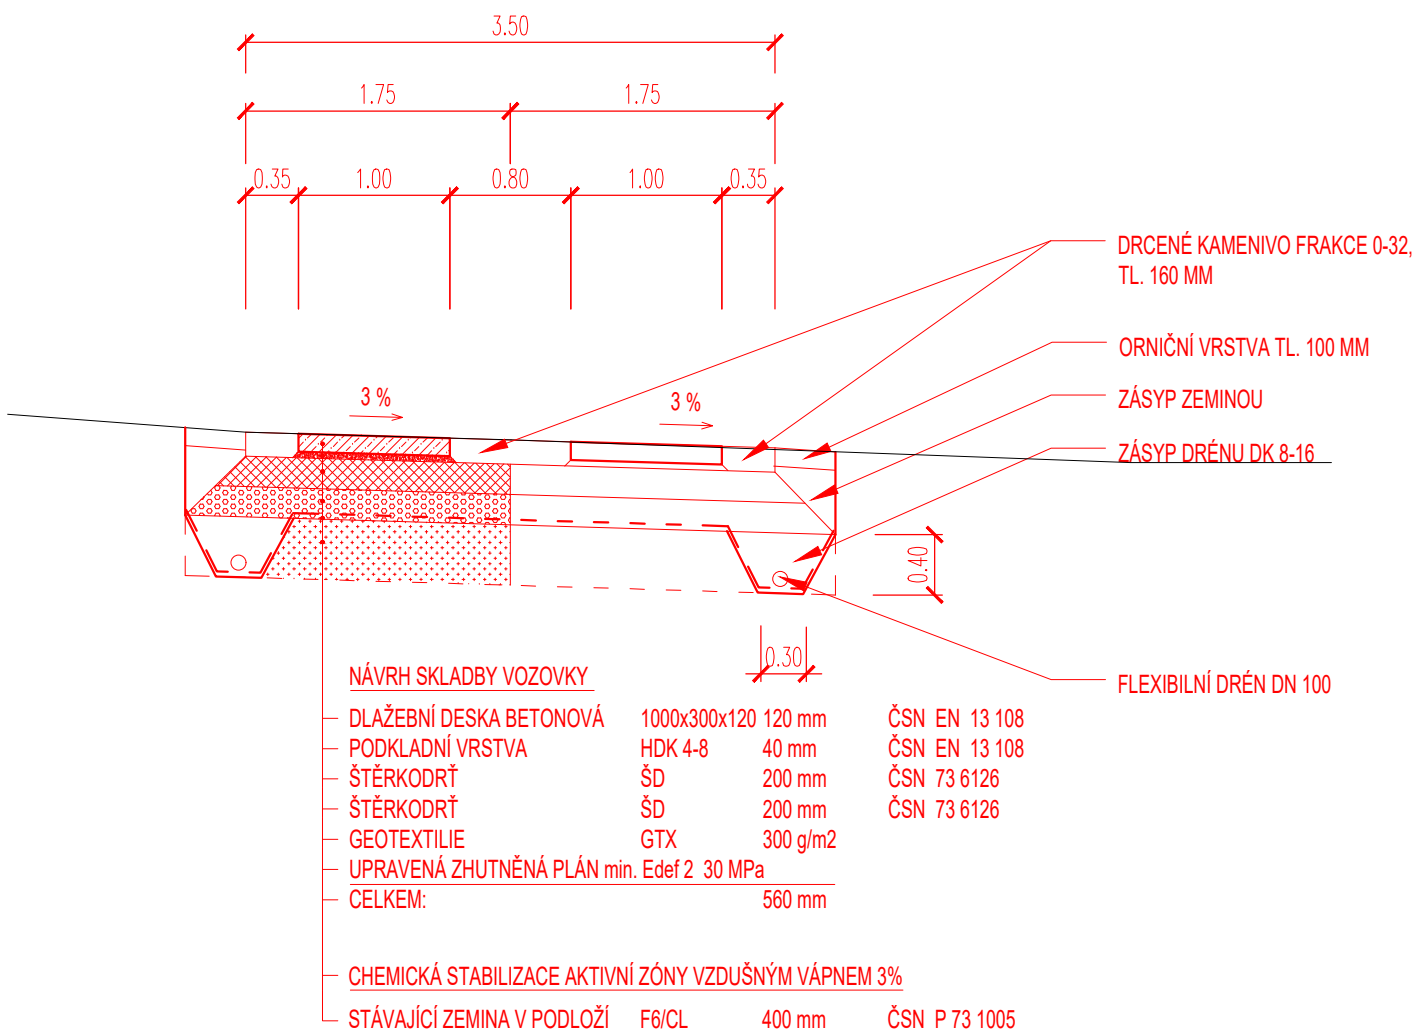

KM 0,00 00 - 0,010 00

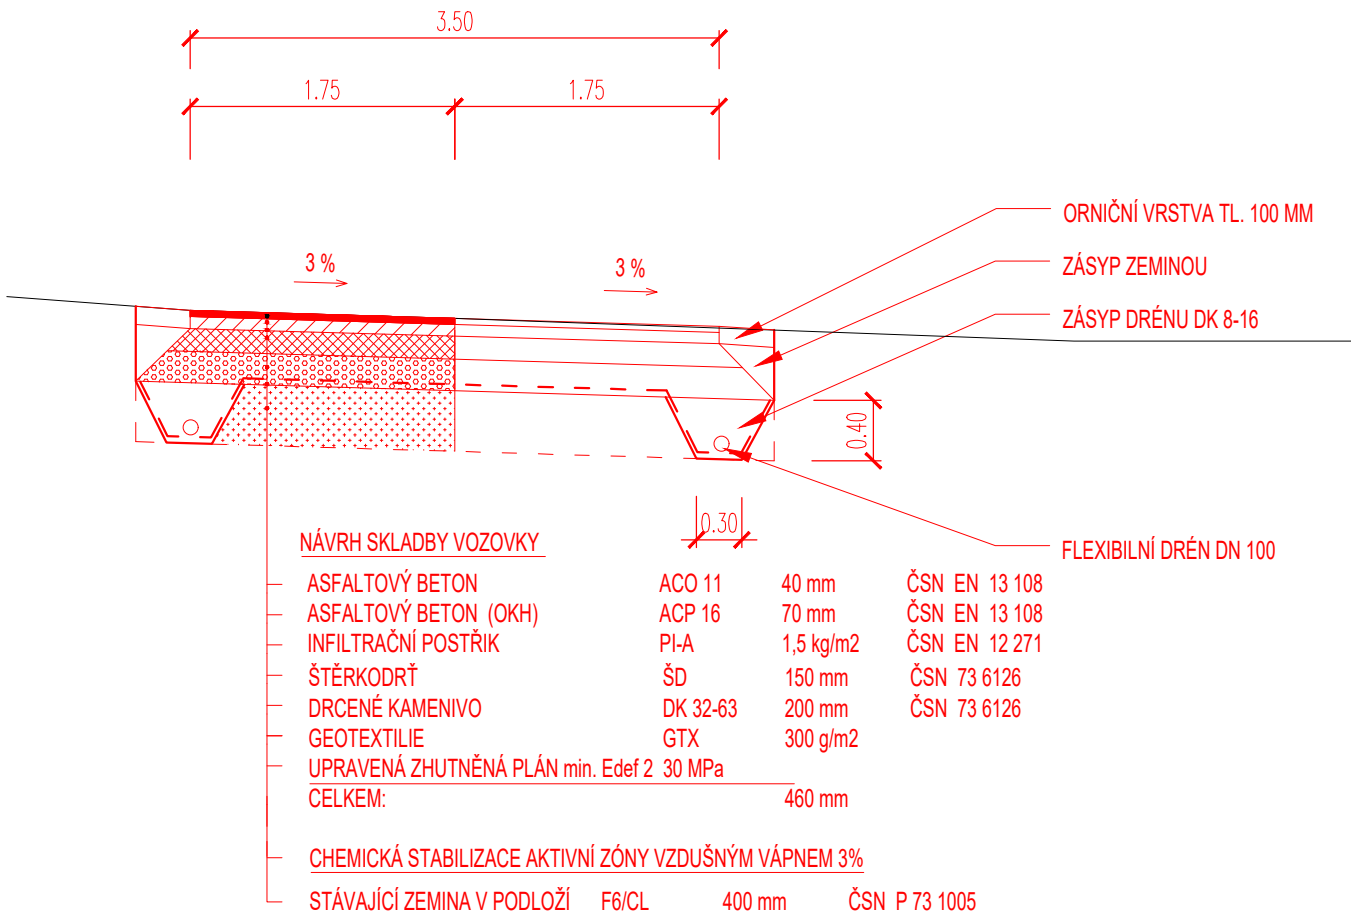

INFORMACE NA TOMTO VÝKRESE JSOU CHRÁNĚNÝ AUTORSKÝM ZÁKONEM A JEJICH DALŠÍ POUŽITÍ, ZMĚNY ČI ÚPRAVY JSOU BEZ PŘEDCHOZÍHO VYROVNÁNÍ AUTORSKÝCH PRÁV TRESTNÉ.			
Vypracoval <b>TOMEK Ivan</b>	Akce <b>PROJEKTY NA REALIZACI PLÁNU SPOLEČNÝCH ZAŘÍZENÍ V K.Ú. KONOJEDY - PC 22</b>	Investor <b>STÁTNÍ POZEMKOVÝ ÚŘAD POBOČKA NYMBURK SOUDNÍ 17/3, 288 02 NYMBURK 2</b>	
Přezkoumal <b>Ing. Arch. KOSÍKOVÁ Martina</b>			
Schválil <b>TOMEK Ivan</b>			
 Palackého 266 757 01 Valašské Meziříčí IČO:64088545 projekce@360dc.cz, www.360dc.cz	Druh dokumentace <b>C. STAVEBNÍ ČÁST</b>	Status dokumentace <b>DSP,DPS</b>	
	Název dokumentu <b>VZOROVÉ PŘÍČNÉ ŘEZY</b> <b>Měřítko 1:50</b>	Číslo zakázky <b>1117</b>	Číslo dokumentace
		Kód dokumentace <b>2017-1117</b>	
		Index	Datum vydání <b>03/2018</b>
		Jazyk <b>CS</b>	Č. výkresu <b>C.2.3</b>