


VZOROVÉ PŘÍČNÉ ŘEZY PC16

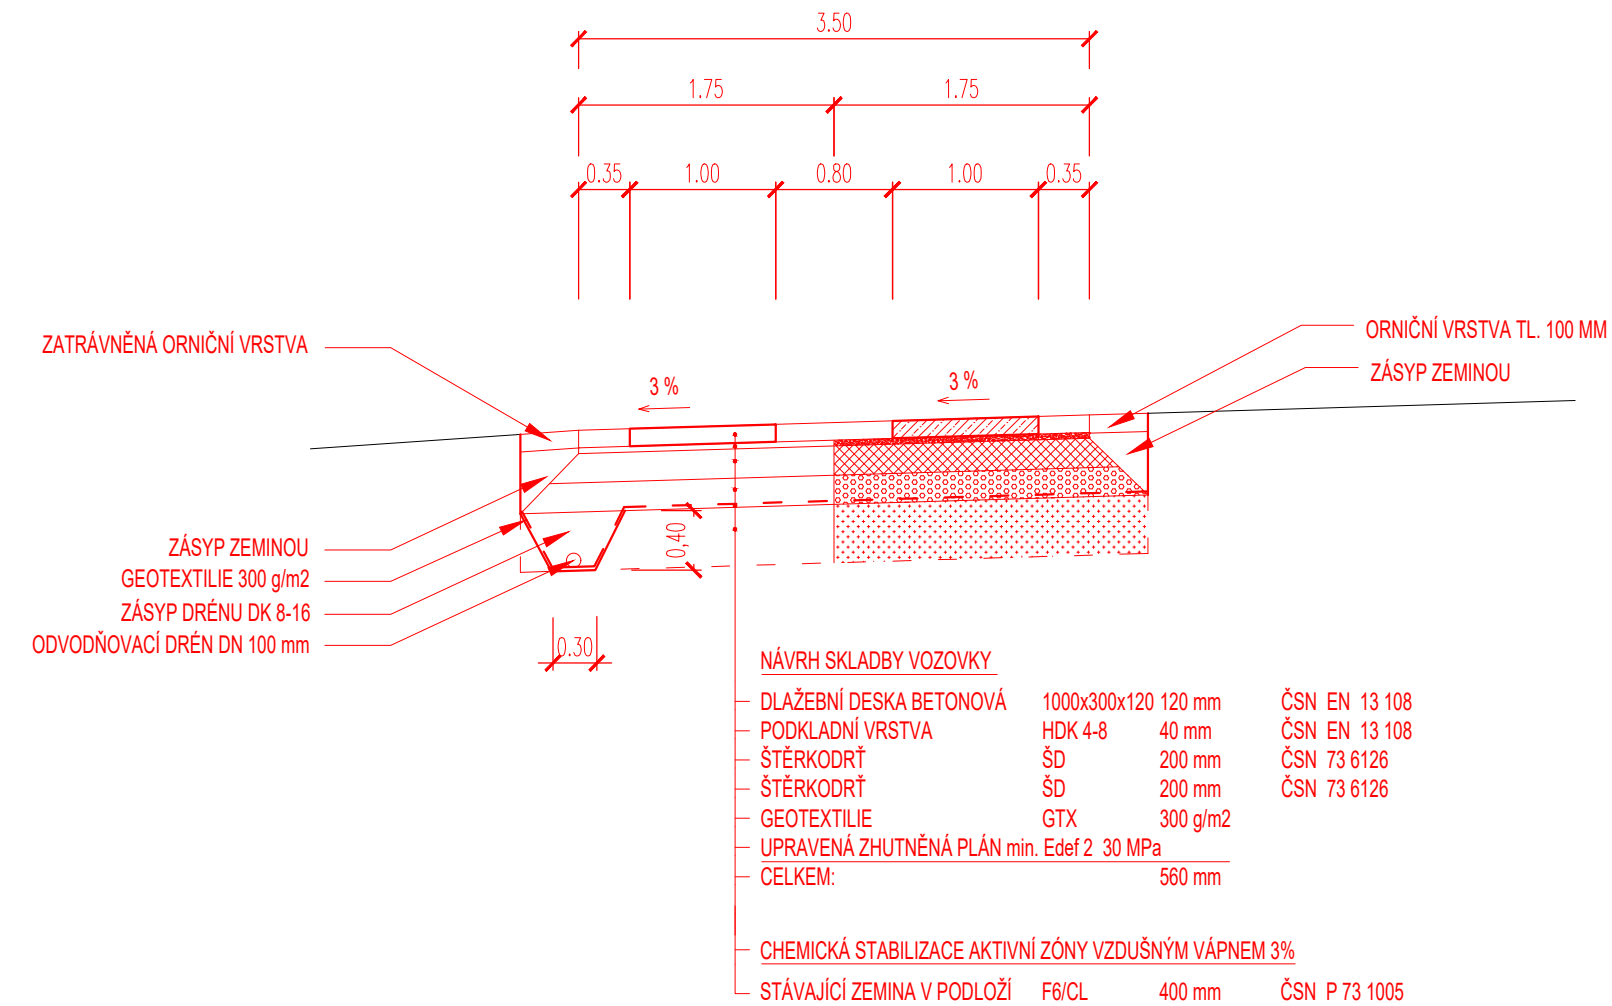

INFORMACE NA TOMTO VÝKRESE JSOU CHRÁNĚNY AUTORSKÝM ZÁKONEM A JEJICH DALŠÍ POUŽITÍ, ZMĚNY ČI ÚPRAVY JSOU BEZ PŘEDCHOZÍHO VYROVNÁNÍ AUTORSKÝCH PRÁV TRESTNÉ.

Vypracoval	TOMEK Ivan	Akce	PROJEKTY NA REALIZACI PLÁNU SPOLEČNÝCH ZAŘÍZENÍ V K.Ú. KONOJEDY PC 16	Investor	STÁTNÍ POZEMKOVÝ ÚŘAD POBOČKA NYMBURK SOUDNÍ 17/3, 288 02 NYMBURK 2		
Přezkoumal	Ing. Arch. KOSÍKOVÁ Martina						
Schválil	TOMEK Ivan						
<div><div>Palackého 266 757 01 Valašské Meziříčí IČO:64088545 projekce@360dc.cz, www.360dc.cz</div></div>		Druh dokumentace	Status dokumentace				
		C. STAVEBNÍ ČÁST	DSP,DPS				
		Název dokumentu	Číslo zakázky		Číslo dokumentace		
			Kód dokumentace				
		VZOROVÉ PŘÍČNÉ ŘEZY Měřítko 1:50		2017-1117			
Index	Datum vydání			Jazyk	Č. výkresu		
		03/2018		CS	C.2.3.1		