
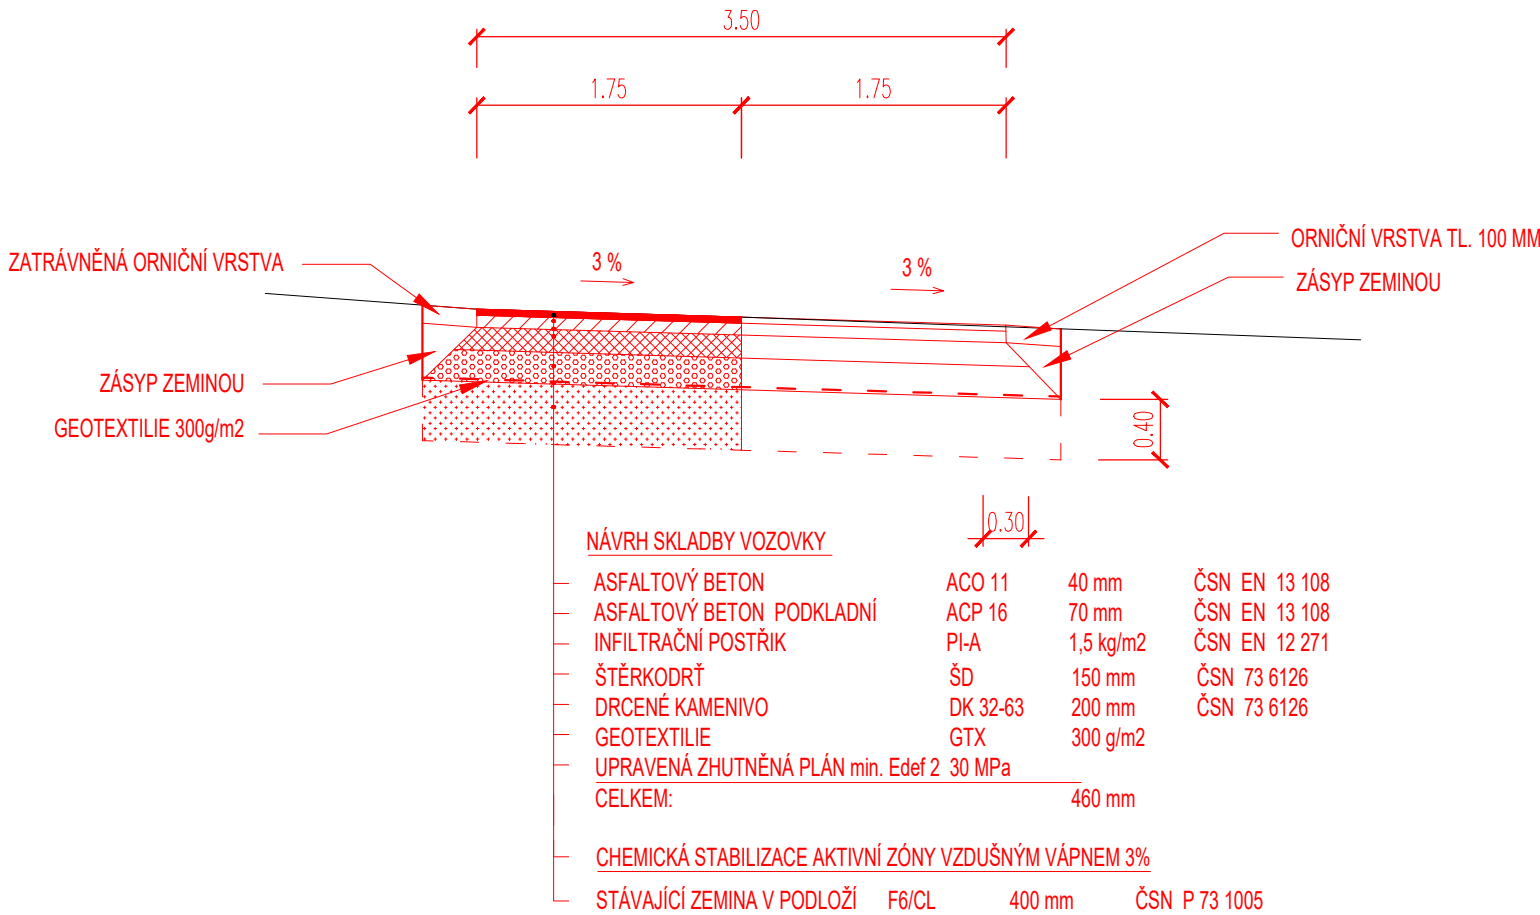


OBEC KONOJEDY

VZOROVÉ PŘÍČNÉ ŘEZY PC16

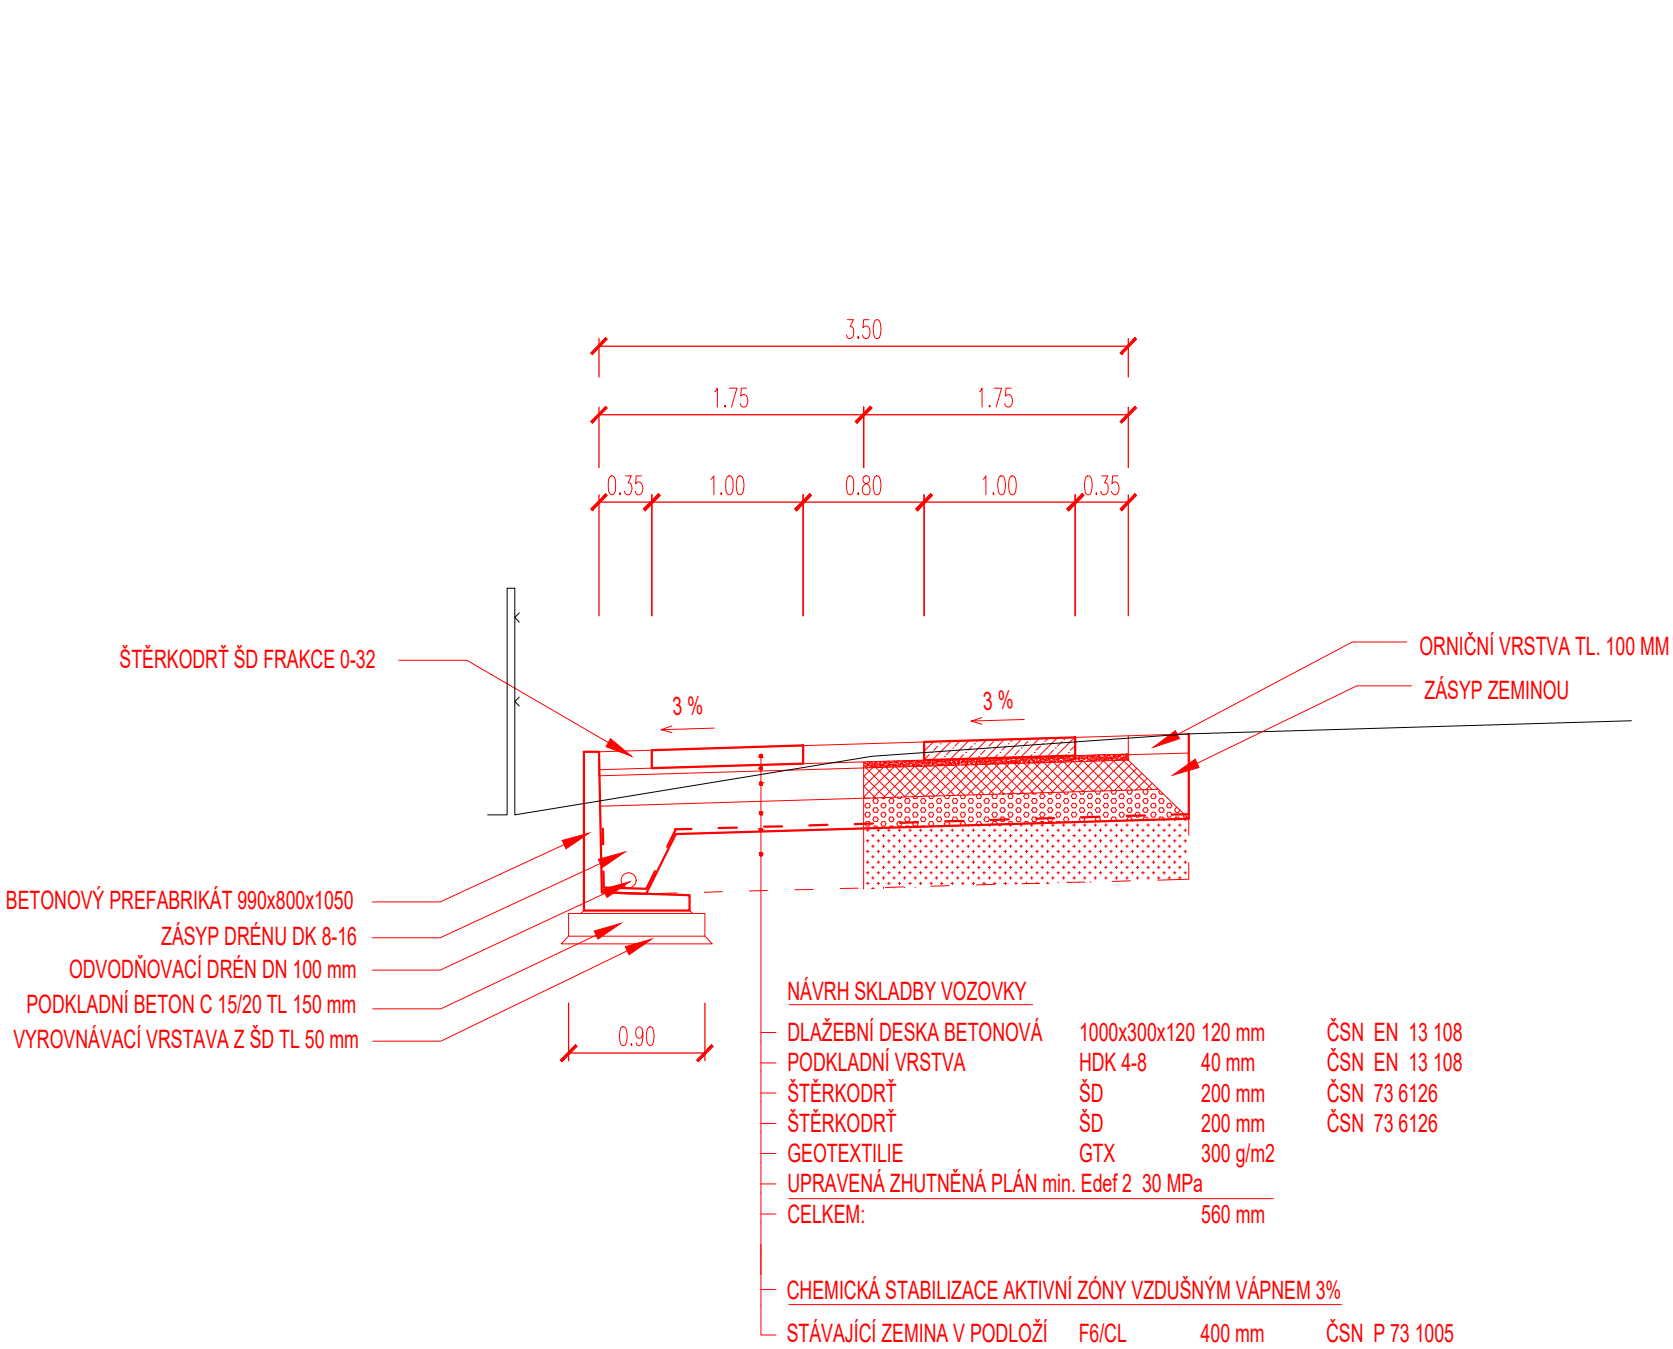

INFORMACE NA TOMTO VÝKRESE JSOU CHRÁNĚNY AUTORSKÝM ZÁKONEM A JEJICH DALŠÍ POUŽITÍ, ZMĚNY ČI ÚPRAVY JSOU BEZ PŘEDCHOZÍHO VYROVNÁNÍ AUTORSKÝCH PRÁV TRESTNĚ.

Vypracoval TOMEK Ivan	Akce  PROJEKTY NA REALIZACI PLÁNU SPOLEČNÝCH ZAŘÍZENÍ V K.Ú. KONOJEDY PC 16	Investor  STÁTNÍ POZEMKOVÝ ÚŘAD POBOČKA NYMBURK SOUDNÍ 17/3, 288 02 NYMBURK 2			
Přezkoumal Ing. Arch. KOŠÍKOVÁ Martina					
Schválil TOMEK Ivan					
<div><div>360</div><div>DEGREES CONSTRUCT</div><div>Palackého 266 757 01 Valašské Meziříčí IČO:64088545 projekce@360dc.cz, www.360dc.cz</div></div>	Druh dokumentace C. STAVEBNÍ ČÁST	Status dokumentace DSP,DPS			
	Název dokumentu  VZOROVÉ PŘÍČNÉ ŘEZY  Měřítko 1:50	Číslo zakázky 1117	Číslo dokumentace		
		Kód dokumentace 2017-1117			
		Index	Datum vydání 03/2018	Jazyk CS	Č. výkresu C.2.3.2