


Návrh revize a doplnění sítě PPBP pro KoPÚ Zadní Stráž v prostoru KoPÚ na části k.ú. Zadní Stráž č.j. ZK CB-J-34/135/2017

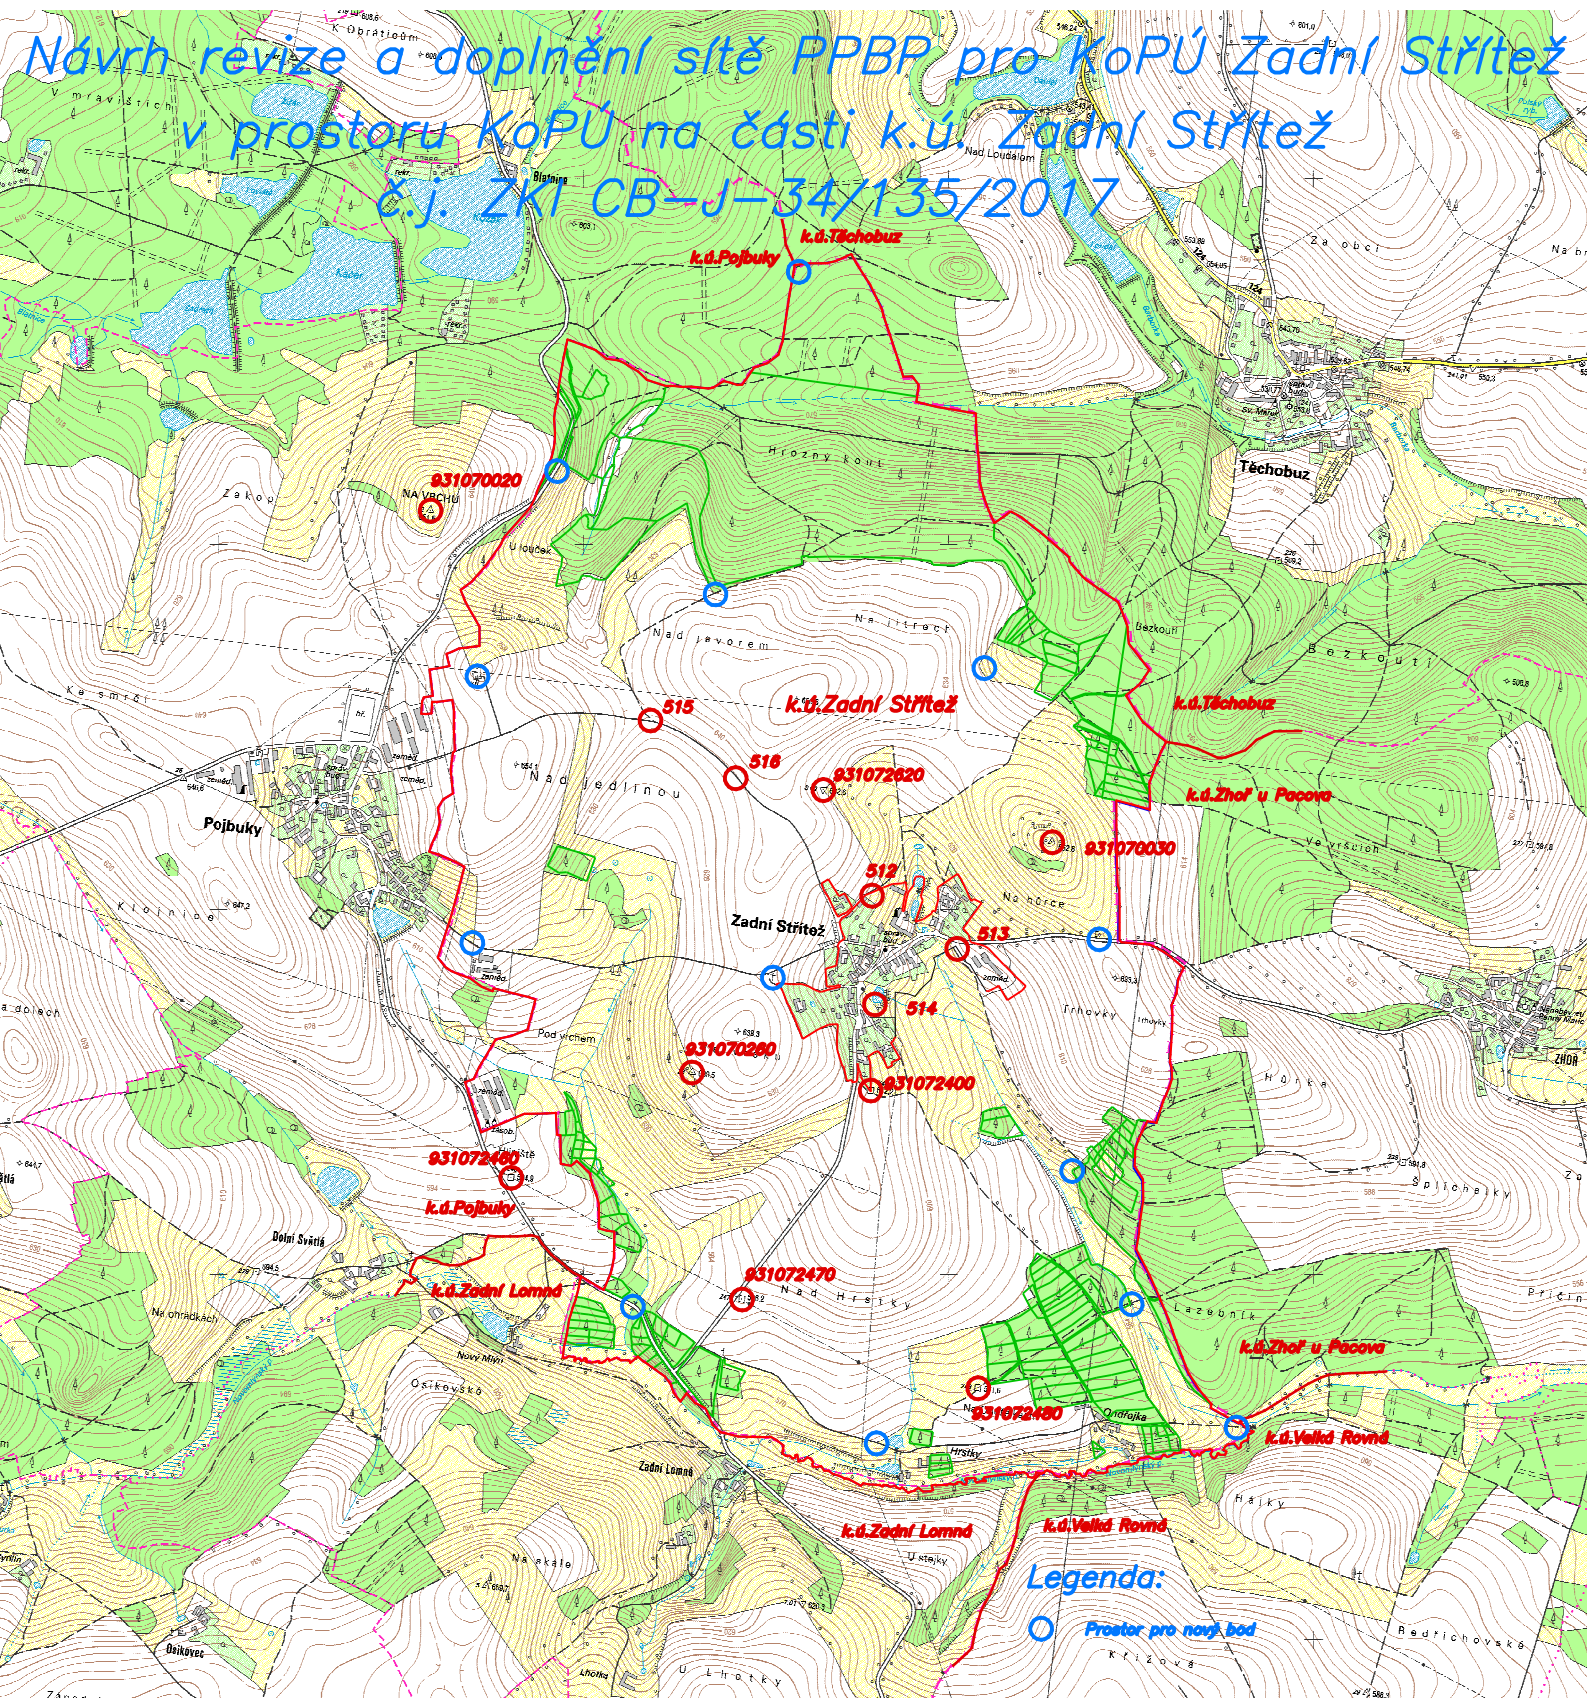

Legenda:
○ Prostor pro nový bod