


Návrh revize a doplnění sítě PFBP pro KoPÚ Obora u Maršova  
v prostoru KoPÚ na části k.ú. Obora u Maršova  
č.j. ZK CB-J-32/137/2017

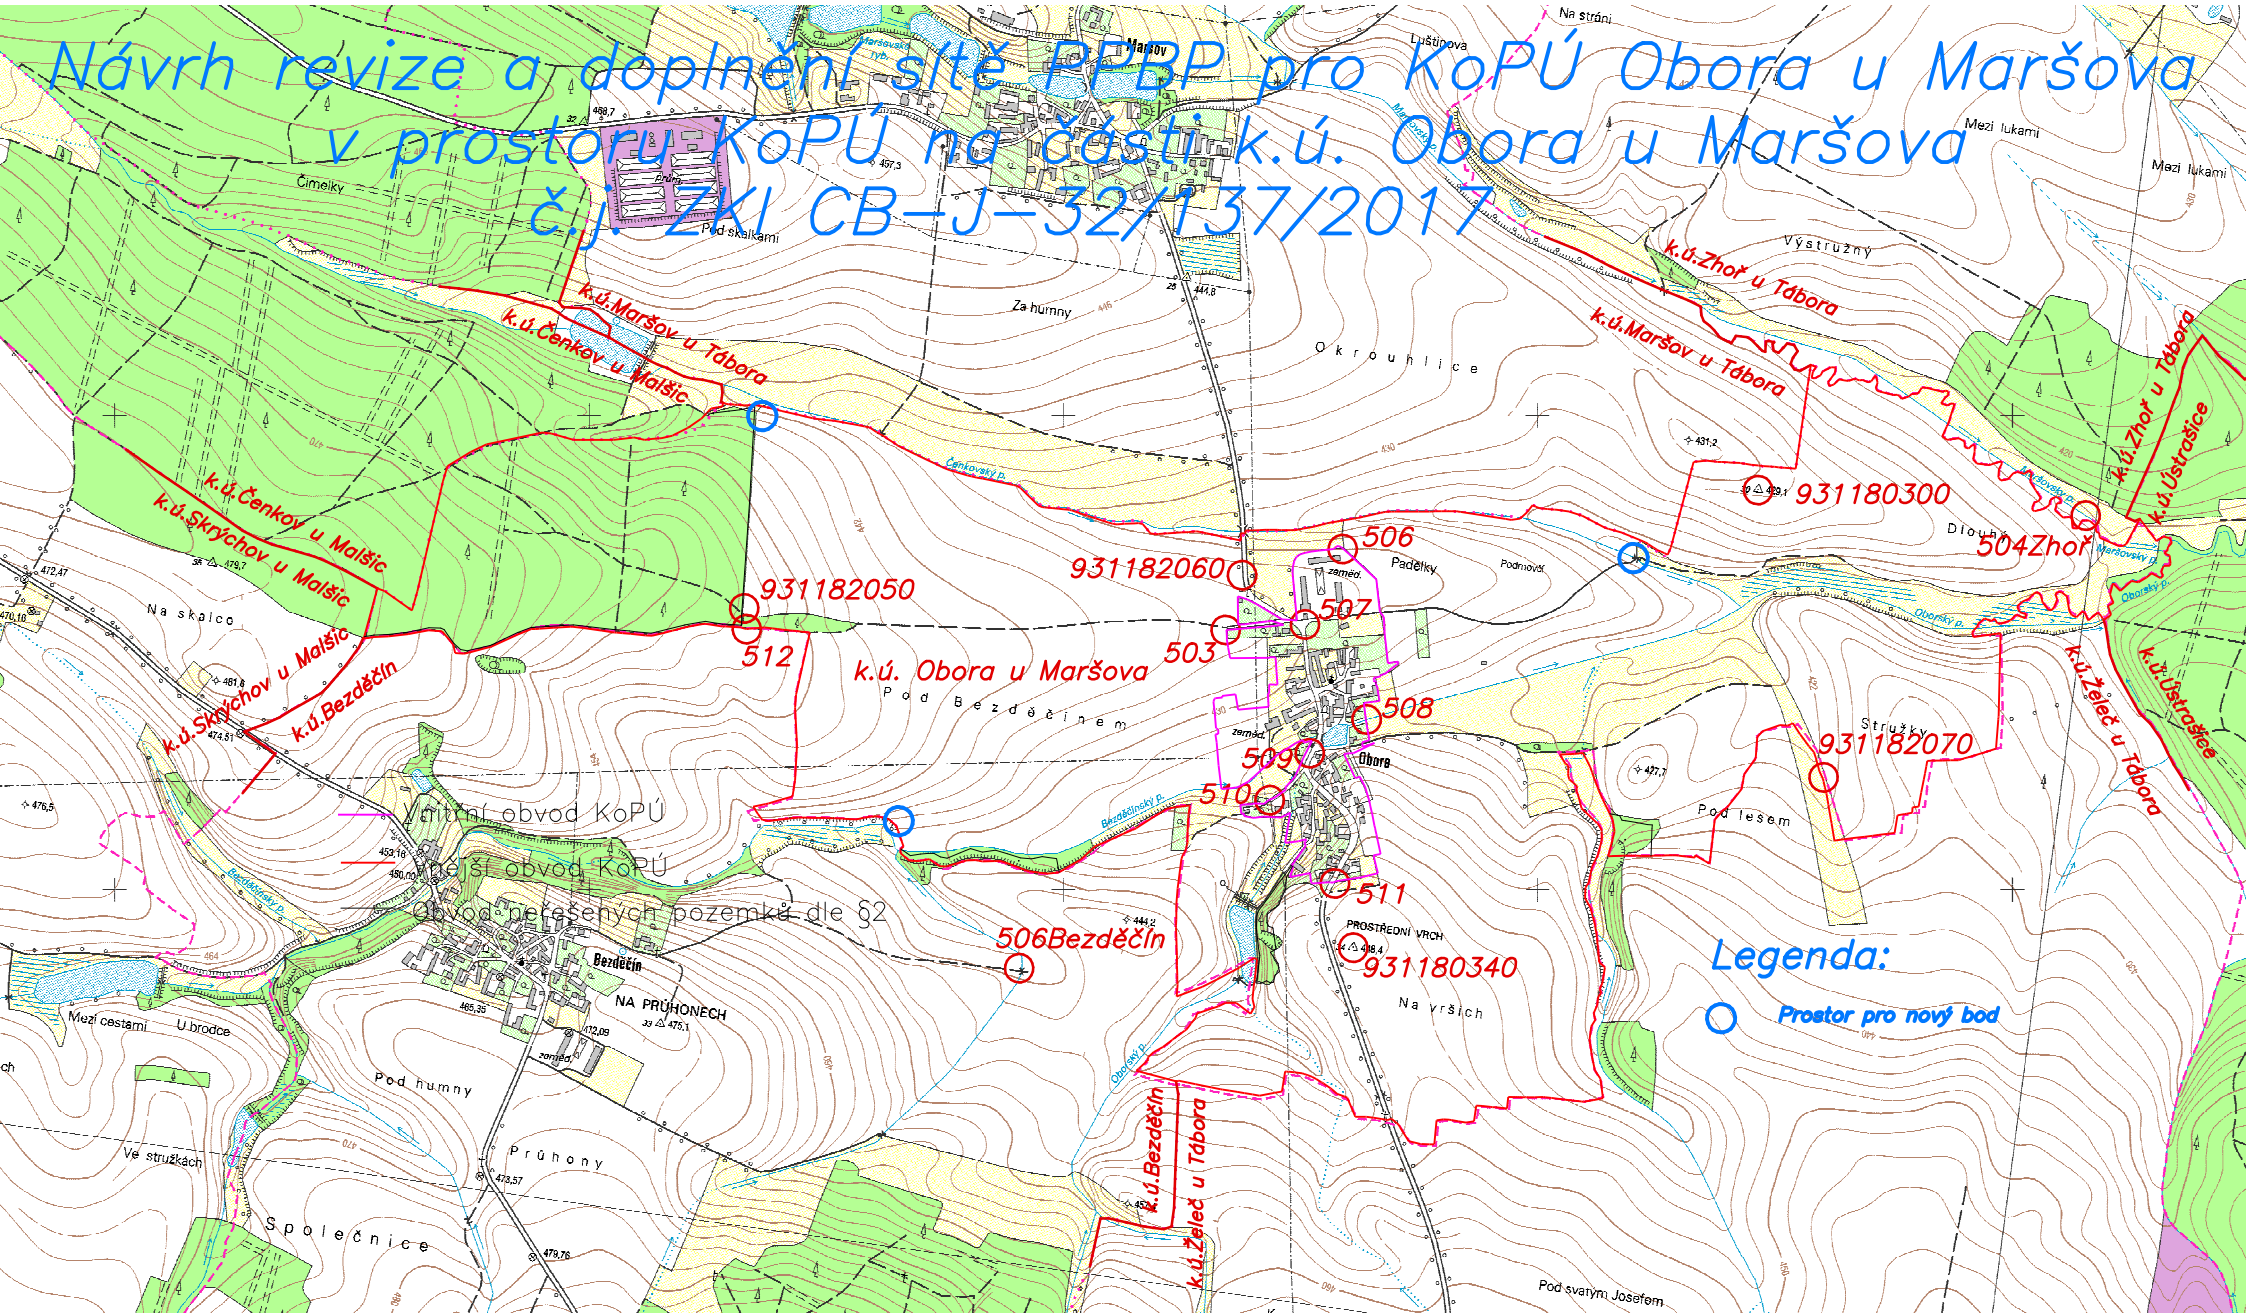

Legenda:

 Prostor pro nový bod