POVRCH | ZATRAVNĚNÍ
KATASTR | DOLNÍ ČERMNÁ

SKLONOVÉ POMĚRY
MĚŘÍTKA X / Y 1:500 / 1:100
LEGENDA TYPŮ ČAR
TERÉN
NIVELETA

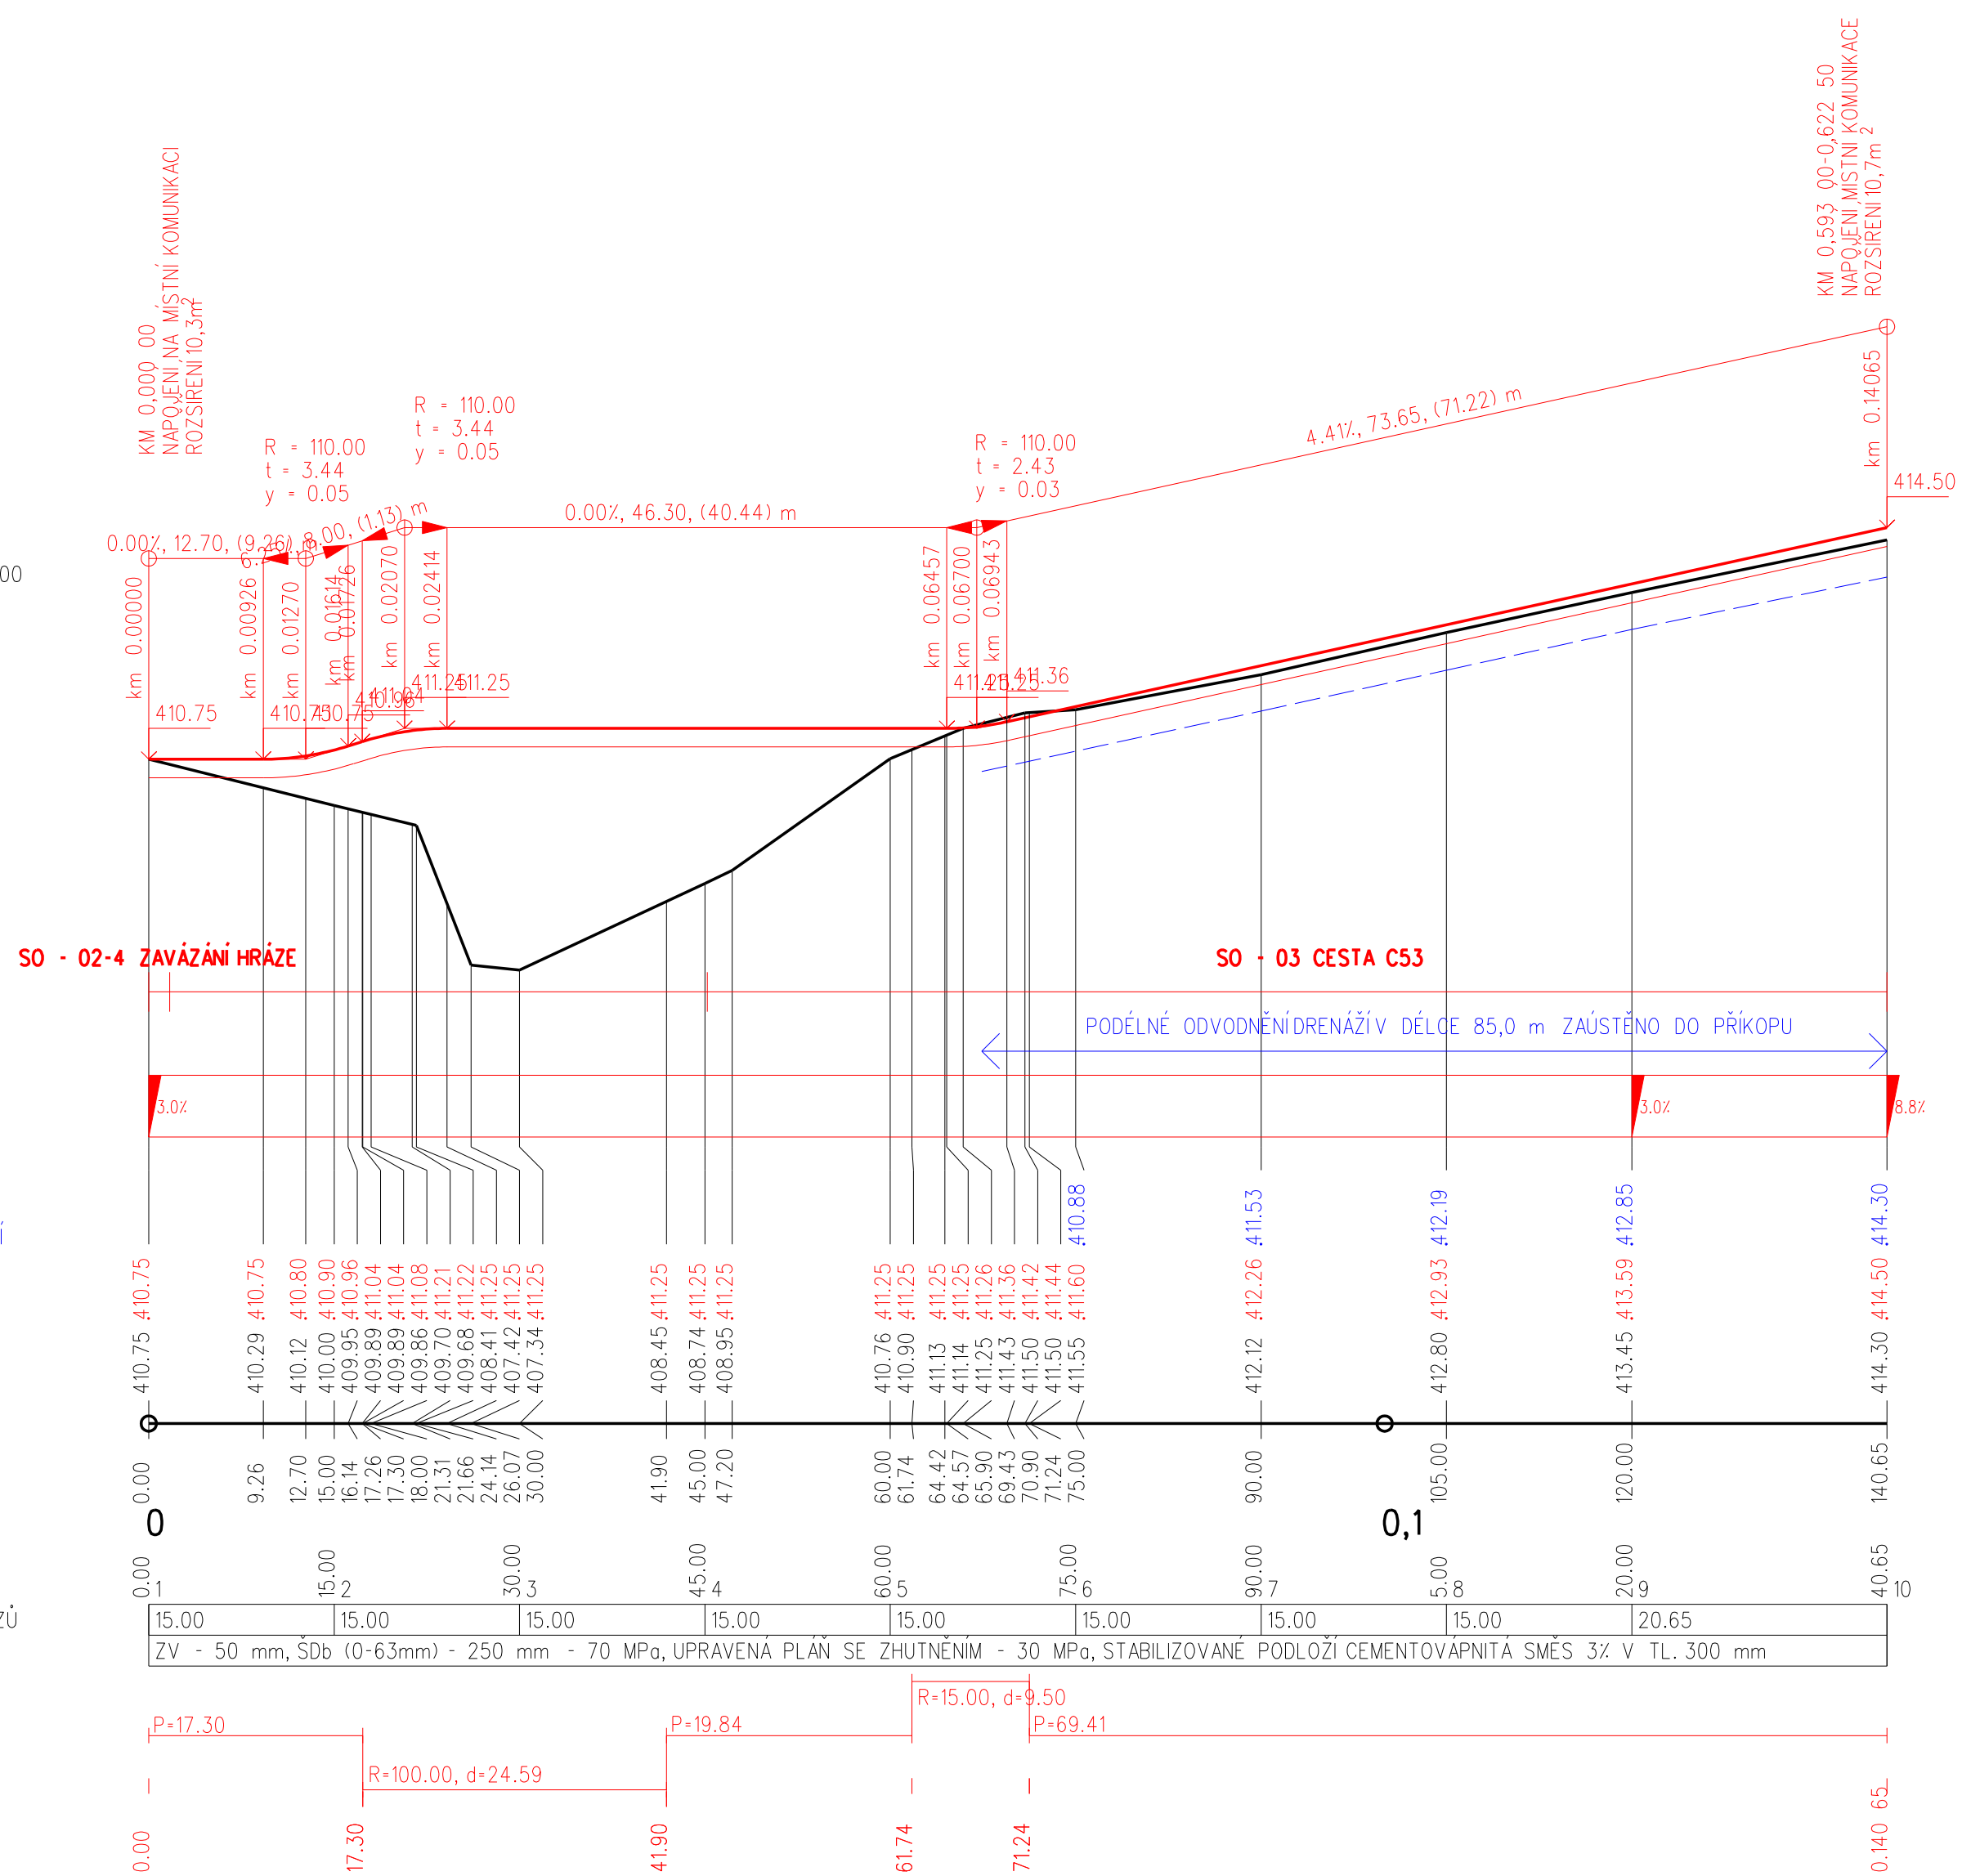

PŘED ZAPOČETÍM PRACÍ NUTNO VYTÝČIT
VEŠKERÁ PODZEMNÍ VEDENÍ !

SOUŘADNICOVÝ SYSTÉM JTSK
VÝŠKOVÝ SYSTÉM MÍSTNÍ

Vypracoval	Zodpovědný Projektant	Zodpovědný Zástupce	Kontrola
Tomáš Hrdonka	Tomáš Hrdonka	Ing. Jakoubek Jaroslav	Ing. Tměj Jaroslav

Kraj : Pardubický	PÚsRP : Lanškroun
OÚ : Dolní Čermná	
Investor : ČR – Státní pozemkový úřad, pobočka Ústí nad Orlicí	

Agroprojekce Litomyšl s.r.o.
ROKYCANOVA 114/IV
VYSOKÉ MÝTO 566 01
tel. 465 423 691 - 2
E-mail: agroprojekce@agroprojekce.cz

Akce :

Společná zařízení v k.ú. Dolní Čermná
Poldr č.2 a č.3, Polní cesty C53 a C54, IP1 a IP6

Obsah : Podélný profil cestou - cesta C53

Stupeň :	DSP + DPS
Datum :	10. 2018
Formát :	6 A4
Zak.číslo :	005 30/18
Měřítko :	1:500/100
Příloha :	D.1.2.37.