POVRCH	ZATRAVNĚNÍ
KATASTR	DOLNÍ ČERMNÁ

SKLONOVÉ POMĚRY
MĚŘÍTKA X / Y 1:500 / 1:100
LEGENDA TYPŮ ČAR
TEREN
NIVELETA

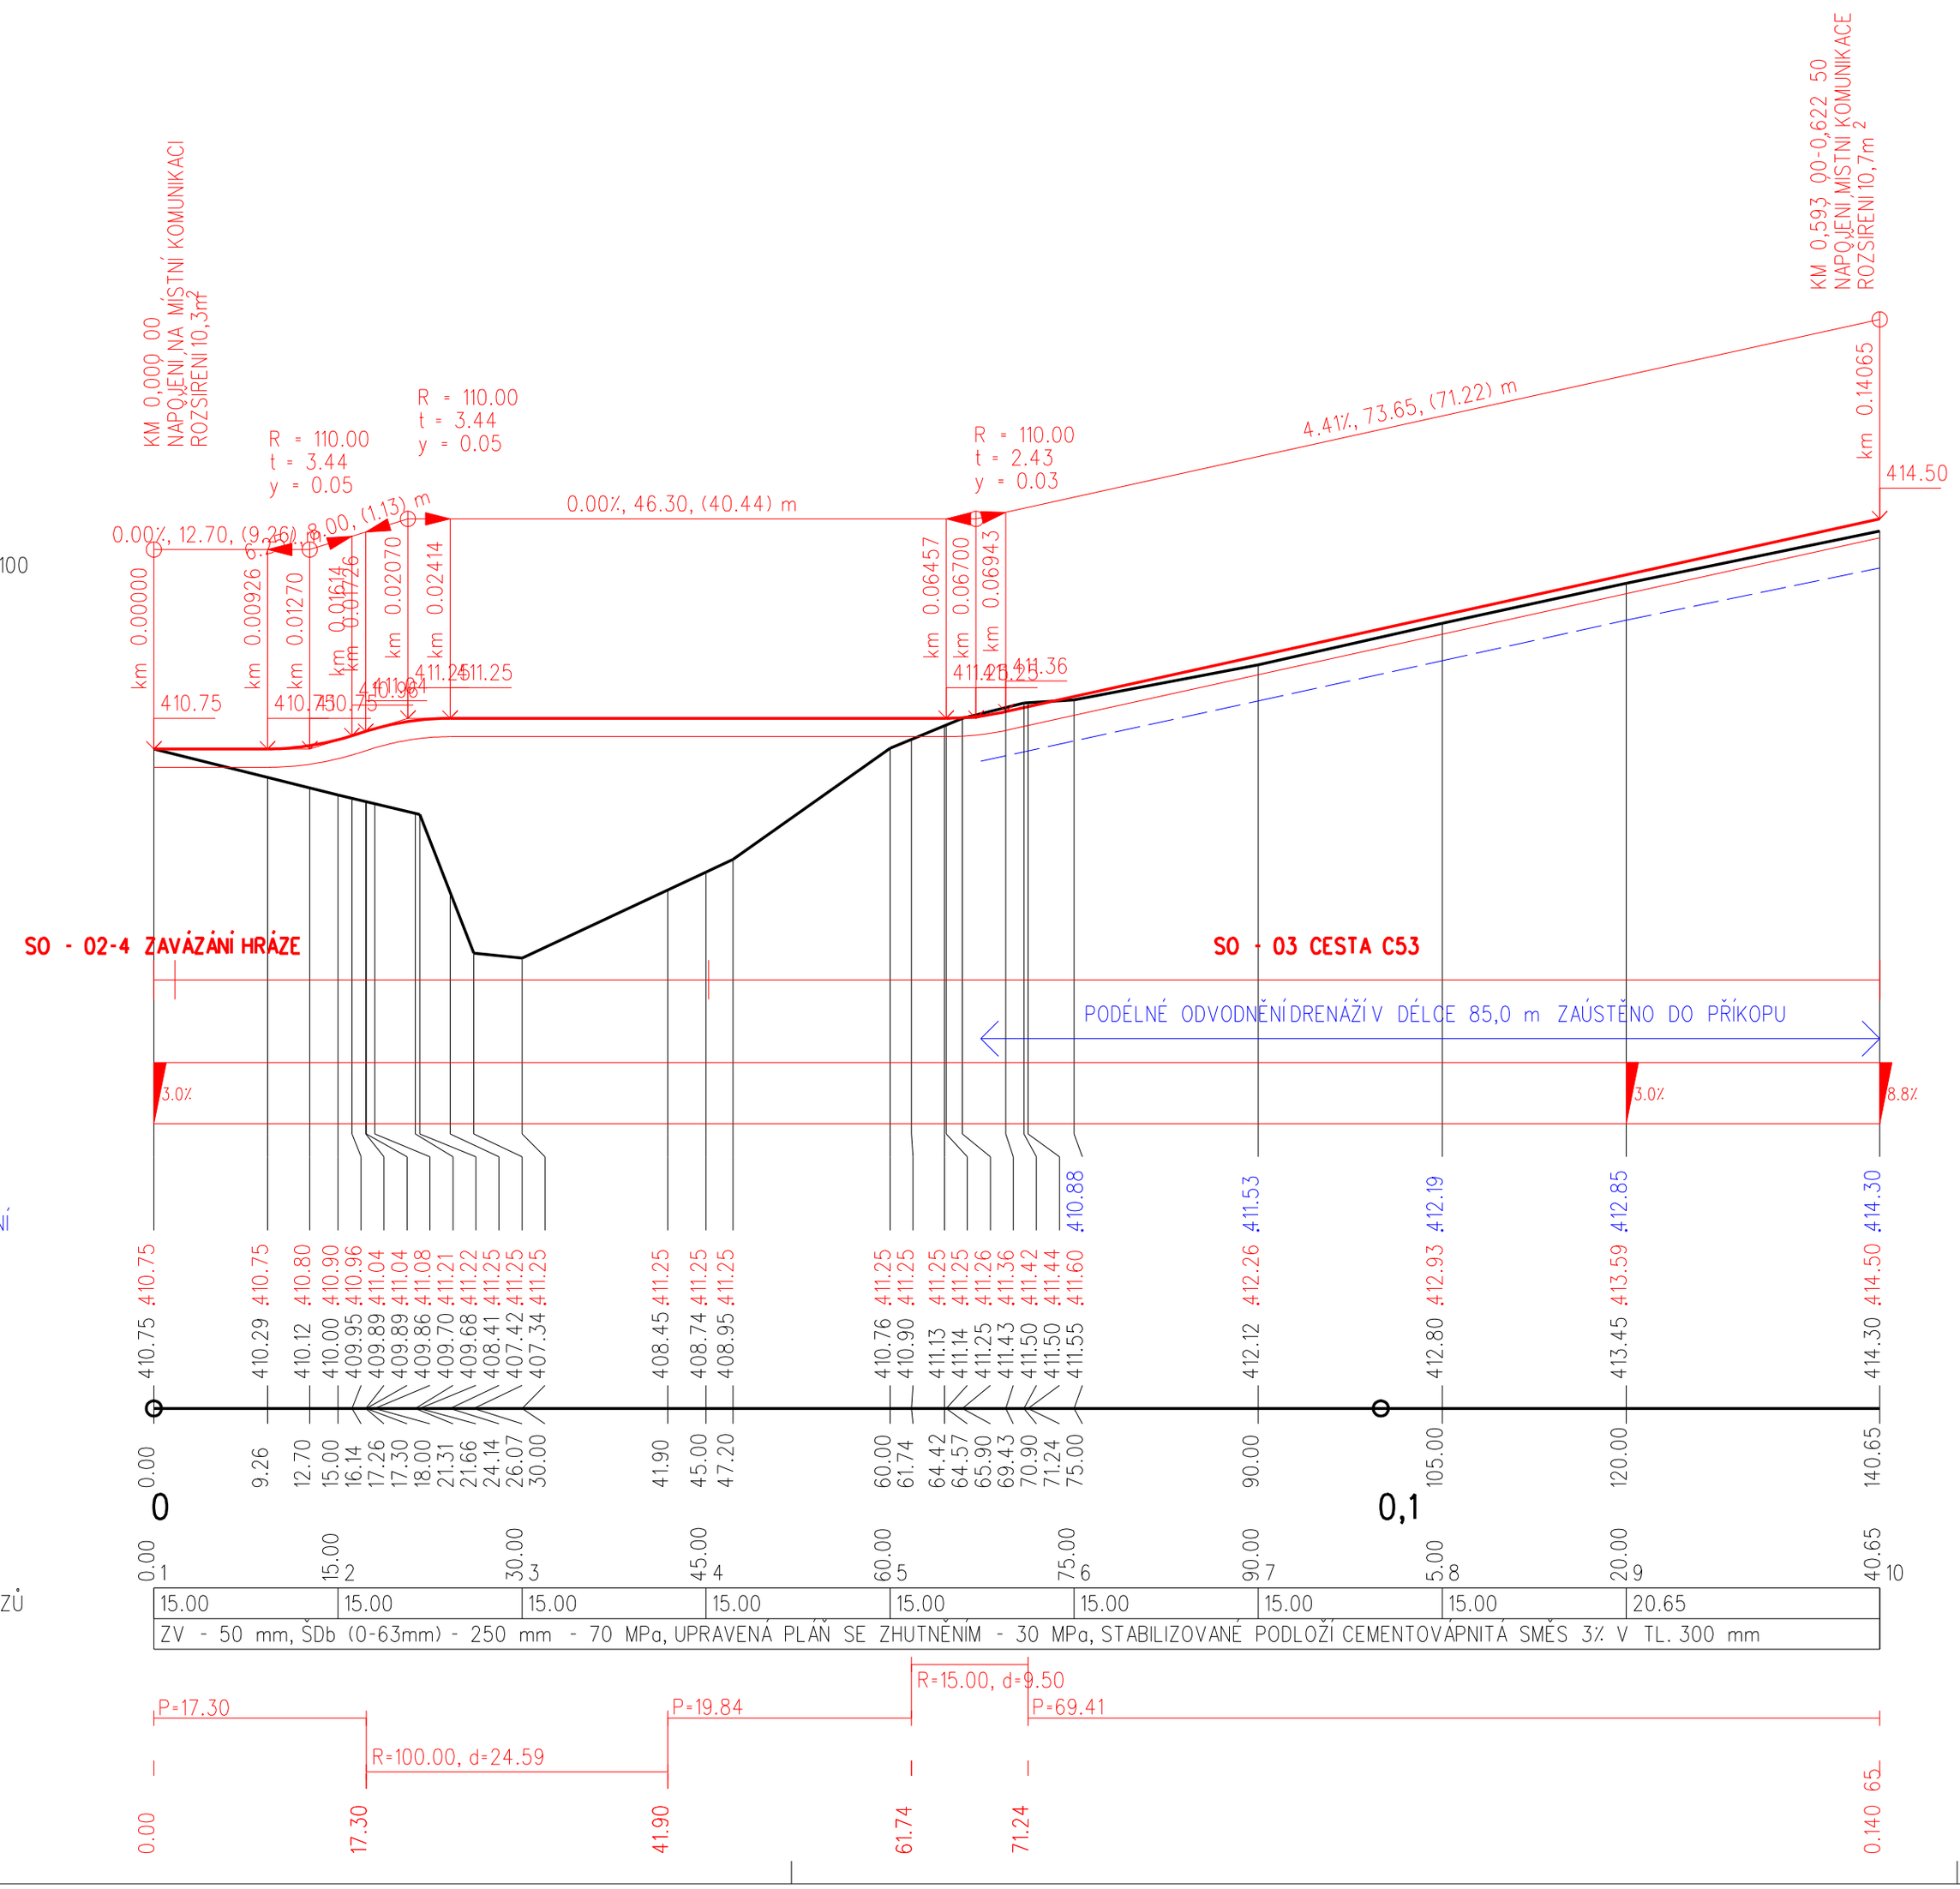

PŘED ZAPOČETÍM PRACÍ NUTNO VYTÝČIT
VEŠKERÁ PODZEMNÍ VEDENÍ !

SOUŘADNICOVÝ SYSTÉM JTSK
VÝŠKOVÝ SYSTÉM MÍSTNÍ

Vypracoval	Zodpovědný Projektant	Zodpovědný Zástupce	Kontrola
Tomáš Hrdonka	Tomáš Hrdonka	Ing. Jakoubek Jaroslav	Ing. Tměj Jaroslav

Agroprojekce Litomyšl s.r.o.
ROKYCANOVA 114/IV
VYSOKÉ MÝTO 566 01
tel. 465 423 691 - 2
E-mail: agroprojekce@agroprojekce.cz

Kraj : Pardubický	PÚsRP : Lanškroun
OÚ : Dolní Čermná	
Investor : ČR – Státní pozemkový úřad, pobočka Ústí nad Orlicí	

Akce : Společná zařízení v k.ú. Dolní Čermná Poldr č.2 a č.3, Polní cesty C53 a C54, IP1 a IP6	Stupeň :	DSP + DPS
	Datum :	10. 2018
	Formát :	6 A4
	Zak.číslo :	005 30/18
	Měřítko :	1:500/100
Obsah : Podélný profil cestou - cesta C53	Příloha :	C.1.2.3.