


VZOROVÝ PŘÍČNÝ ŘEZ - ZÁTOPA

km 0,000 - 0,0572

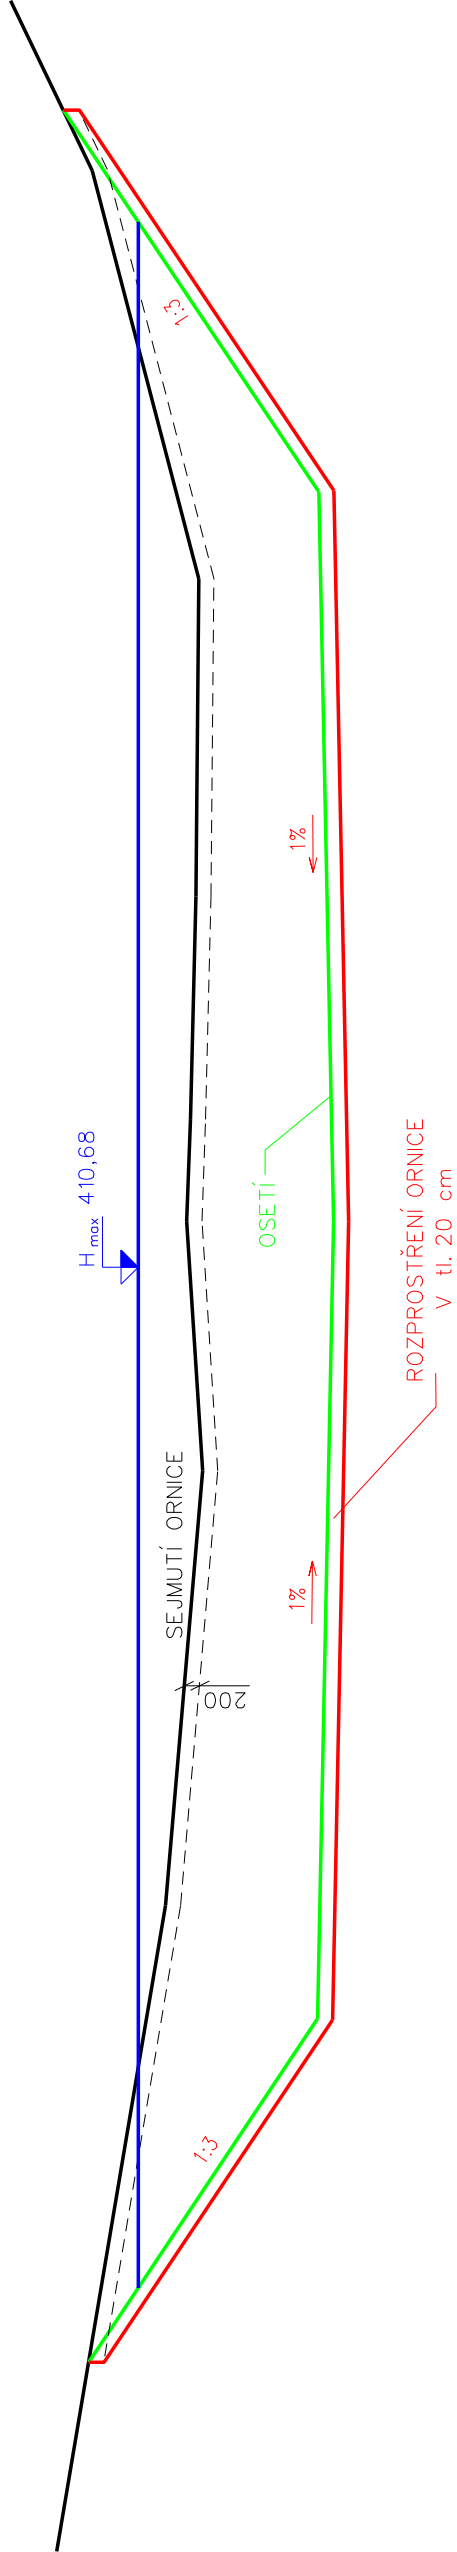

MĚŘÍTKO 1:200/100

VZOROVÝ PŘÍČNÝ ŘEZ ZÁTOPOU - POLDR č.3

PŘÍLOHA D.1.2.34.