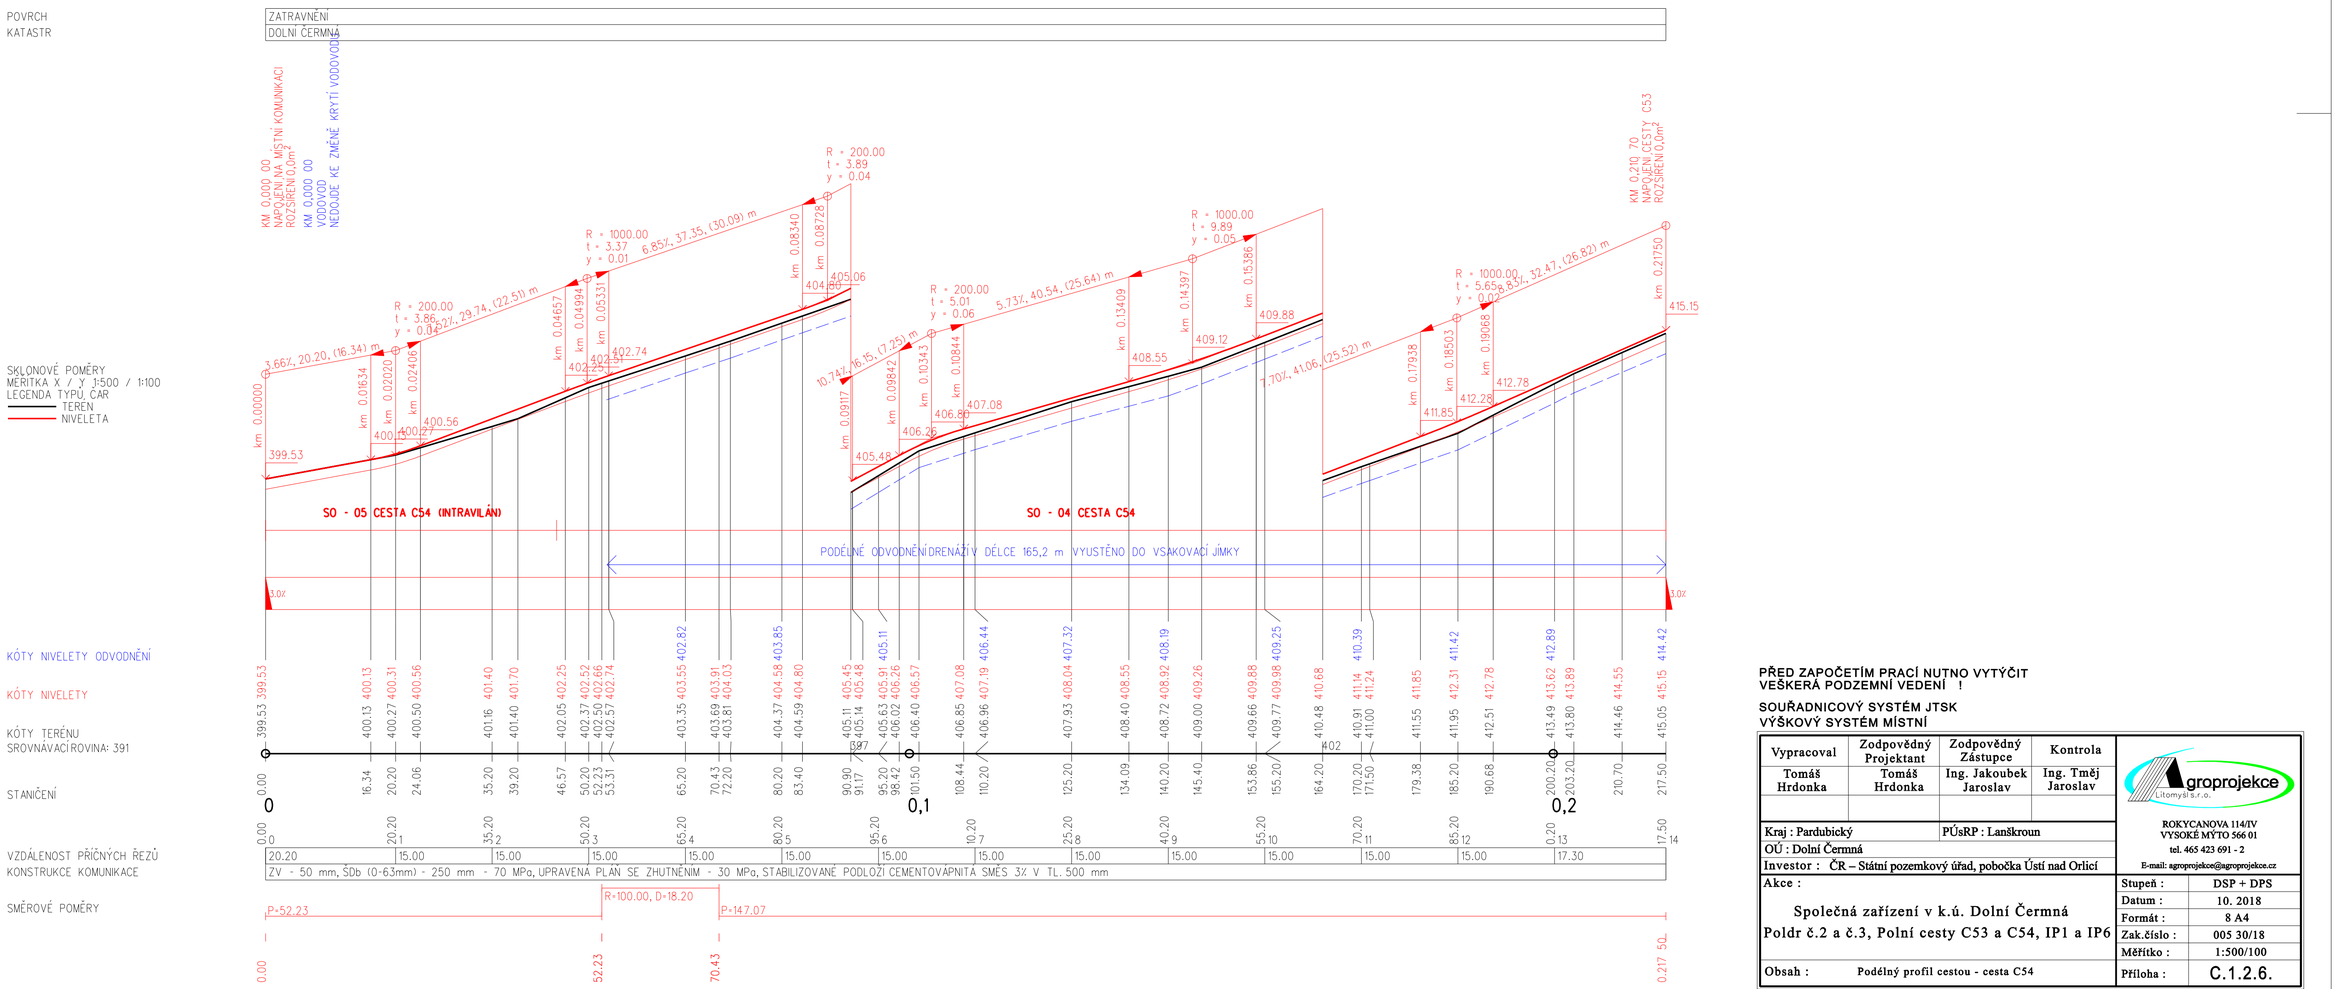

PŘED ZAPOČETÍM PRACÍ NUTNO VYTÝČIT
VEŠKERÁ PODZEMNÍ VEDENÍ !

SOUŘADNICOVÝ SYSTÉM JTSK
VÝŠKOVÝ SYSTÉM MÍSTNÍ

Vypracoval	Zodpovědný Projektant	Zodpovědný Zástupce	Kontrola
Tomáš Hrdonka	Tomáš Hrdonka	Ing. Jakoubek Jaroslav	Ing. Tměj Jaroslav

groprojekce Litomyšl s.r.o.
ROKYCANOVA 114/IV
VYSOKÉ MÝTO 566 01
tel. 465 423 691 - 2
E-mail: agroprojekce@agroprojekce.cz

Kraj : Pardubický
PÚsRP : Lanškroun
OÚ : Dolní Čermná
Investor : ČR – Státní pozemkový úřad, pobočka Ústí nad Orlicí

Akce :
Společná zařízení v k.ú. Dolní Čermná
Poldr č.2 a č.3, Polní cesty C53 a C54, IP1 a IP6

Stupeň :	DSP + DPS
Datum :	10. 2018
Formát :	8 A4
Zak.číslo :	005 30/18
Měřítko :	1:500/100
Příloha :	C.1.2.6.

Obsah : Podélný profil cestou - cesta C54