


PODÉLNÝ PROFIL

MĚŘÍTKA 1:1000/100

LEGENDA TYPU ČAR
PŮVODNÍ TERÉN
ODTOKOVÉ POTRUBÍ
UPRAVENÝ TERÉN
NORMÁLNÍ HLADINA 252,80
MAXIMÁLNÍ HLADINA 253,20
HRANICE ZÁBORU

KÓTA DNA NÁDRŽE
KÓTA VÝKOPU (NÁSYPU)
KÓTA PŮVODNÍHO TERÉNU
SROVNÁVACÍ ROVINA (m.n.m)
STANIČENÍ v m

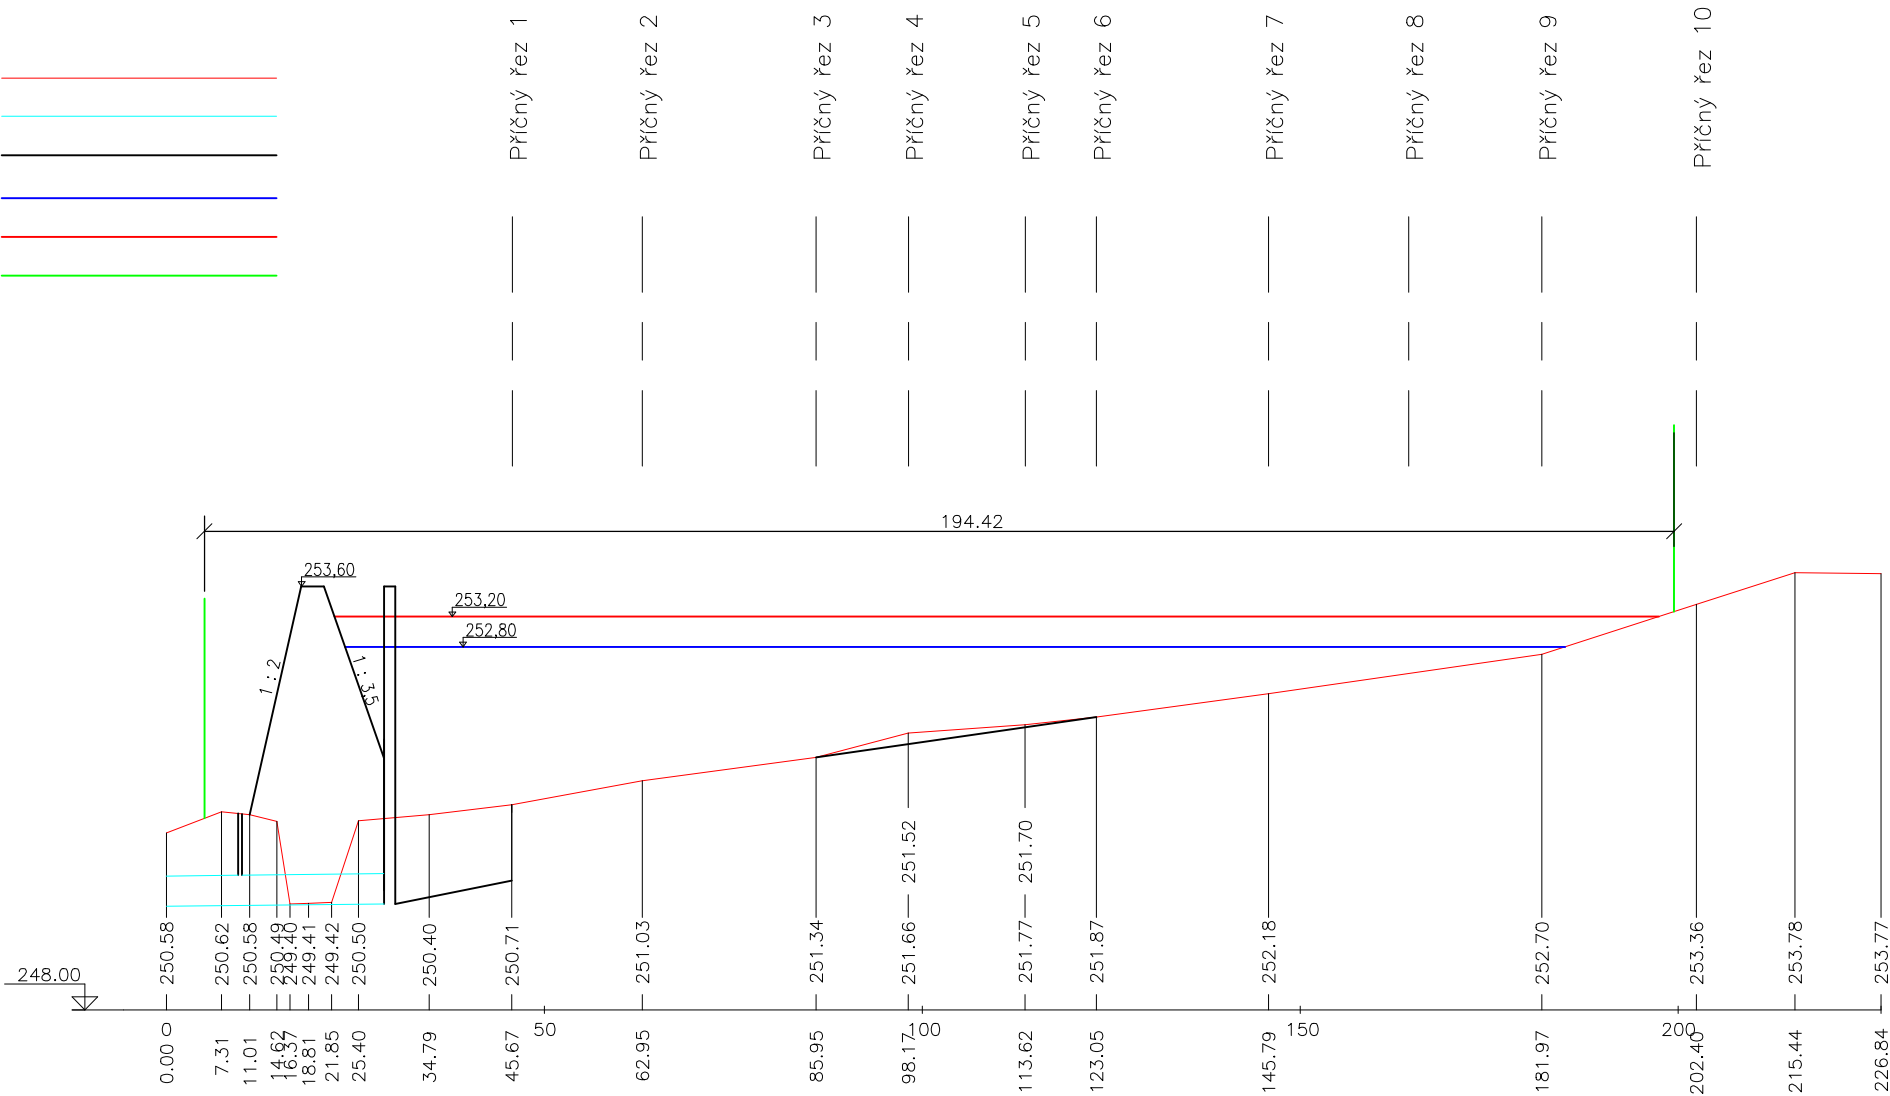

VYPRACOVALA		ZODP.PROJEKTANT		<div></div>	
<div></div>		<div></div>			
ODBĚRATEL:	KPÚ pro Liberecký kraj Pobočka Rakovník			<div>Kpt. Olesinského 69 261 01 Příbram</div> <div></div>	
MÍSTO STAVBY:	k.ú. Habartice u Frýdlantu			DATUM	03/2017
STAVBA – OBJEKT: Vodní nádrž VN4				STUPEŇ	PSZ
				FORMÁT	A3
OBSAH VÝKRESU: DOKUMENTACE TECHNICKÉHO ŘEŠENÍ PODÉLNÝ PROFIL				MĚŘÍTKO	1:1000
				Č. VÝKRESU	02