



**KOMPLEXNÍ POZEMKOVÁ ÚPRAVA  
K.Ú. ROPICE  
VZOROVÉ PŘÍČNÉ ŘEZY  
VEDLEJŠÍ POLNÍ CESTA VC13  
M 1:50**

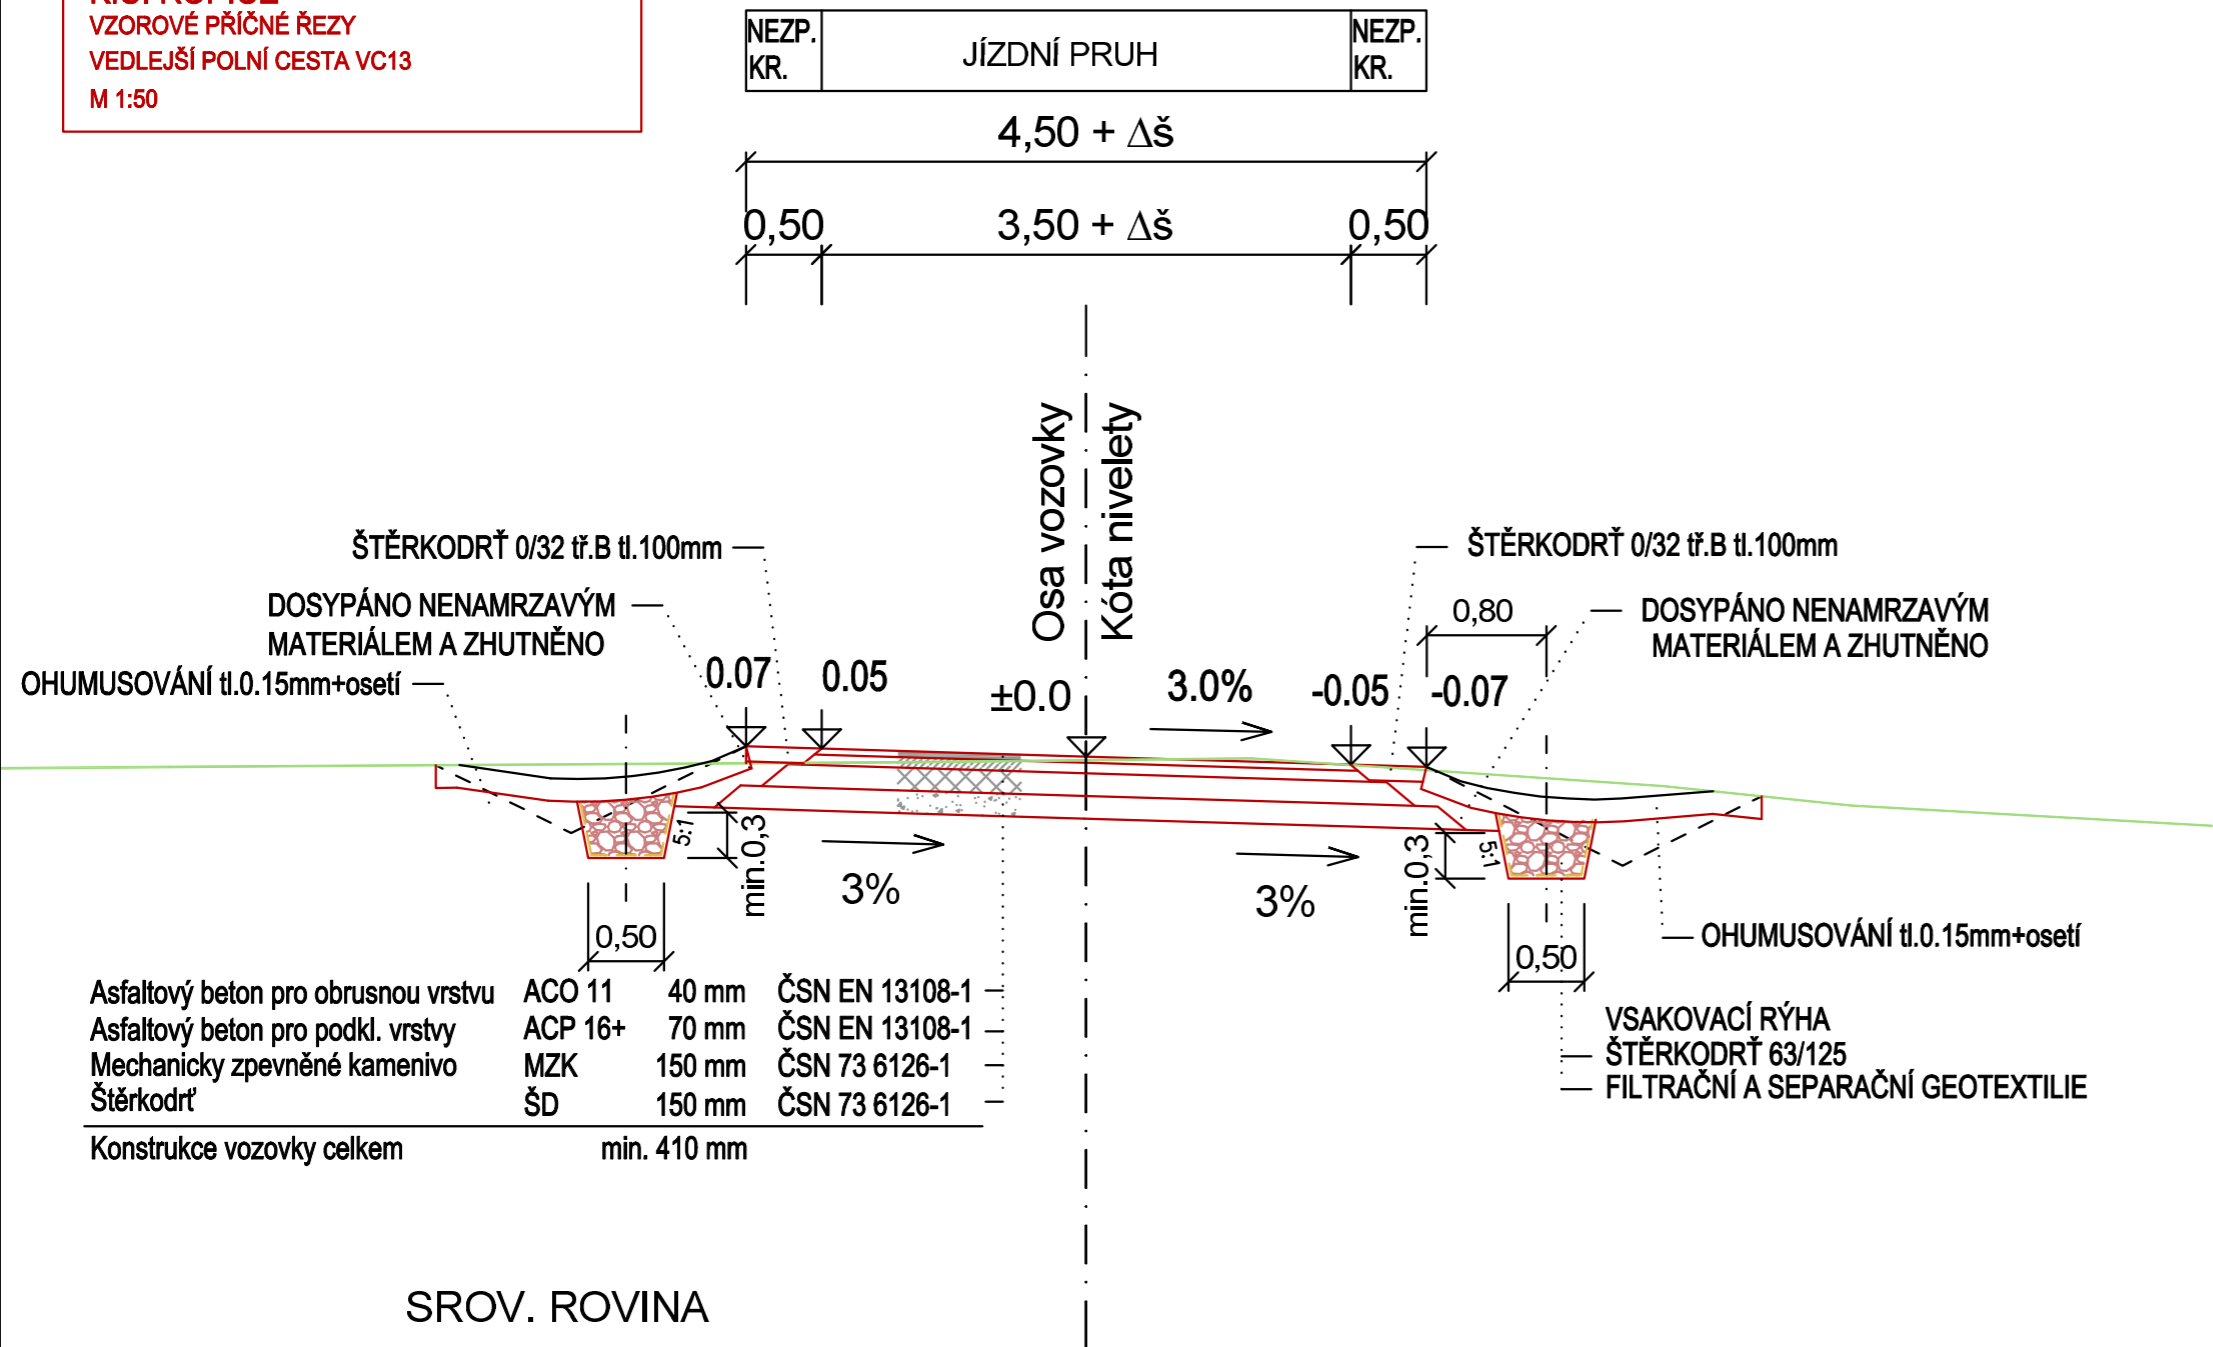

VEDOUCÍ PROJEKTANT	ING. Jitka SUCHOMELOVÁ	 Projektová kancelář pro dopravní a inženýrské stavby Kabátníkova 5, 602 00 BRNO	
ZODPOVĚDNÝ PROJEKTANT	ING. Pavel KREJČÍ		
VYPRACOVAL	ING. Lenka SOTOLÁŘOVÁ		
KRESLIL	ING. Lenka SOTOLÁŘOVÁ		
KONTROLOVAL	ING. Jiří PROCHÁZKA		
KRAJ: MORAVSKOSLEZSKÝ INVESTOR: MZE, PÚ FRÝDEK–MÍSTEK		DATUM	ČERVEN 2012
NÁZEV AKCE  KOMPLEXNÍ POZEMKOVÁ ÚPRAVA K.Ú. ROPICE  PLÁN SPOLEČNÝCH ZAŘÍZENÍ		FORMÁT	2A4
		MĚŘÍTKO	1:50
		ÚČEL	
		ČÍS.ZAK.	09/09/75
		ARCHIVNÍ ČÍS.	
NÁZEV VÝKRESU	VEDLEJŠÍ POLNÍ CESTA VC13 VZOROVÝ PŘÍČNÝ ŘEZ	Č.SOUPRAVY	Č.VÝKRESU 3.11.4