
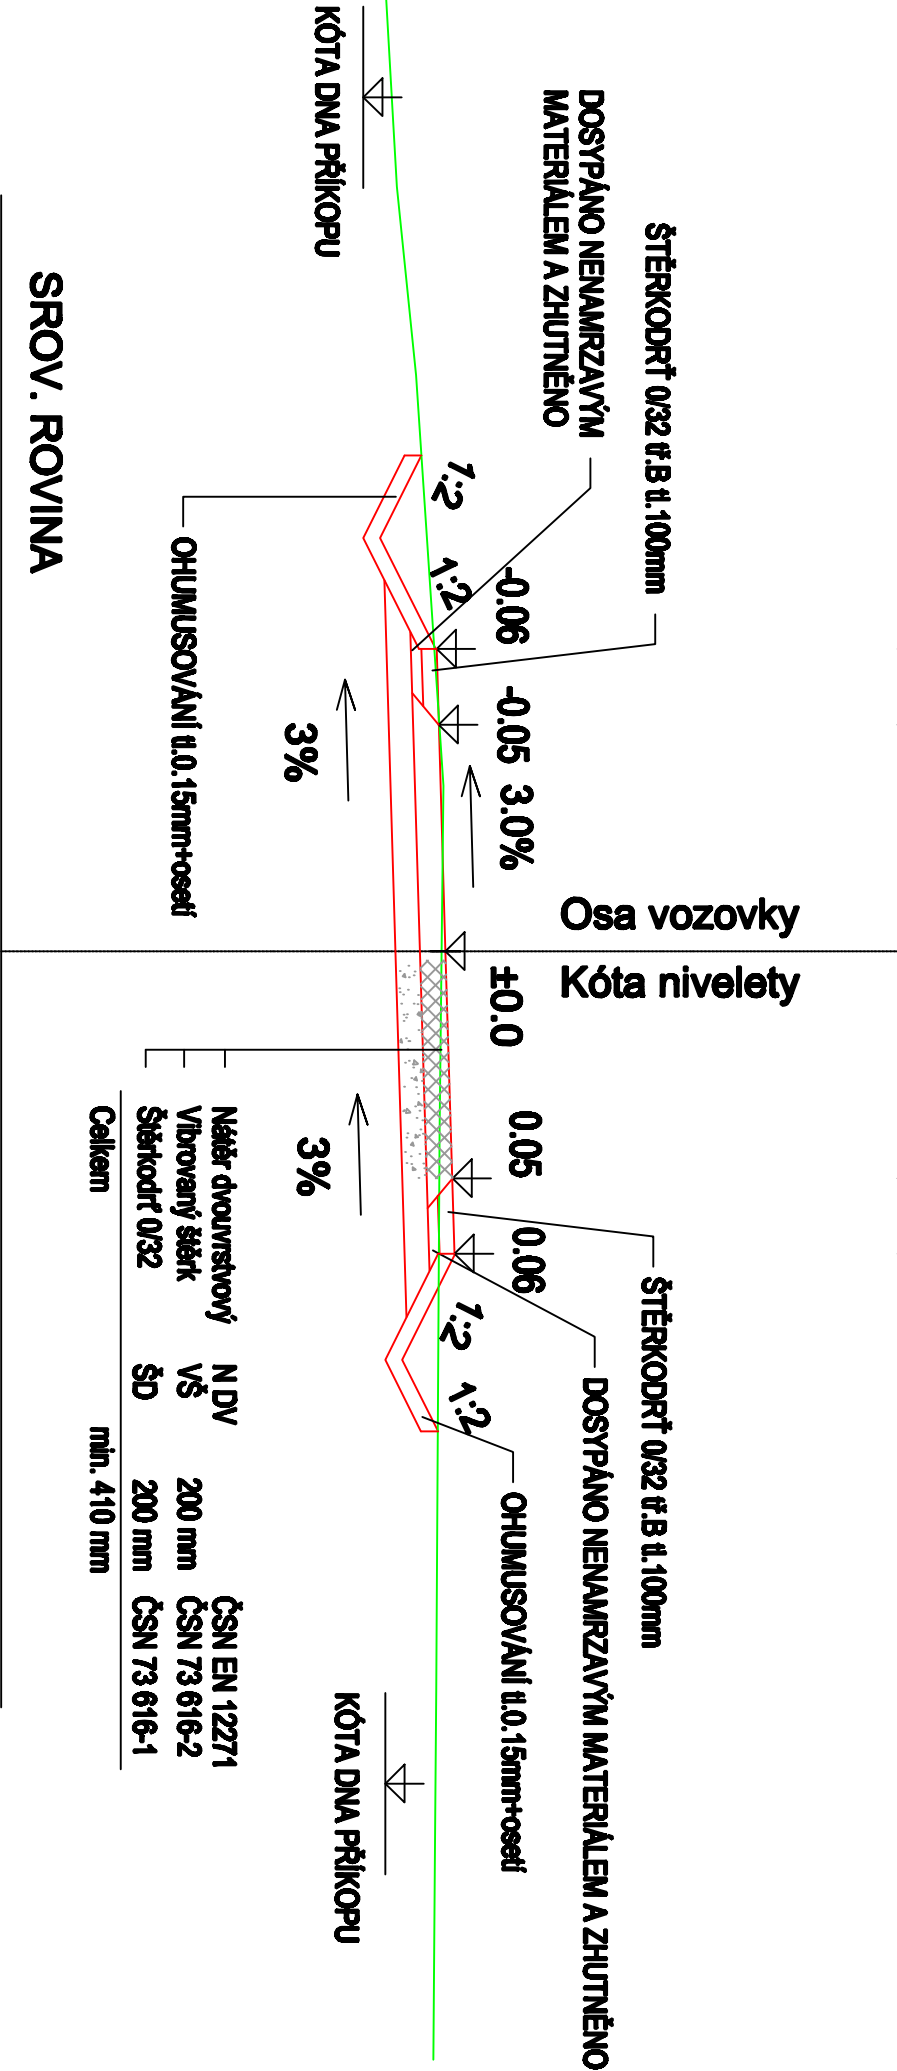


NEZP. KR.	JÍZDNÍ PRUH	NEZP. KR.
--------------	-------------	--------------

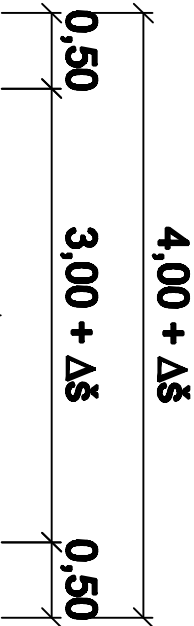

Náter dřevnatý	N DV	ČSN EN 12271
Vibrovany štěrky	VŠ	ČSN 73 616-2
Štěrky 0/32	ŠD	ČSN 73 616-1
Celkem	min. 410 mm	

VEDOUcí PROJEKTANT	ING. JIŘKA SUCHOMELOVÁ	
ZODPOVĚDNÝ PROJEKTANT	ING. PAVEL KREJČÍ	
VYPRACOVAL	ING. JIŘÍ SOTOLÁŘ	
KRESLIL	ING. JIŘÍ SOTOLÁŘ	
KONTROLOVAL	ING. JIŘÍ PROCHÁZKA	
KRAJ: MORAVSKOSLEZSKÝ	INVESTOR: MZE, PŮ FRÝDEK-MÍSTEK	
NAZEV AKCE	KOMPLEXNÍ POZEMKOVÁ ÚPRAVA K.Ú. ROPICE PLÁN SPOLEČNÝCH ZAŘÍZENÍ	
NAZEV VÝKRESU	VEDLEŠÍ POLNÍ CESTA VC26 VZOROVÉ PŘÍČNÉ ŘEZY	
Č. SOUPRAVY	Č. VÝKRESU	3.15.4