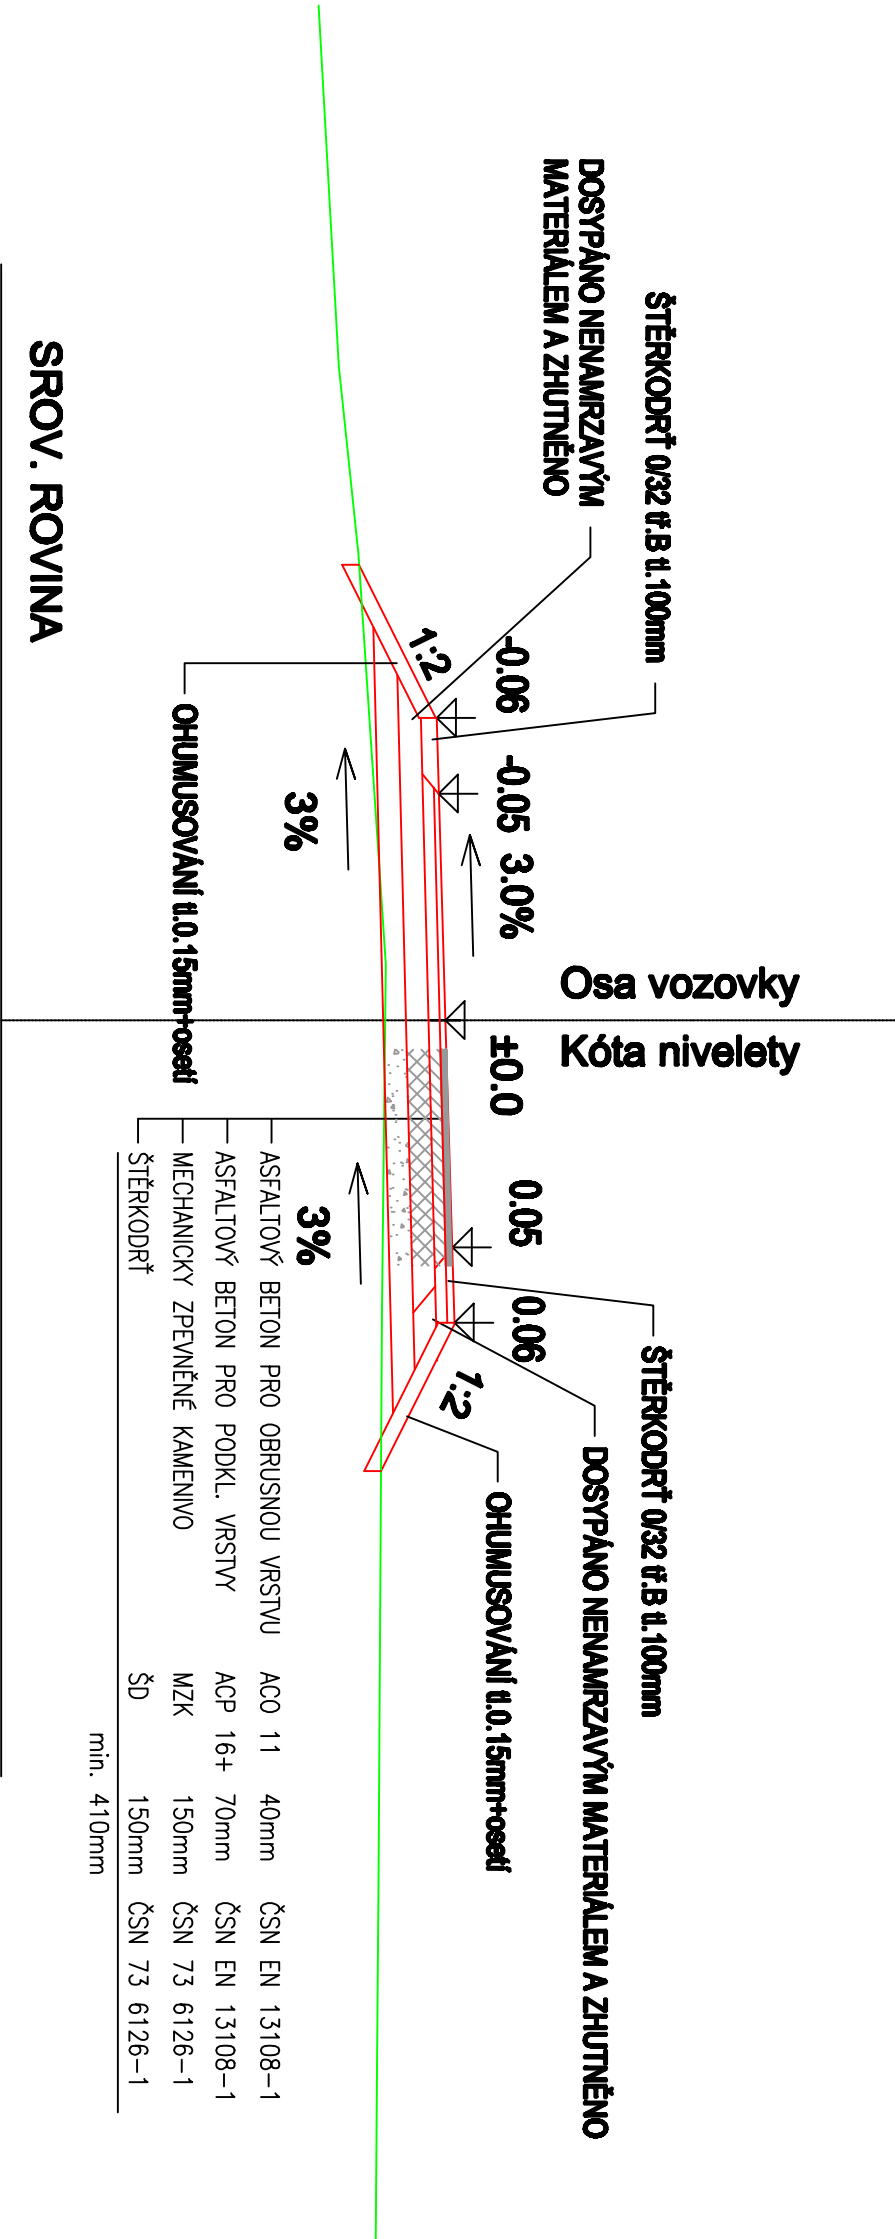
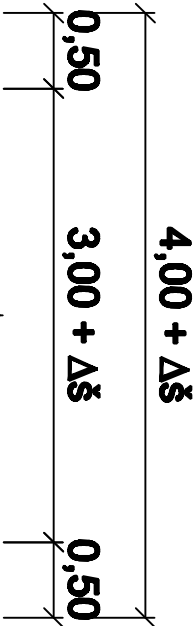


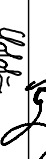
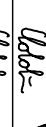
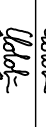



NEZP. KR.	JÍZDNÍ PRUH	NEZP. KR.
--------------	-------------	--------------



VEDOUcí PROJEKTANT	ING. JIŘKA SUCHOMELOVÁ		
ZODPOVĚDNÝ PROJEKTANT	ING. PAVEL KREJČÍ		
VYPRACOVAL	ING. JIŘÍ SOTOLÁŘ		
KRESLIL	ING. JIŘÍ SOTOLÁŘ		
Kontroloval	ING. JIŘÍ PROCHÁZKA		
KRAJ: MORAVSKOSLEZSKÝ	INVESTOR: MZE, PŮ FRÝDEK-MÍSTEK	DATUM	červen 2012
NAZEV AKCE	KOMPLEXNÍ POZEMKOVÁ ÚPRAVA K.Ú. ROPICE PLÁN SPOLEČNÝCH ZAŘÍZENÍ	FORMÁT	2A4
		MĚŘÍTKO	1:50
		ÚČEL	
		ČÍS.ZAK.	09/09/75
		ARCHIVNÍ ČÍS.	
NAZEV VÝKRESU	VEDLEŠÍ POLNÍ CESTA VC28 VZOROVÉ PŘÍČNÉ ŘEZY	Č. SOUPRAVY	Č. VÝKRESU 3.16.4