


VZOROVÉ ŘEZY

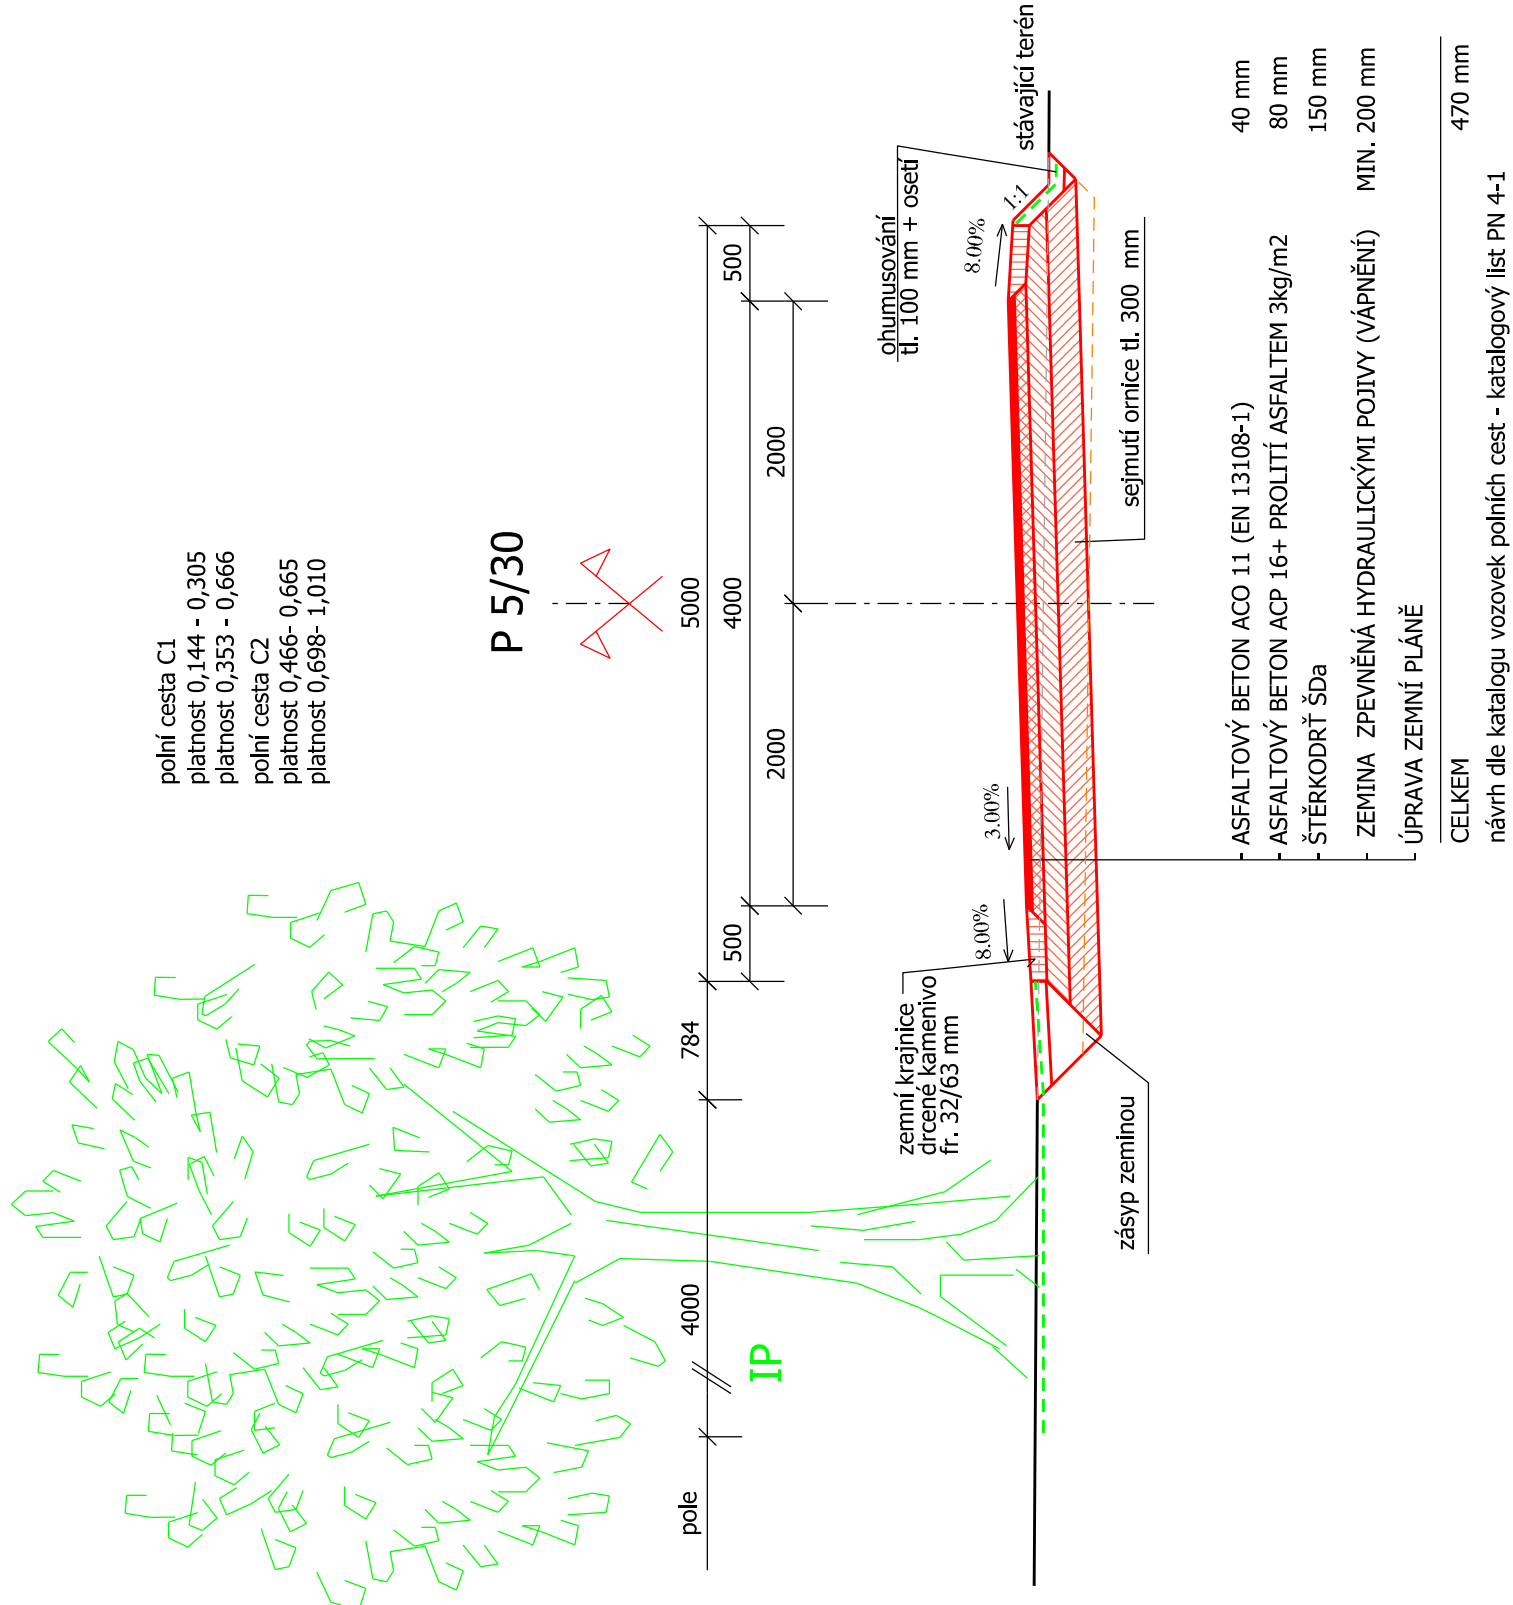

Vypracoval	Hl. ing. projektu	Zodpov. projektant	Vedoucí střediska	<div><div><div>AgPOL s.r.o.</div><div>Jungmannova 153/12</div><div>779 00 Olomouc</div><div>Česká republika</div></div><div><div>AgPOL®</div><div></div></div></div>
Frailtová	Ing. Šáblík	Ing. Lepař	Ing. Vaculín O. Ph.D.	
<i>Frailtová</i>	<i>Šáblík</i>	<i>Lepař</i>	<i>Vaculín O.</i>	
Místo stavby: k.ú. Hynkov	Kraj: Olomoucký		Počet formátů	
Objednavatel: Státní pozemkový úřad, Krajský pozemkový úřad pro Olomoucký kraj, pobočka Olomouc, Blanická 1, 772 00 Olomouc			Datum	2 A4
Akce:	KOMPLEXNÍ POZEMKOVÉ ÚPRAVY V KATASTRÁLNÍM ÚZEMÍ HYNKOV		Měřítko	07. 2013
			Číslo objednavatele	1 : 50
			Číslo zhotovitele	1870-2012-130772
Část (Kapitola smlouvy o dílo):	7. Plán společných zařízení (2. Návrhové práce, 2.1. Vypracování plánu společných zařízení)		Archivní číslo	2569 / 070
			Číslo soupravy	2569
Příloha:	Dokumentace technického řešení VZOROVÝ ŘEZ		Číslo přílohy	
			7.2.B.6	