




1

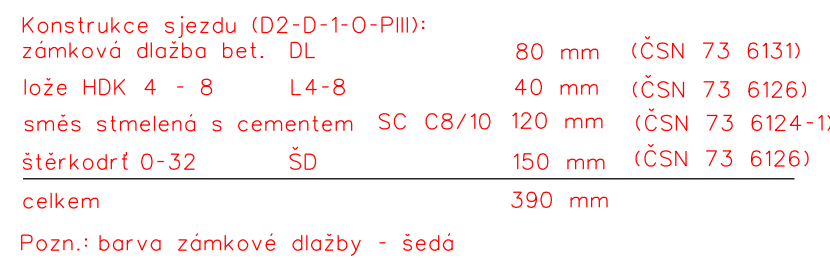

ironice

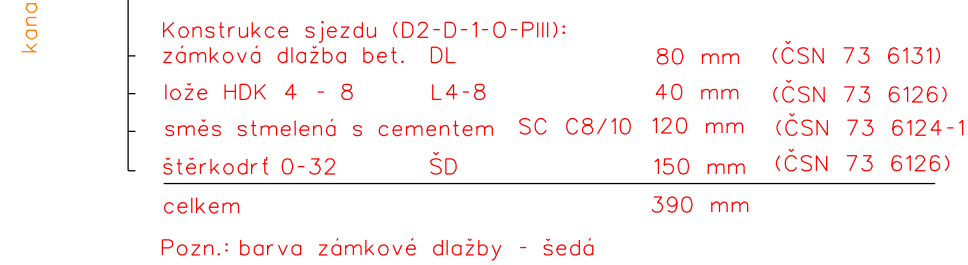

Vypovíral Mikulášková Milada	Zodpov. projektant ing. PhDr. Václav	H. ing. projektu ing. Skála Miroslav	Vedoucí střediska ing. Vaculín O., Ph.D.	 AGPOL s.r.o. Jungmannova 1512 719 00 Olomouc Česká republika
Místo stavby Brumperk	Kraj Moravskoslezský	Počet formátů 4 A4	Datum 08/2017	
Investor ČR - Státní pozemkový úřad, Krajský pozemkový úřad pro Moravskoslezský kraj	Kraj Moravskoslezský	Stupeň DSP+DPS	Základové číslo 2781060	Číslo výkresu C.2.3
Alce - objekt SO 20 Realizace SZ navržených v KoPů Brumperk - I. etapa	Příloha Hospodářský sjezd HS 102	Archivní číslo 2781	Měřítko 1:50	