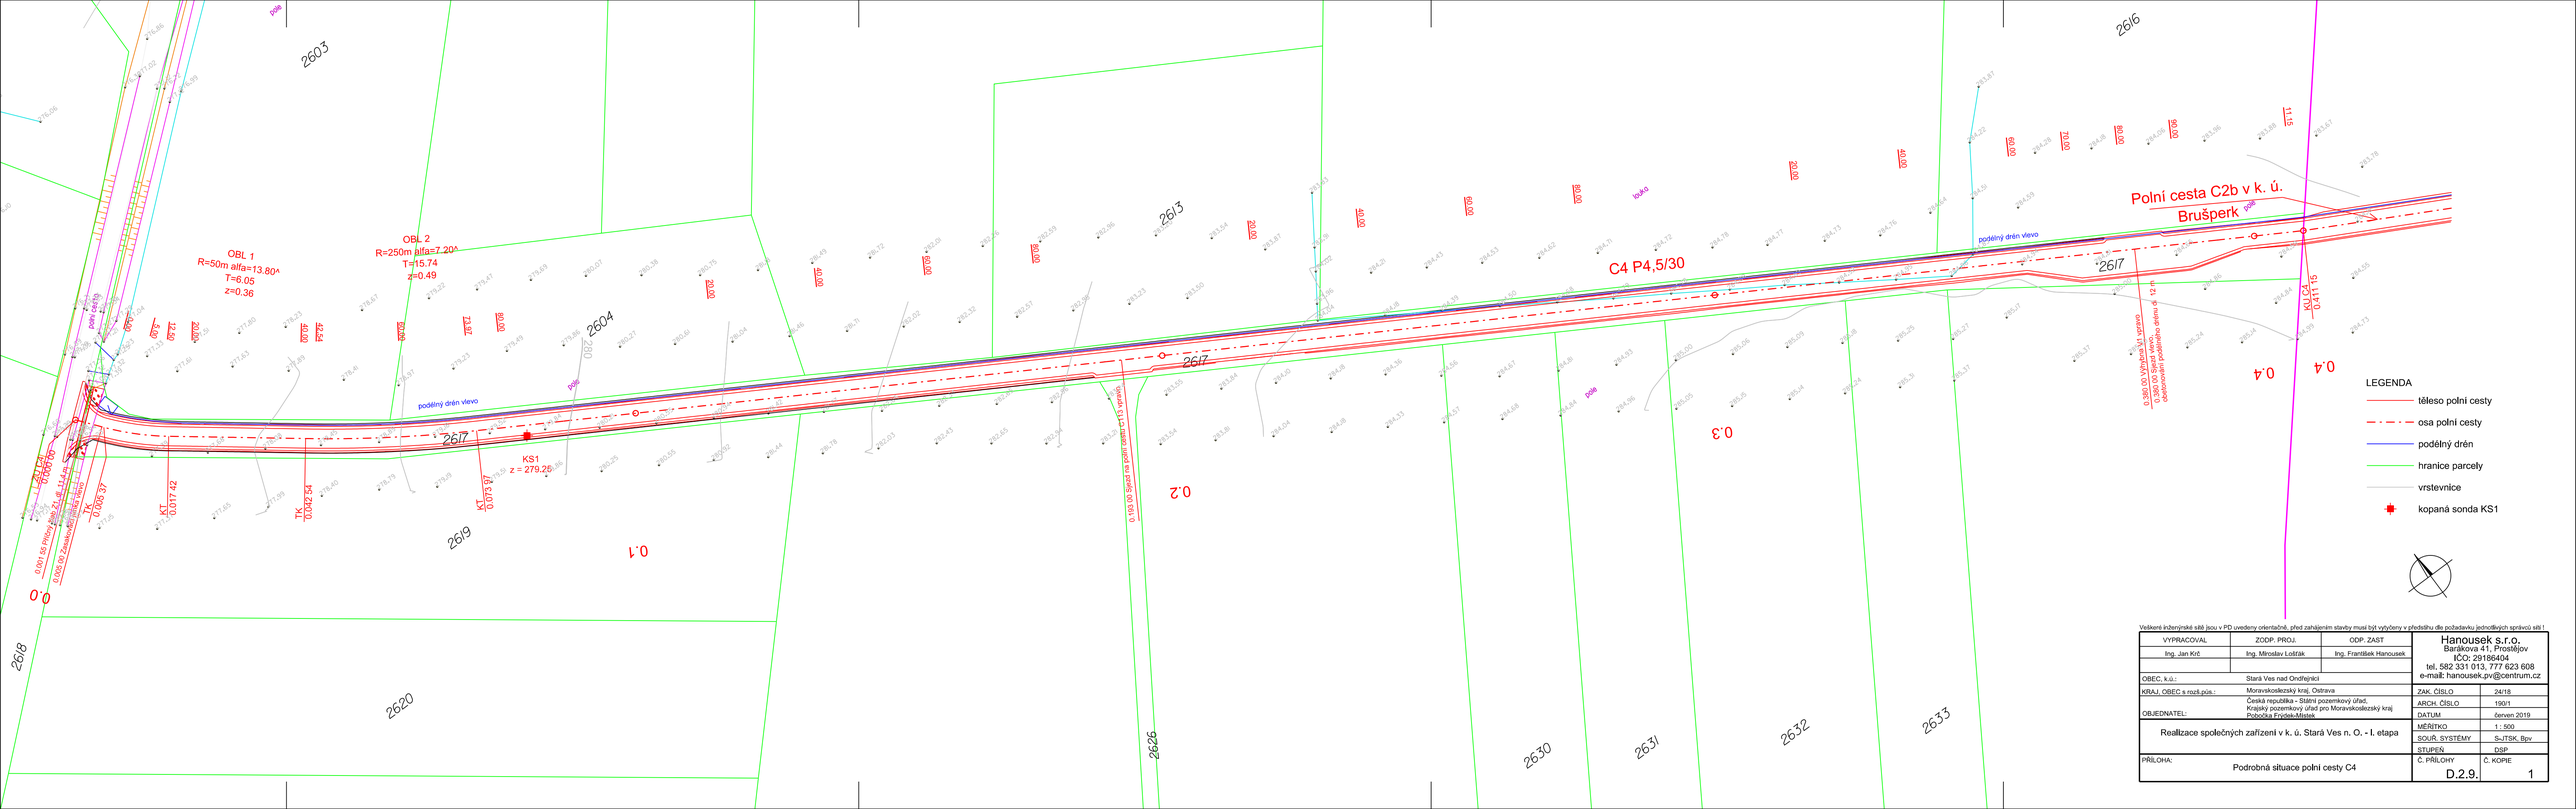

Veškeré inženýrské sítě jsou v PD uvedeny orientačně, před zahájením stavby musí být vytýčeny v předstihu dle požadavku jednotlivých správců sítí !

VYPRACOVAL	ZODP. PROJ.	ODP. ZAST.	Hanousek s.r.o. Barákova 41, Prostějov IČO: 29186404 tel. 582 331 013, 777 623 608 e-mail: hanousek.pv@centrum.cz
Ing. Jan Krč	Ing. Miroslav Lošťák	Ing. František Hanousek	
OBEC, k.ú.:	Stará Ves nad Ondřejnicí		
KRAJ, OBEC s rozš.pús.:	Moravskoslezský kraj, Ostrava		ZAK. ČÍSLO 24/18
OBJEDNATEL:	Česká republika - Státní pozemkový úřad, Krajský pozemkový úřad pro Moravskoslezský kraj Pobočka Frýdek-Místek		ARCH. ČÍSLO 190/1
			DATUM červen 2019
Realizace společných zařízení v k. ú. Stará Ves n. O. - I. etapa			MĚŘÍTKO 1 : 500
			SOUŘ. SYSTÉMY S-JTSK, Bpv
			STUPEŇ DSP
PŘÍLOHA: Podrobná situace polní cesty C4			Č. PŘÍLOHY D.2.9. Č. KOPIE 1