



ŘEZ BEZPEČNOSTNÍM PŘELIVEM B - B' 1:50

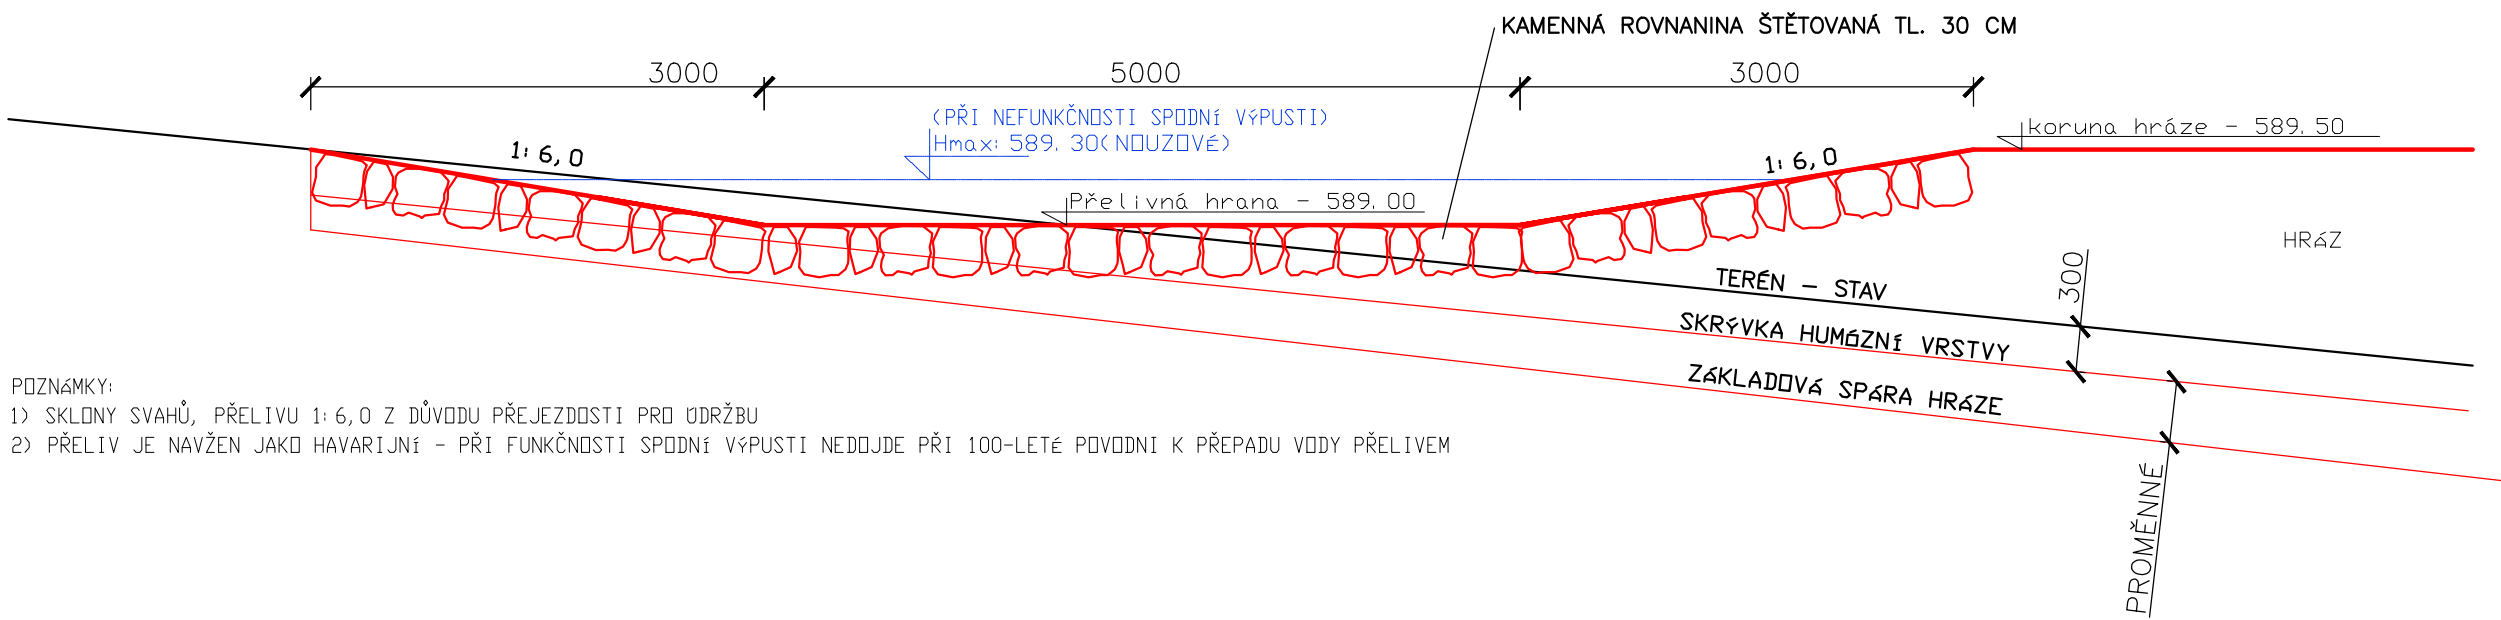


POZNÁMKY:
1) SKLONY SVAHŮ, PŘELIVU 1:6,0 Z DŮVODU PŘEJEZDOSTI PRO ÚDRŽBU
2) PŘELIV JE NAVŽEN JAKO HAVARIJNÍ - PŘI FUNKČNOSTI SPODNÍ VÝPUSTI NEDOJDE PŘI 100-LETÉ POVODNI K PŘEPADU VODY PŘELIVEM


VZOROVÝ PŘÍČNÝ ŘEZ HRÁZÍ 1:50

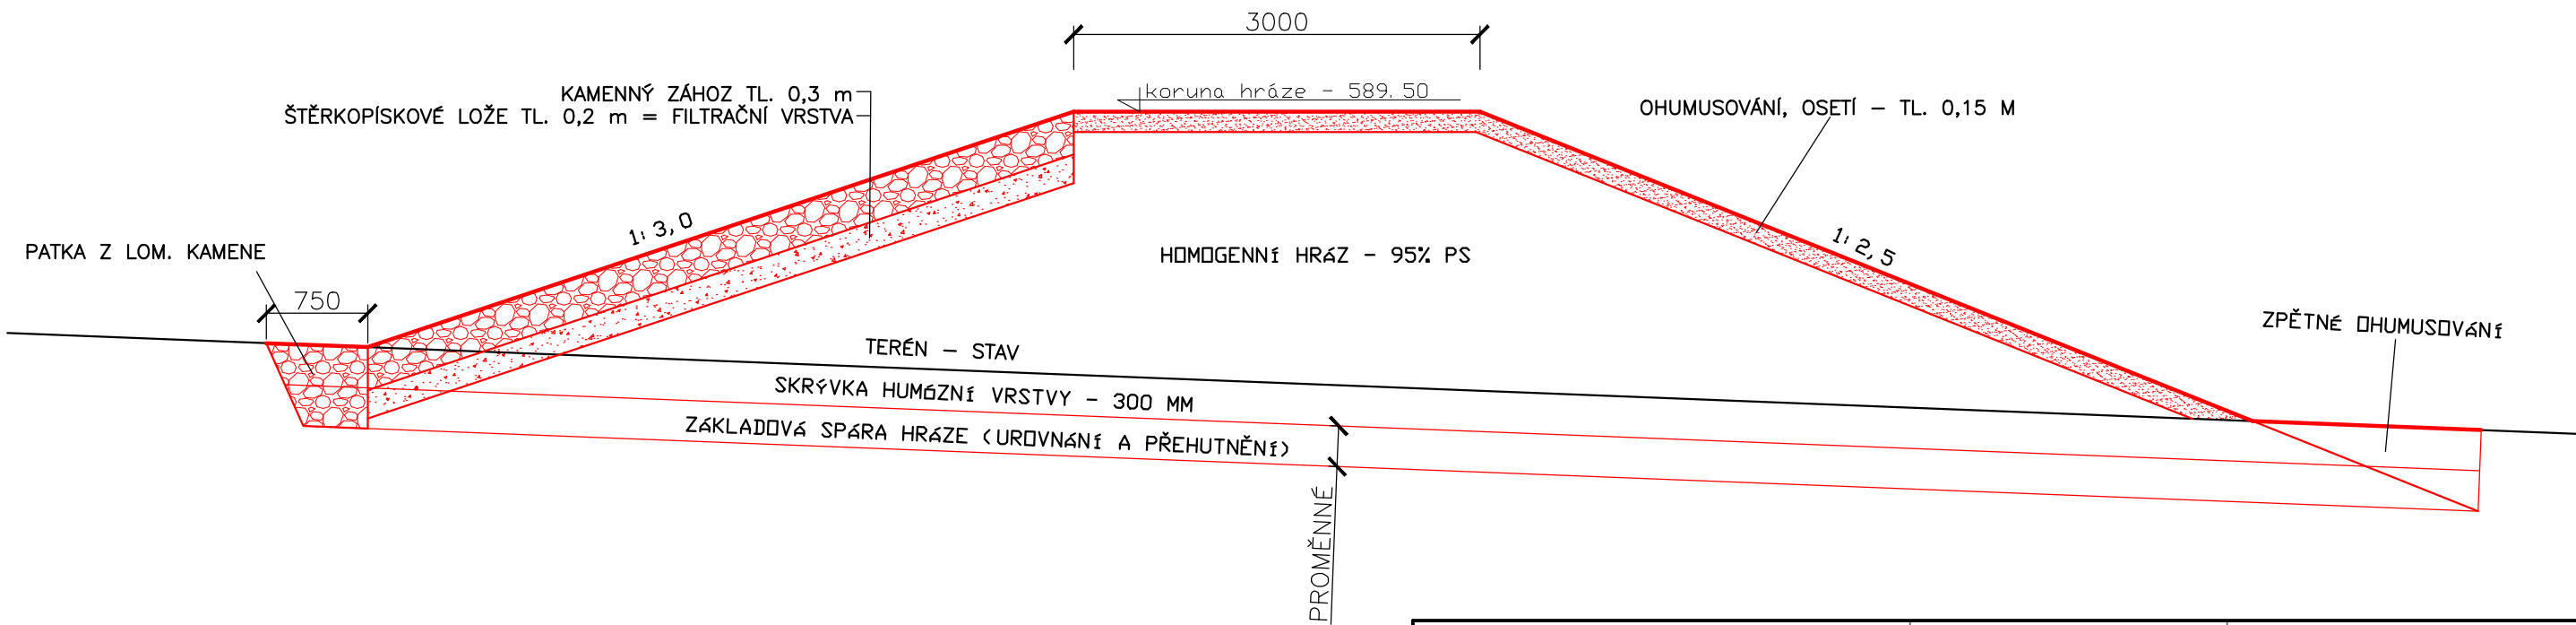

ŘEZ KORYTEM OD PŘELIVU 1:50

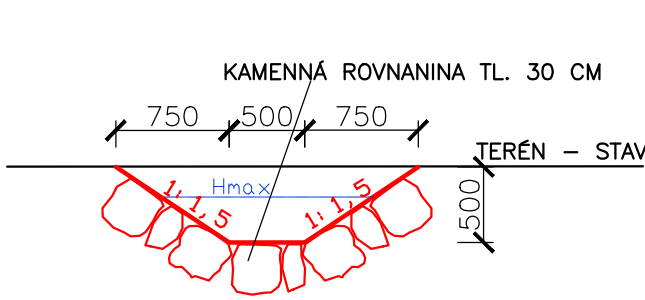

ŘEZ POTRUBÍM SPODNÍ VÝPUSTI 1:50

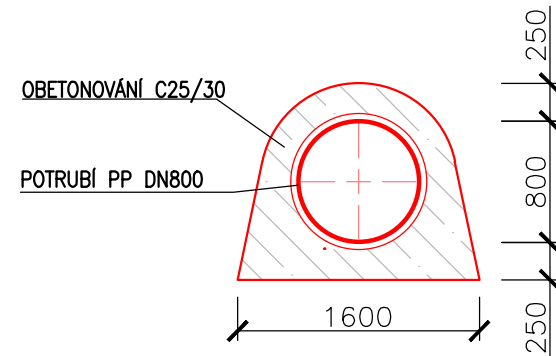

POZNÁMKA:
Potrubí na vtoku kryto OC deskou
s regulačním otvorem 0,2 x 0,2 m

ZPRACOVATEL: TRAVAZ, s.r.o. Čechova 59, 370 01 České Budějovice	KRESLIL: Ing. Ondřej Čížek, ev.č. ČKAIT 0102254	PARÉ Č.:	
OBJEDNATEL: SPÚ Český Krumlov		STUPEŇ PD:	KPÚ (DÚR)
		MĚŘÍTKO:	1 : 1000/ 1: 100
AKCE: KPÚ MALČICE		STAV. OBJEKT:	VN1
		DATUM:	05/2018
PŘÍLOHA: VN1 - VZOROVÉ ŘEZY OBJEKTŮ		OZNAČENÍ PŘÍLOHY:	6