

ZPRACOVATEL: TRAVAZ, s.r.o. Čechova 59, 370 01 České Budějovice	KRESLIL: Ing. Ondřej Čížek, ev.č. ČKAIT 0102254	PARÉ Č.:	
OBJEDNATEL: SPÚ Český Krumlov		STUPEŇ PD:	KPÚ (DÚR)
		MĚŘÍTKO:	1 : 1000/ 1: 100
AKCE: KPÚ MALČICE		STAV. OBJEKT:	VN1
		DATUM:	05/2018
PŘÍLOHA: VN1 - PŘÍČNÉ ŘEZY NÁDRŽÍ		OZNAČENÍ PŘÍLOHY:	5

ŘEZ C - C'


M 1:1000 / 1:100

UPRAVENÝ TERÉN

TERÉN

SROVNÁVACÍ ROVINA

STANIČENÍ V km

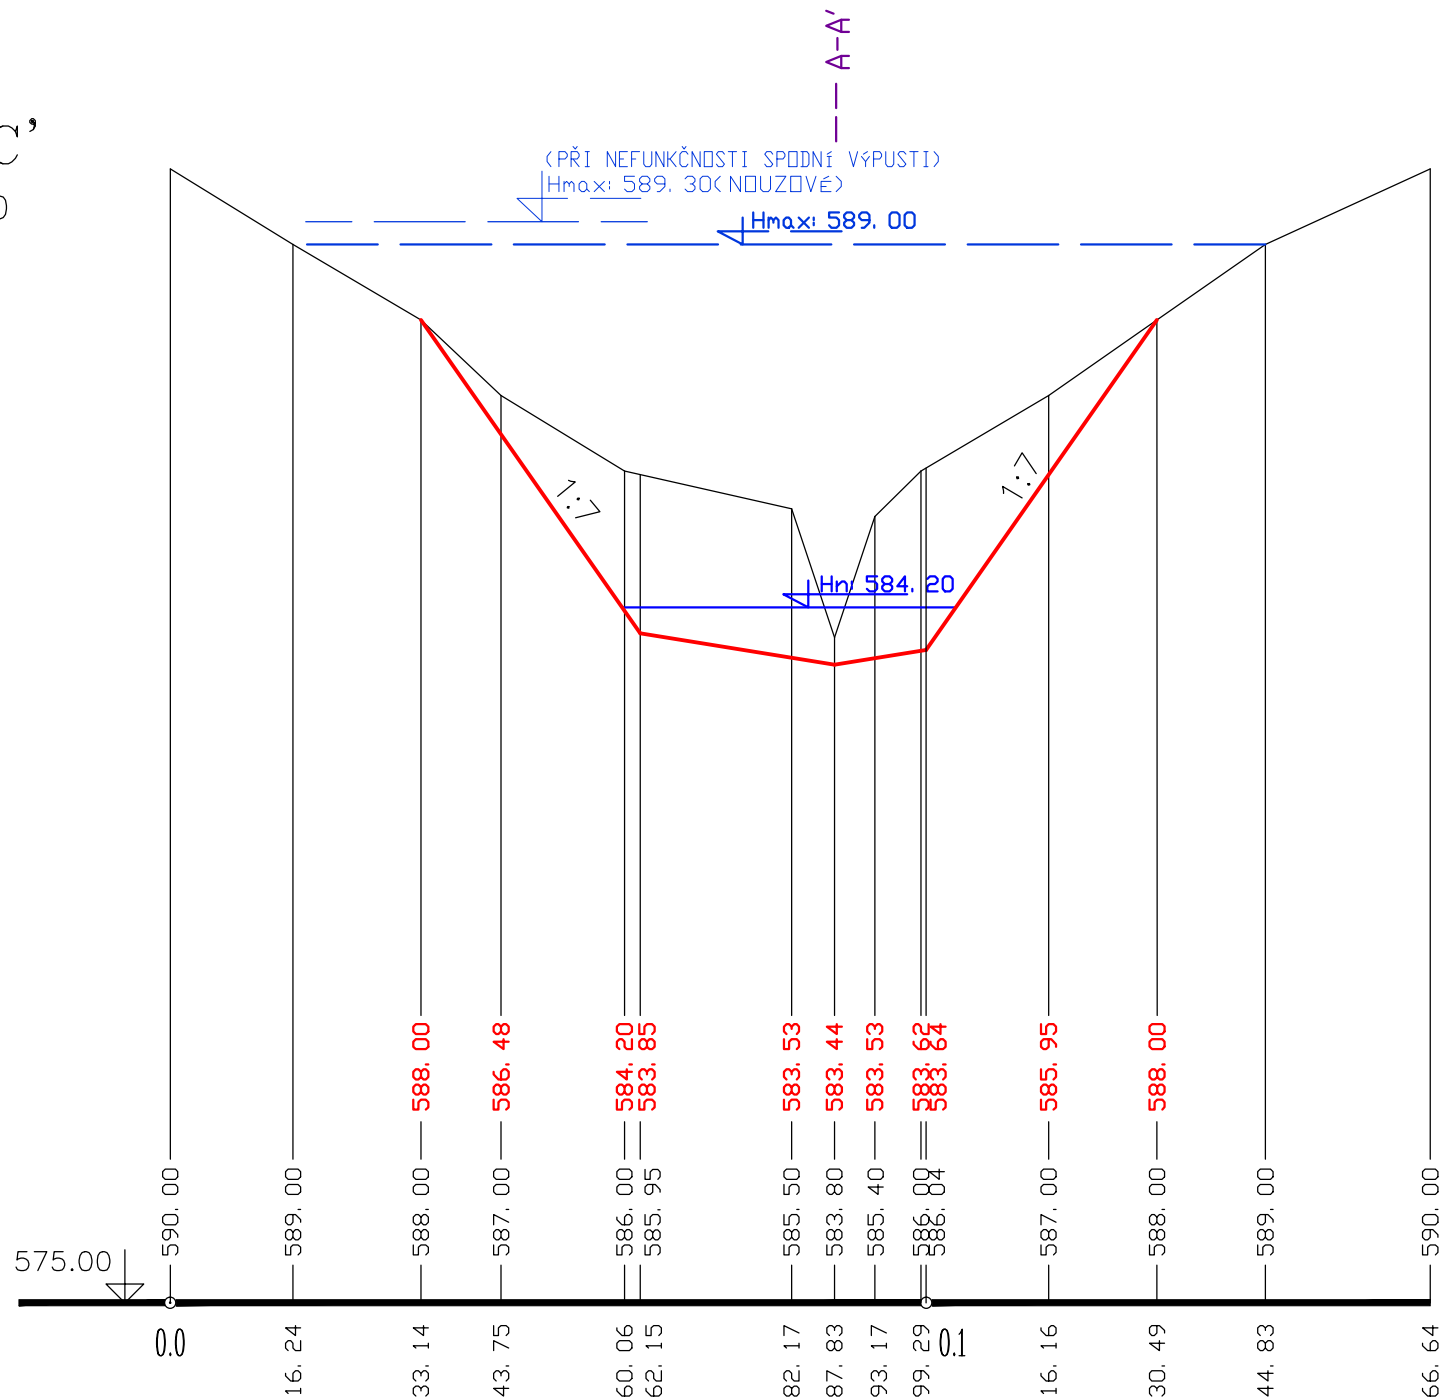

ŘEZ D – D'


M 1:1000 / 1:100

UPRAVENÝ TERÉN

TERÉN


SROVNÁVACÍ ROVINA

STANIČENÍ V km

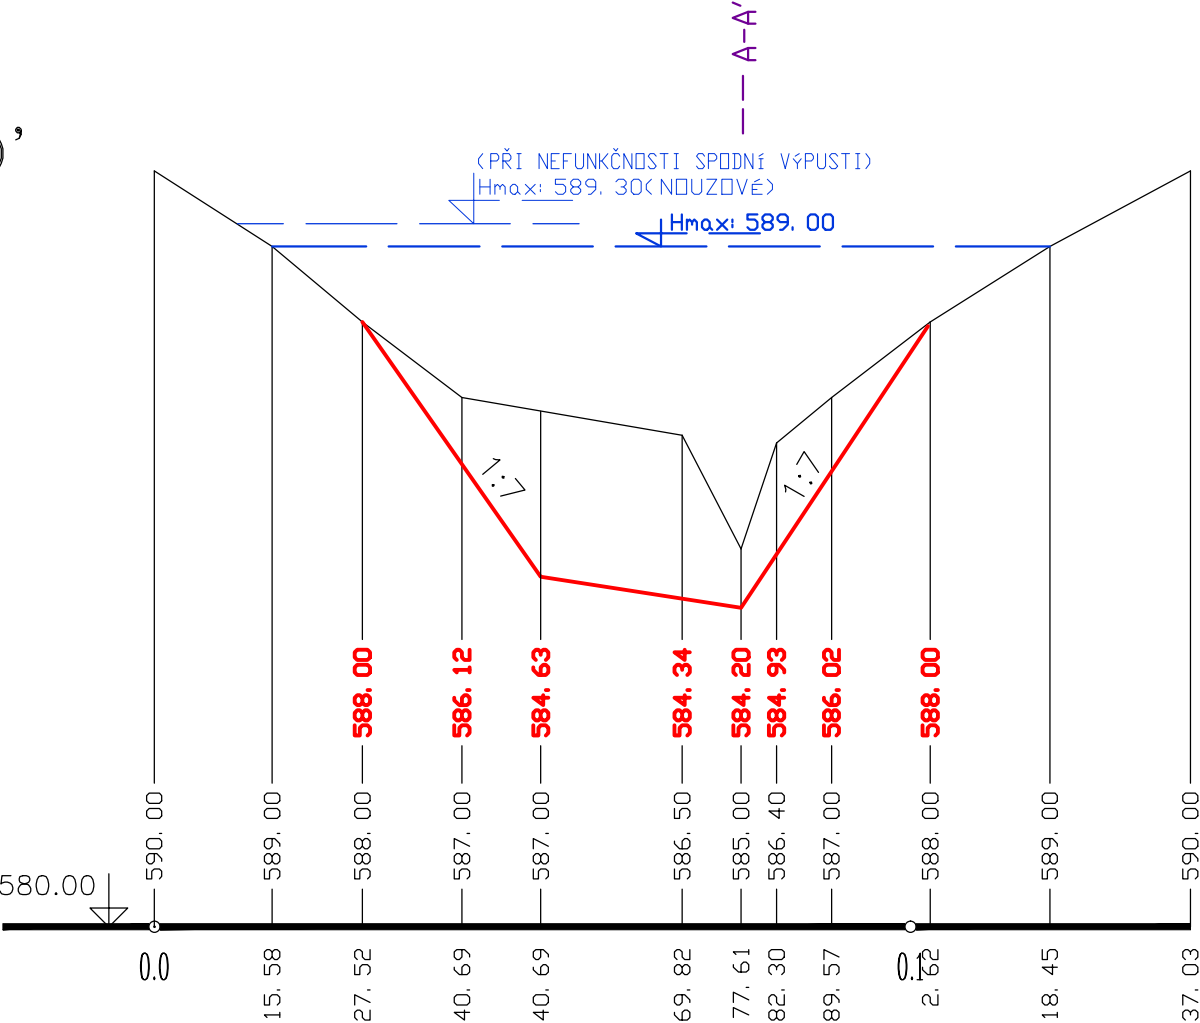

$$\check{\text{R}}\text{EZ } E - E'$$

M 1:1000 / 1:100

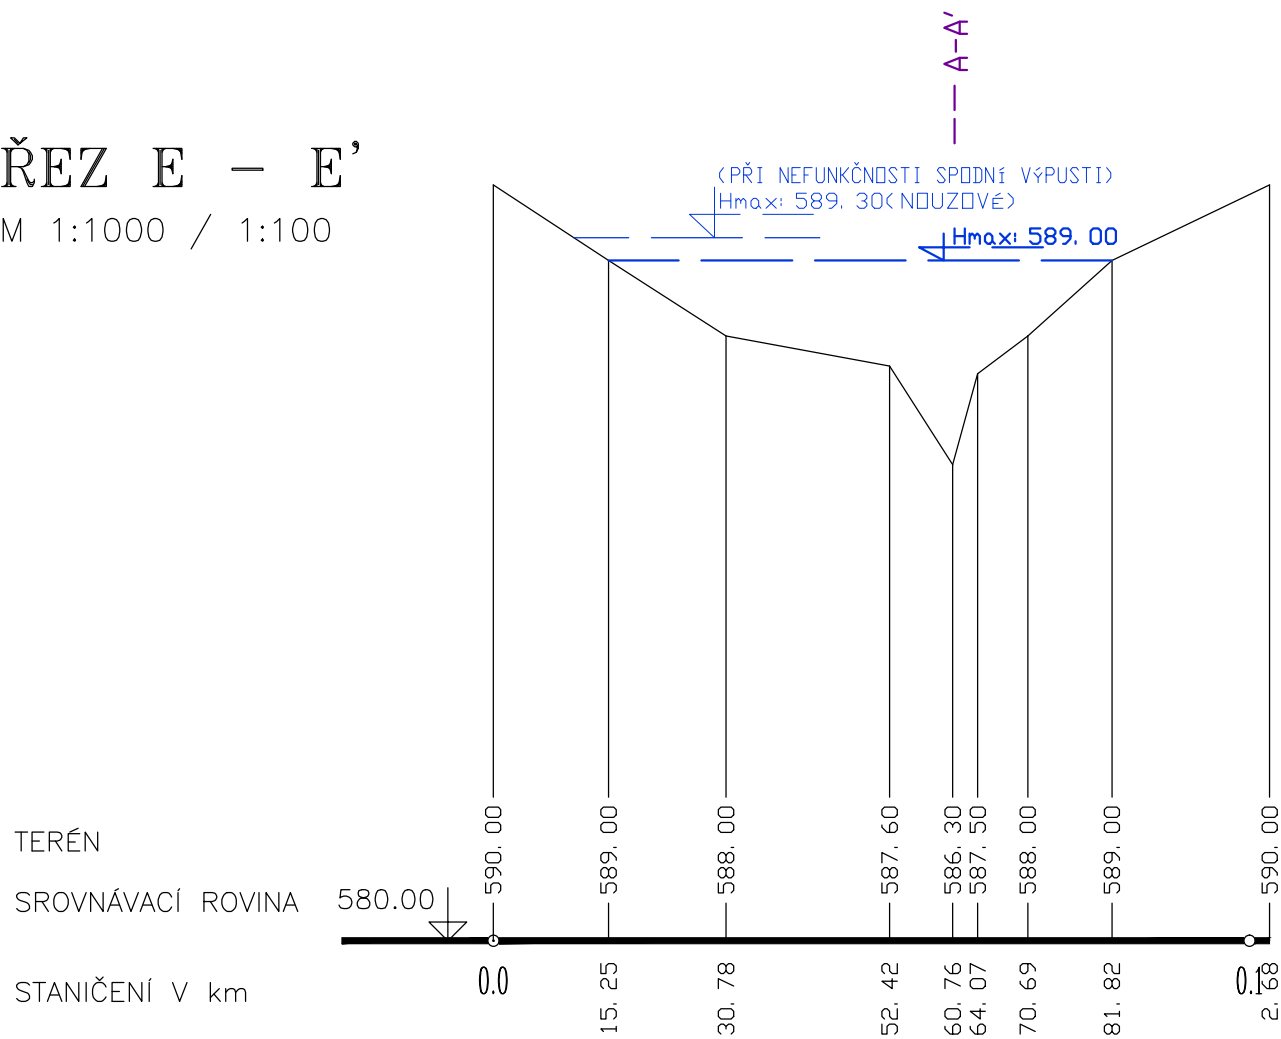

ŘEZ F – F'

M 1:1000 / 1:100

TERÉN

SROVNÁVACÍ ROVINA

STANIČENÍ V km

