

ŘEZ B – B'


M 1:1000 / 1:100

UPRAVENÝ TERÉN
(PLÁŇ)

TERÉN

SROVNÁVACÍ ROVINA

STANIČENÍ V km

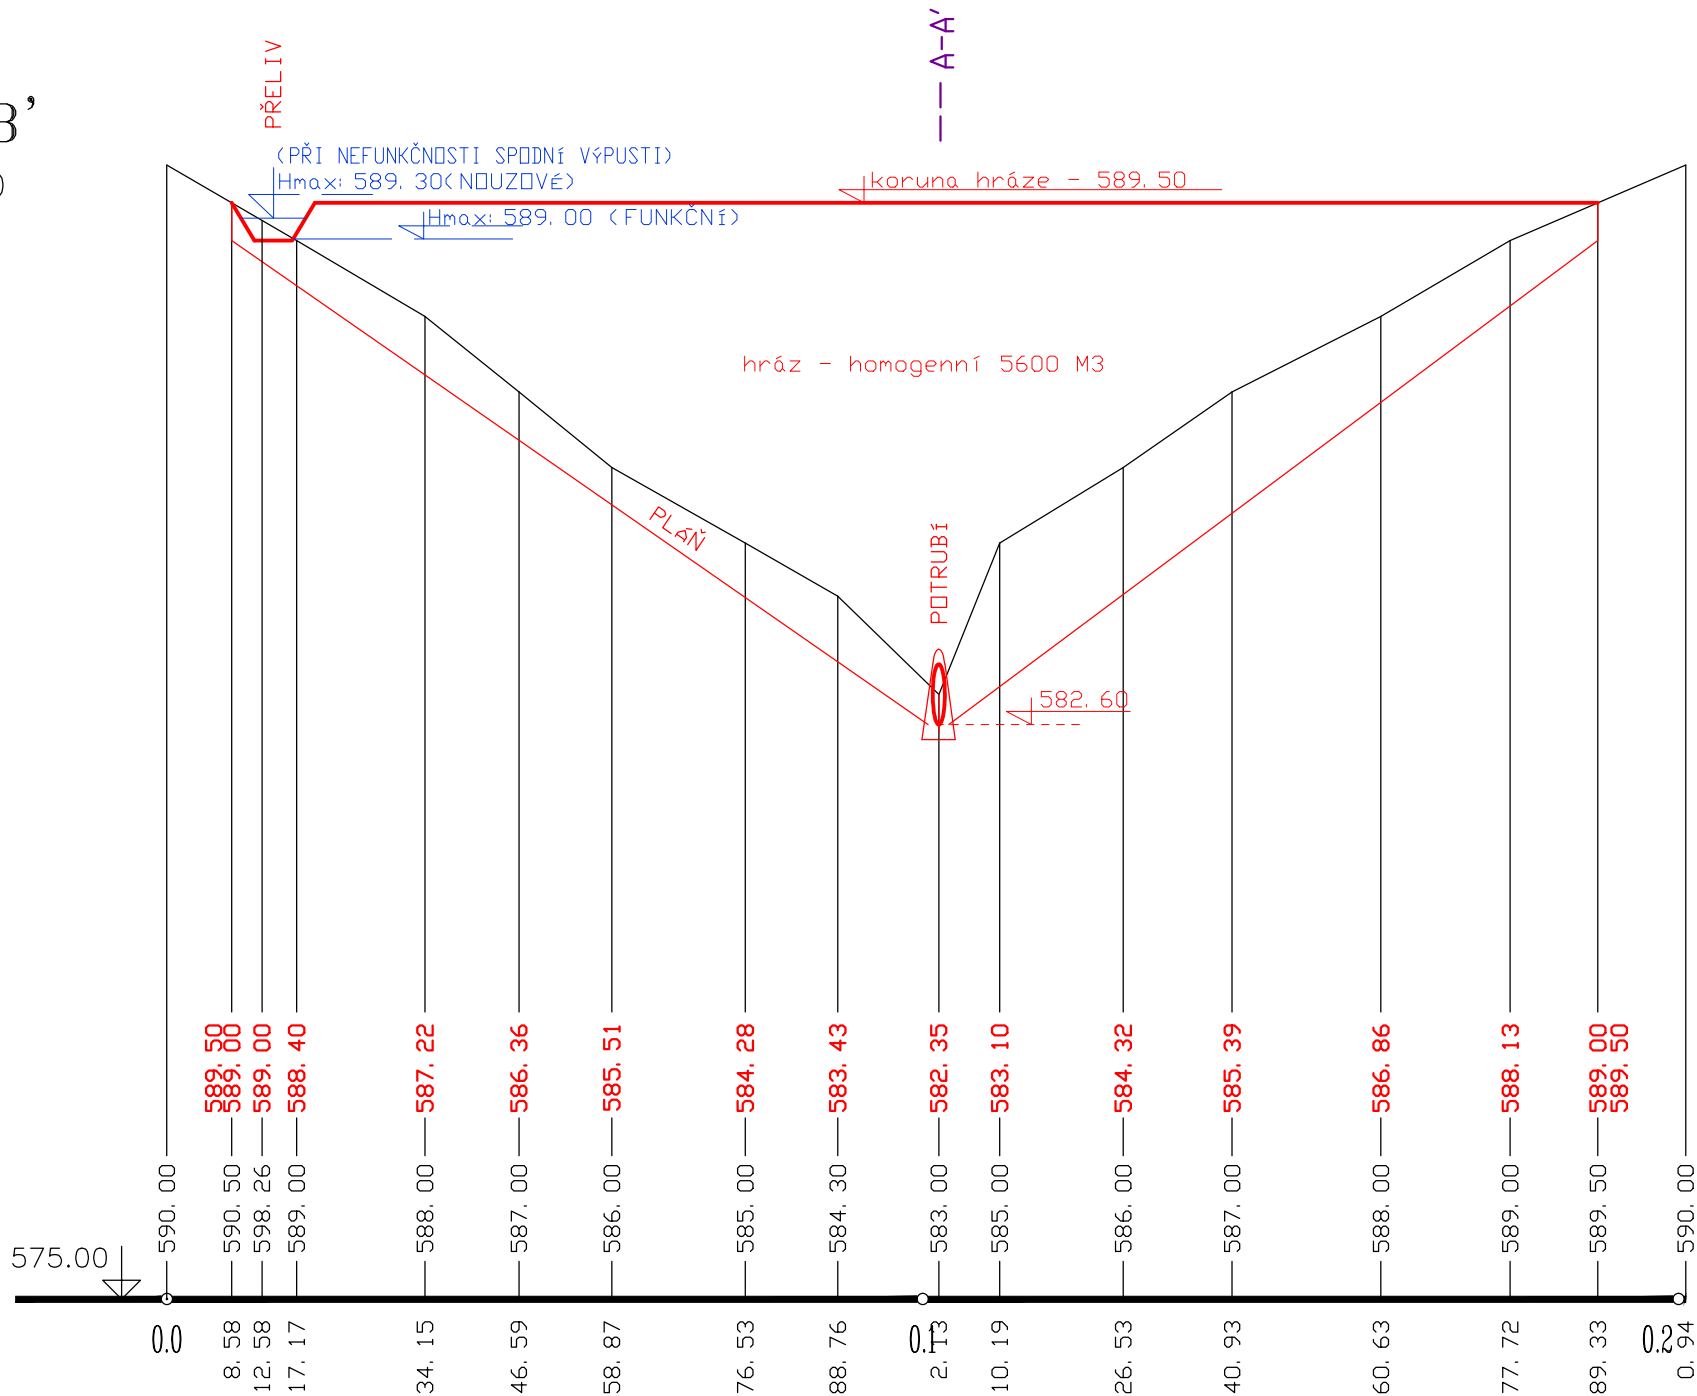

ZPRACOVATEL: TRAVAZ, s.r.o. Čechova 59, 370 01 České Budějovice	KRESLIL: Ing. Ondřej Čížek, ev.č. ČKAIT 0102254	PARÉ Č.:	
		STUPEŇ PD:	KPÚ (DÚR)
OBJEDNATEL: SPÚ Český Krumlov	AKCE: KPÚ MALČICE	MĚŘÍTKO:	1 : 1000/ 1: 100
		STAV. OBJEKT:	VN1
PŘÍLOHA: VN1 - PODÉLNÝ ŘEZ HRÁZÍ		DATUM:	05/2018
		OZNAČENÍ PŘÍLOHY:	4