TRNOVANY

2250/75 2250/45 2250/95 2250/76 2250/77 2250/100 2250/62 2250/89 2250/109 2250/139 2250/72 2250/94 2250/66 2250/90 2250/67 2250/91 2251 2251/1 2251/4 2250/79 2250/97 2250/103 2250/102 2250/98 2250/123 2250/92 2250/110 2250/104 2250/99 2250/44 2250/43 2250/25 2250/24 2250/111 2250/26 2250/22 2250/122 2250/80 2250/41 2251/3 2250/42 2405/1 2255 2259/3

Trnovanská

směr Teplice

směr Drahkov

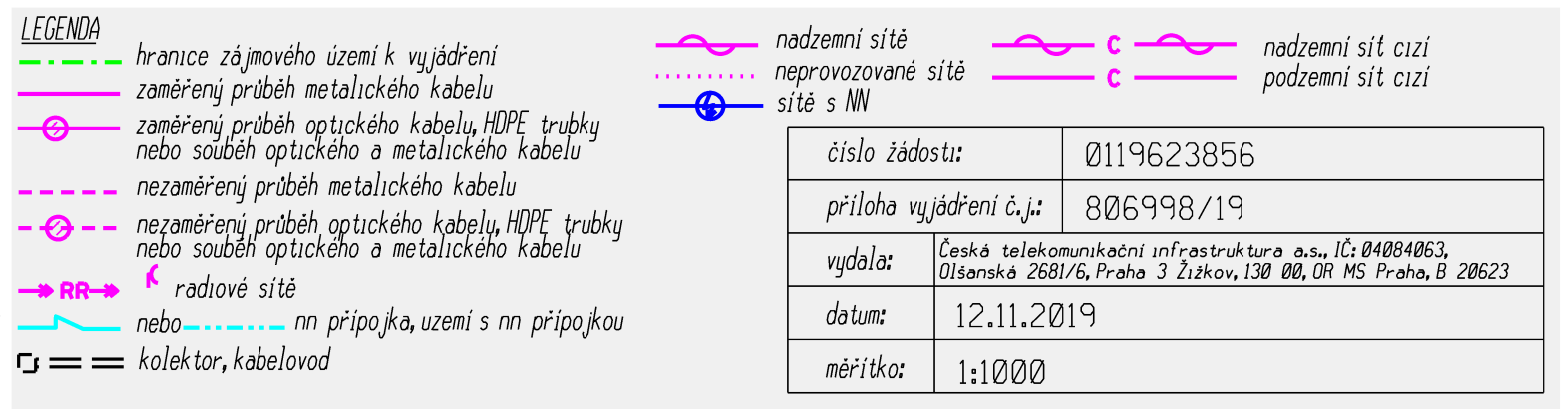

číslo žádosti:	0119623856
příloha vyjádření č.j.:	806998/19
vydala:	Česká telekomunikační infrastruktura a.s., IČ: 04084063, Olšanská 2681/6, Praha 3 Žižkov, 130 00, OR MS Praha, B 20623
datum:	12.11.2019
měřítko:	1:1000