


Návrh předpokládaného obvodu KoPÚ Zdeslavice k.ú.: Tunochoody

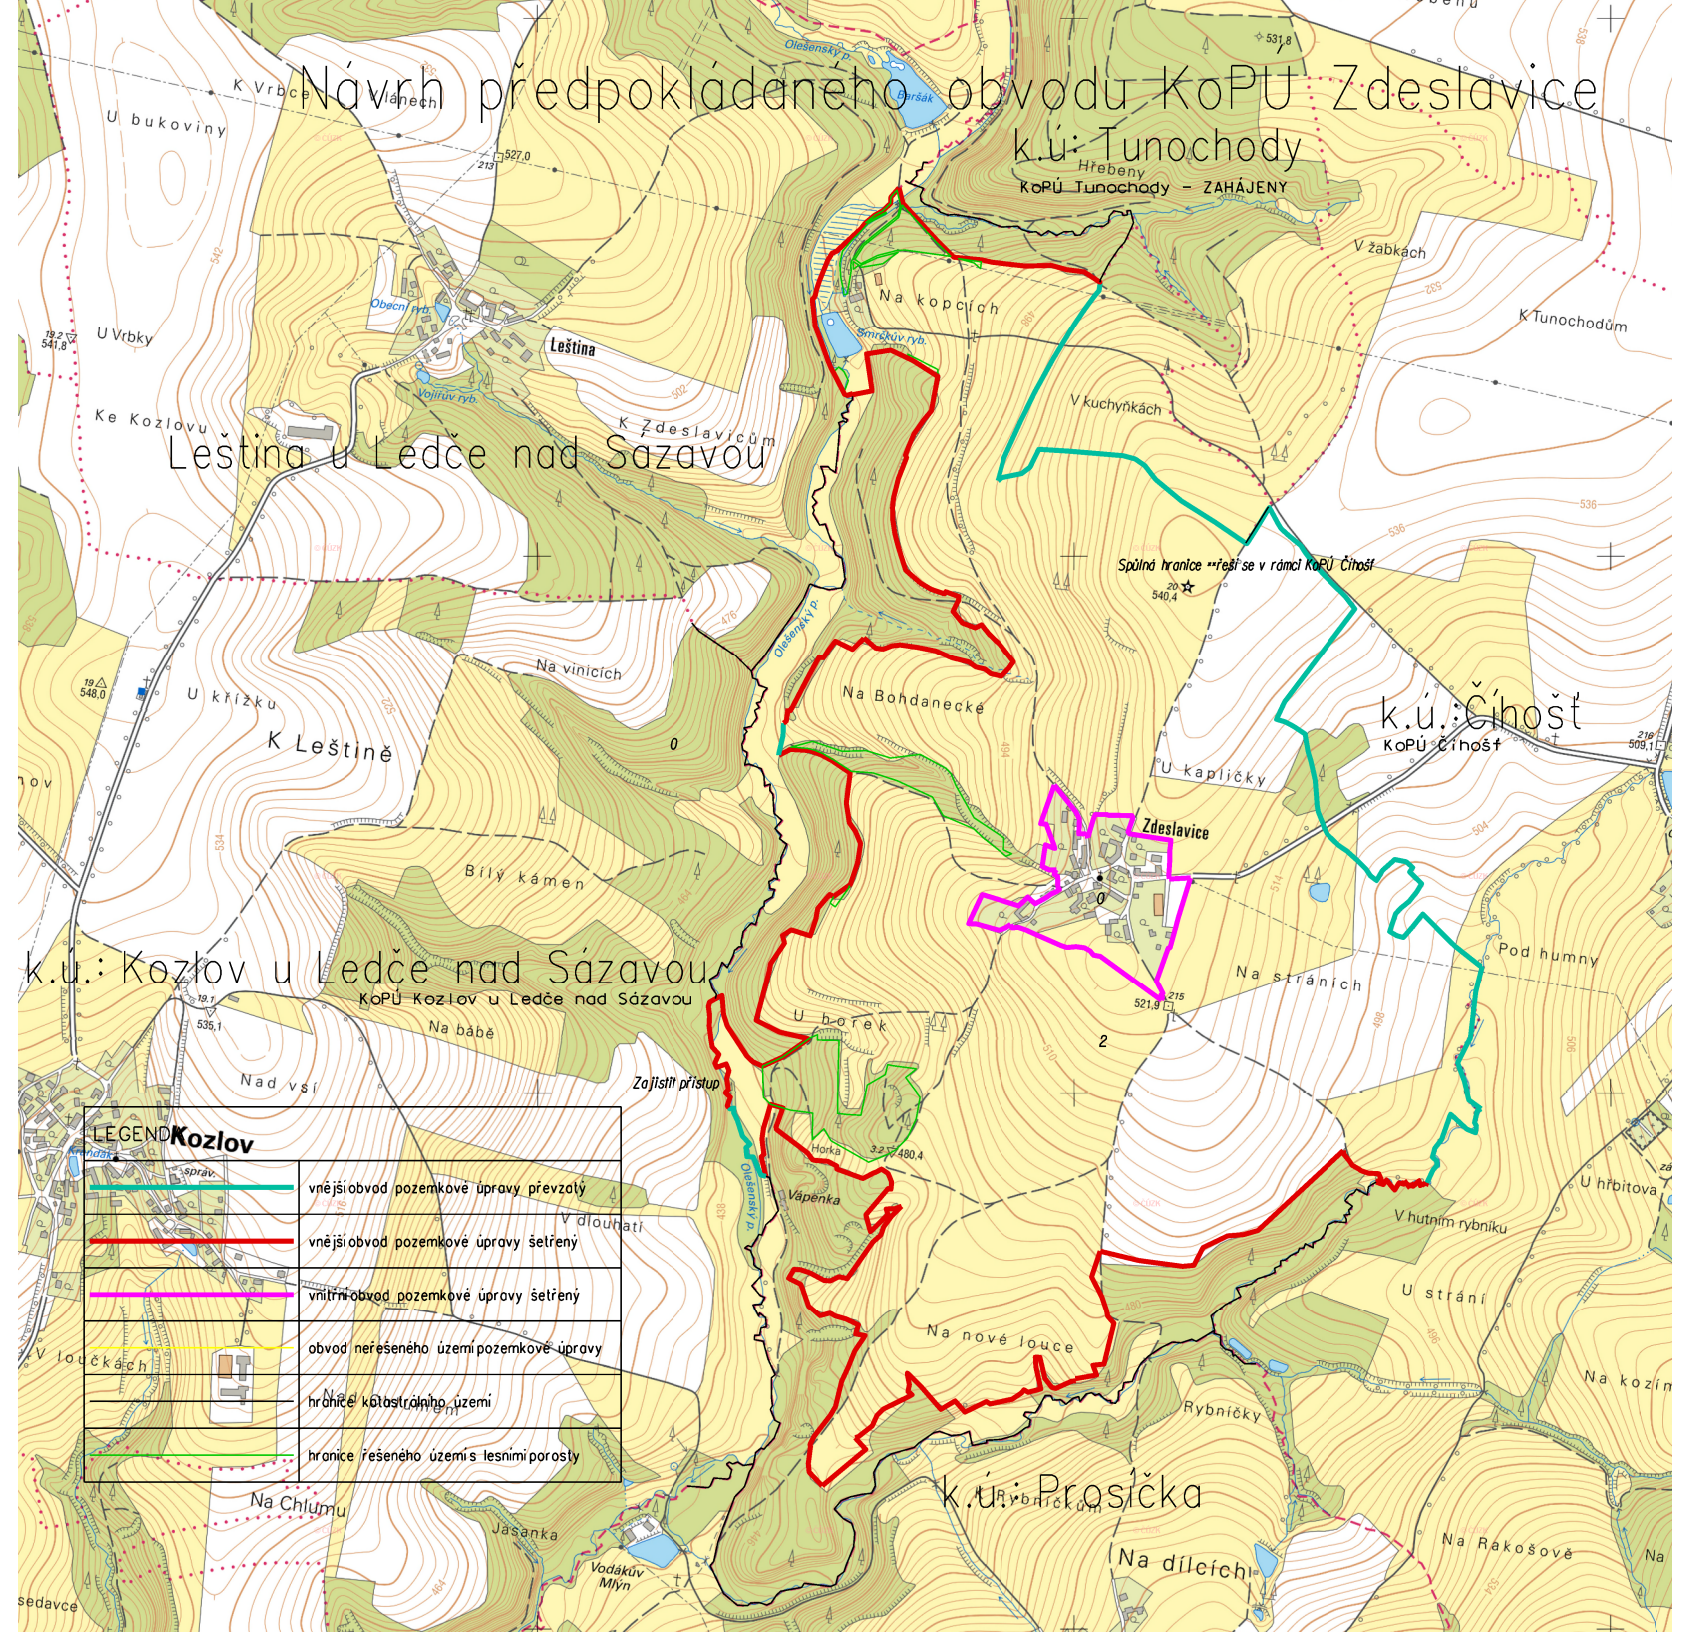

Leština u Ledče nad Sázavou

k.ú.: Kozlov u Ledče nad Sázavou

LEGENDA Kozlov	
	vnější obvod pozemkové úpravy převzatý
	vnější obvod pozemkové úpravy šetřený
	vnitřní obvod pozemkové úpravy šetřený
	obvod neřešeného území pozemkové úpravy
	hranice katastrálního území
	hranice řešeného území s lesními porosty

k.ú.: Prácheň