


VZOROVÝ PŘÍČNÝ ŘEZ 1:50

- polní cesta, zpevněná (asfaltobetonová) jednopruhová, kategorie P4,5/20

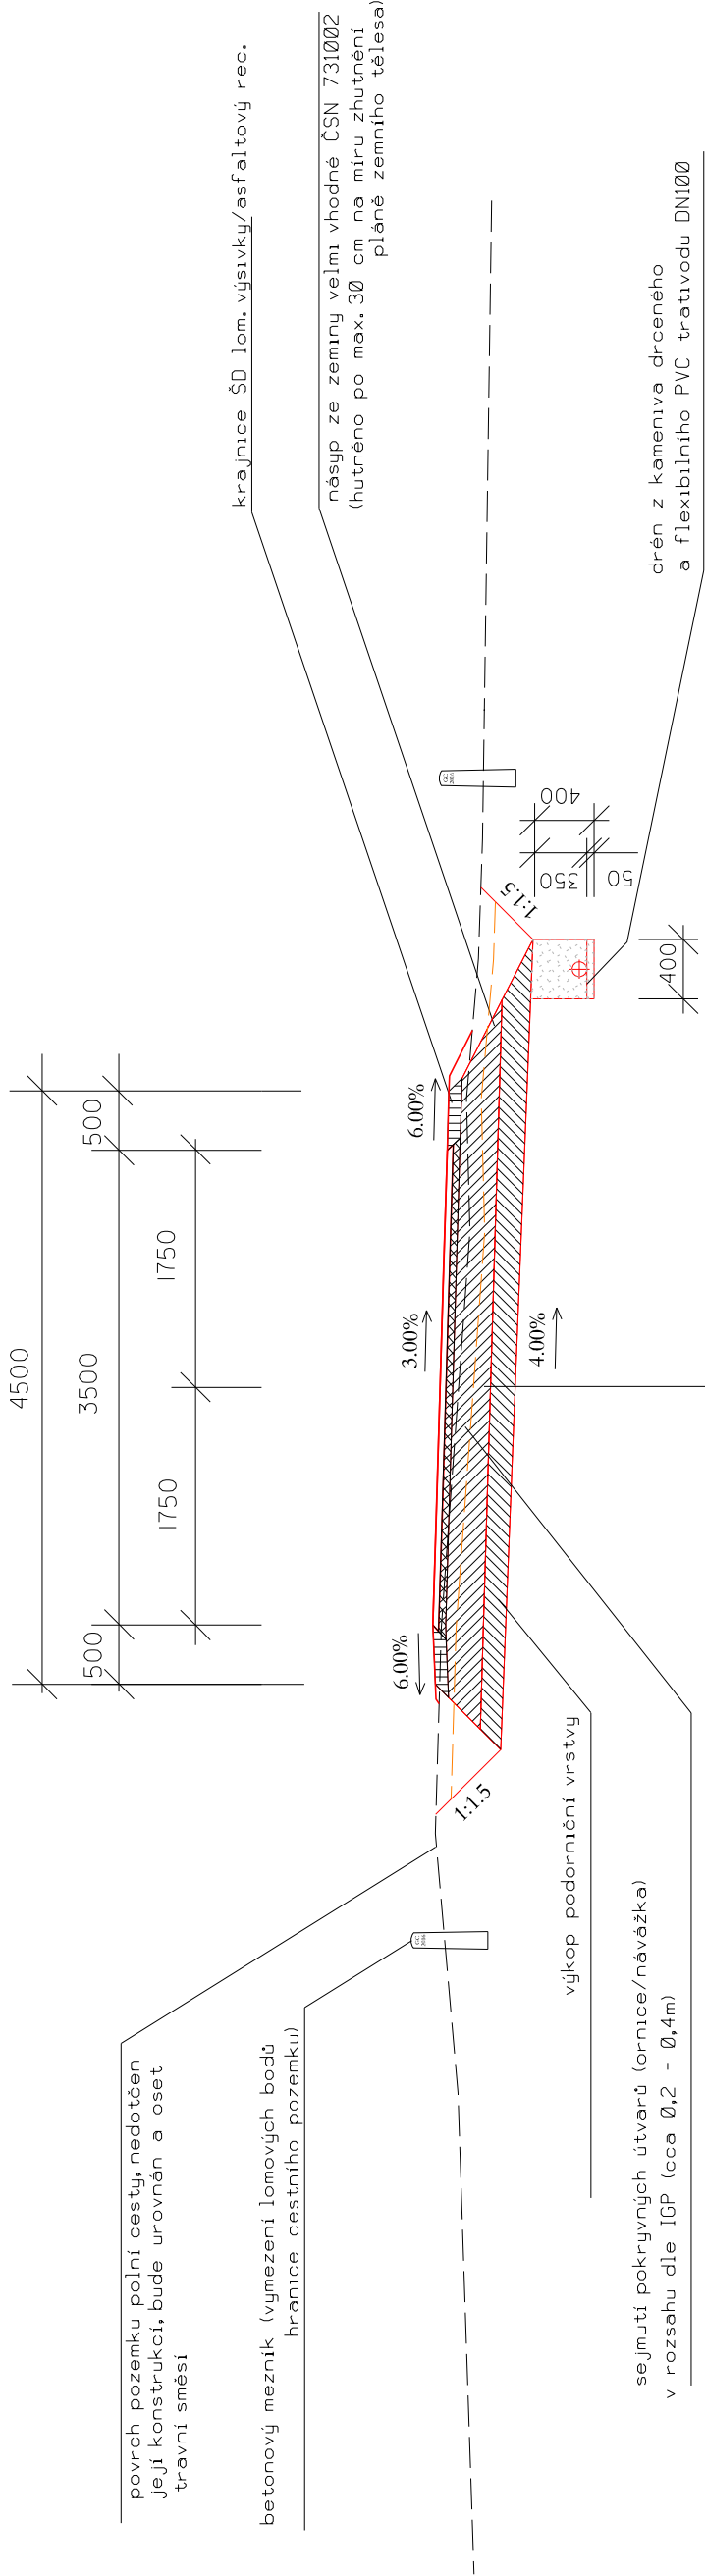

- ACO 11 - asfaltový beton - pro obrušnou vrstvu 40 mm ČSN 73 6121, ČSN EN 13 108 - 1 spojovací asfaltový postřik
- ACP 16 - asfaltový beton - pro podkladní vrstvu 80 mm ČSN 73 6121 infiltrační asfaltový postřik
- ŠDa - štěrkodrt 150 mm ČSN 73 6126 - 1
- ŠDa - štěrkodrt 200 mm ČSN 73 6126 - 1
- sanace pláně vápennou stabilizací dle IGP

POZNÁMKA:

VE SMĚROVÉM OBLOUKU JE NAVRŽENO ROZŠÍŘENÍ VOZOVKY
A Š DLE VZORCE (ČSN 73 6109):

$$\Delta S = R - \sqrt{R^2 - C^2} + \frac{V}{10\sqrt{R}}$$

V - NÁVRHOVÁ RYCHLOST (km/h)
R - POLOMĚR SMĚROVÉHO OBLOUKU (m)
C - ROZVOR NÁPRAV TAŽNÉHO VOZIDLA, NEBO SDRUŽENÝ ROZVOR NÁPRAV U NÁVĚSOVÝCH A PŘÍVĚSOVÝCH SOUPRAV (5-10 m)

GEOCENTRUM, spol. s r.o. zeměměřická a projekční kancelář tř. Kosmonautů 1143/88, 779 00 Olomouc zapsána u KS v Ostravě, oddíl C, vl. č. 5555	RAŽÍTKO
AUTORIZOVANÝ INŽENÝR PRO STAVBY VODNÍHO HOSPODÁŘSTVÍ A KRAJINNÉHO INŽENÝRSTVÍ ING. MICHAL NAJMAN	

GEOCENTRUM
spol. s r.o.
zeměměřická a projekční kancelář, Olomouc

<div><div>GEOCENTRUM</div><div>spol. s r.o.</div><div>zeměměřická a projekční kancelář, Olomouc</div></div>		ČÍS. OBJEDNATELE	826-2013-521101
		ČÍS. ZAKÁZKY	7/2014
		DATUM	03/2016
		MĚŘÍTKO	1: 50
		SOUŘ. SYSTÉM	S - JTSK
		VÝŠKOVÝ SYSTÉM	Bpv
		FORMÁT	2 x A4
		ČÍS. SOUPRAVY	ČÍS. PŘÍLOHY
			2.3.9.5
Projektant:	Ing. Aneta Žabenská	k. ú.: Pavlovice u Kojetína	Komplexní pozemková úprava v katastrálním území Pavlovice u Kojetína
Kreslil:	Ing. Michal Najman		
	Ing. Aneta Žabenská		
Kontroloval:	Ing. Alice Moravcová		
Kraj: Olomoucký	Obec: Pavlovice u Kojetína	STÁTNÍ POZEMKOVÝ ÚŘAD, Krajský pozemkový úřad pro Olomoucký kraj, Pobočka Prostějov	
Objednatel:			
Akce:			
Název přílohy:	Dokumentace technického řešení Vedlejší polní cesta C17 VZOROVÝ PŘÍČNÝ ŘEZ		