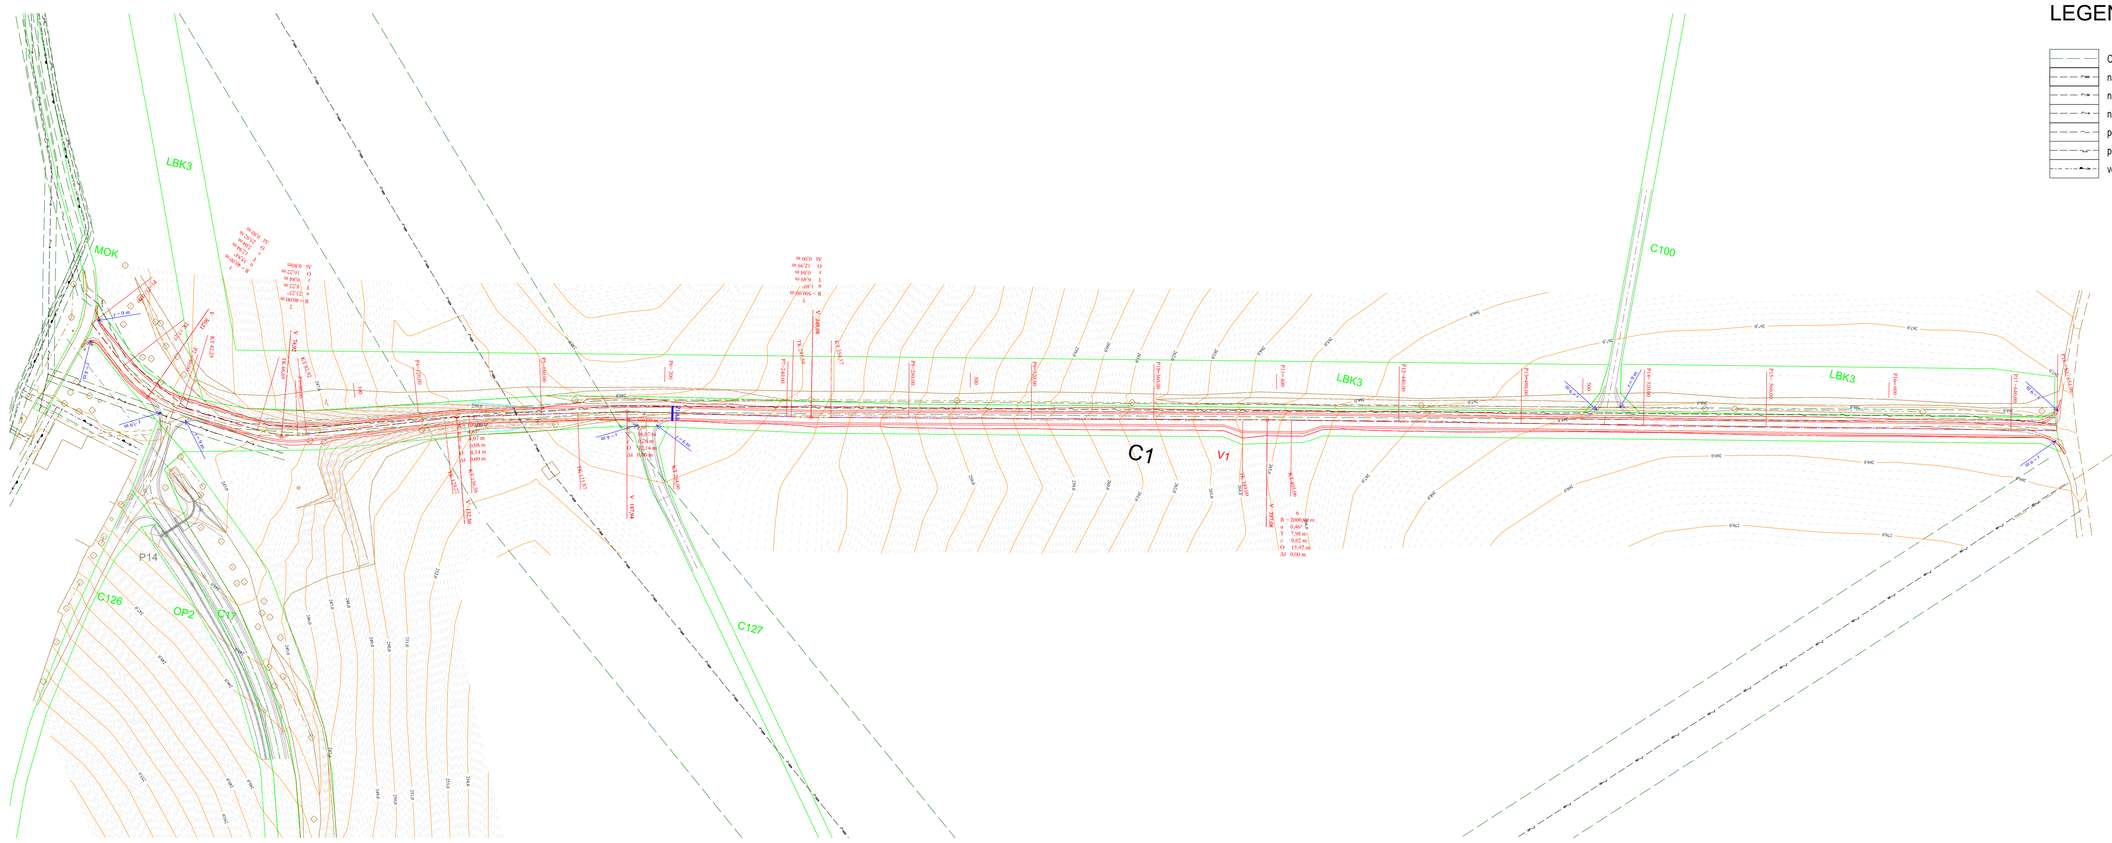

LEGENDA INŽENÝRSKÝCH SÍTÍ:

- OCHRANNÁ PÁSMA INŽENÝRSKÝCH SÍTÍ - ORIENTAČNÍ VYMEZENÍ
- nadzemní vedení elektro - VVN
- nadzemní vedení elektro - VN
- nadzemní vedení elektro - NN
- podzemní vedení sdělovací
- plynovod STL
- vodovod

LEGENDA:

- LBK3 OZNAČENÍ NAVAZUJÍCÍCH OPATŘENÍ PSZ
- HRANICE PARCEL - NAVRŽENÉ
- OSA NAVRHOVANÉHO OPATŘENÍ
- TĚLESA NAVRHOVANÉHO OPATŘENÍ
- NAVRHOVANÝ PROPUSTEK
- STÁVAJÍCÍ PROPUSTEK
- ZAMĚŘENÝ SKUTEČNÝ STAV
- VRSTEVNICE HLAVNÍ - po 1 výškovém m
- VRSTEVNICE VEDLEJŠÍ - po 0,1 výškovém m
- PREFABRIKOVANÝ BETONOVÝ ŽLAB S POZINKOVANOU HRANOU A LITINOVÝM ROŠTEM

S

ZAKRESLENÍ INŽENÝRSKÝCH SÍTÍ JE POUZE ORIENTAČNÍ - PŘI REALIZACI NUTNO GEODETICKY ZAMĚŘIT

GEOCENTRUM, spol. s r.o.
zeměměřická a projekční kancelář
U, Kosmonautů 1143/88, 779 00 Olomouc
zapsána v OS v Ostravě, oddíl C, vl. č. 5555

AUTORIZOVANÝ INŽENÝR PRO STAVBY VODNÍHO HOSPODÁŘSTVÍ A KRAJINNÉHO INŽENÝRSTVÍ
ING. MICHAL NAJMAN

RAZÍTKO

GEOCENTRUM spol. s r.o. zeměměřická a projekční kancelář, Olomouc

Projektant:	Ing. Aneta Žabenská		GEOCENTRUM spol. s r.o. zeměměřická a projekční kancelář, Olomouc
Kreslil:	Ing. Michal Najman		
	Ing. Aneta Žabenská		
Kontroloval:	Ing. Alice Moravcová		
Kraj: Olomoucký	Obec: Pavlovice u Kojetína	k. ú.: Pavlovice u Kojetína	

ČÍS. OBJEDNATELE	R26-2013-021101
ČÍS. ZAKÁZKY	7/2014
DATUM	03/2016
MĚŘÍTKO	1 : 1 000
SOUŘ. SYSTÉM	S - JTSK
VÝŠKOVÝ SYSTÉM	Bpv
FORMÁT	3 x A4
ČÍS. SOUPRAVY	ČÍS. PŘÍLOHY 2.3.2.2

Objednatel: STÁTNÍ POZEMKOVÝ ÚŘAD, Krajský pozemkový úřad pro Olomoucký kraj, Pobočka Prostějov

Akce: Komplexní pozemková úprava v katastrálním území Pavlovice u Kojetína

Název přílohy: Dokumentace technického řešení
Hlavní polní cesta C1
SITUACE STAVBY