


PŮDORYSNÉ ŘEŠENÍ VÝHYBEN

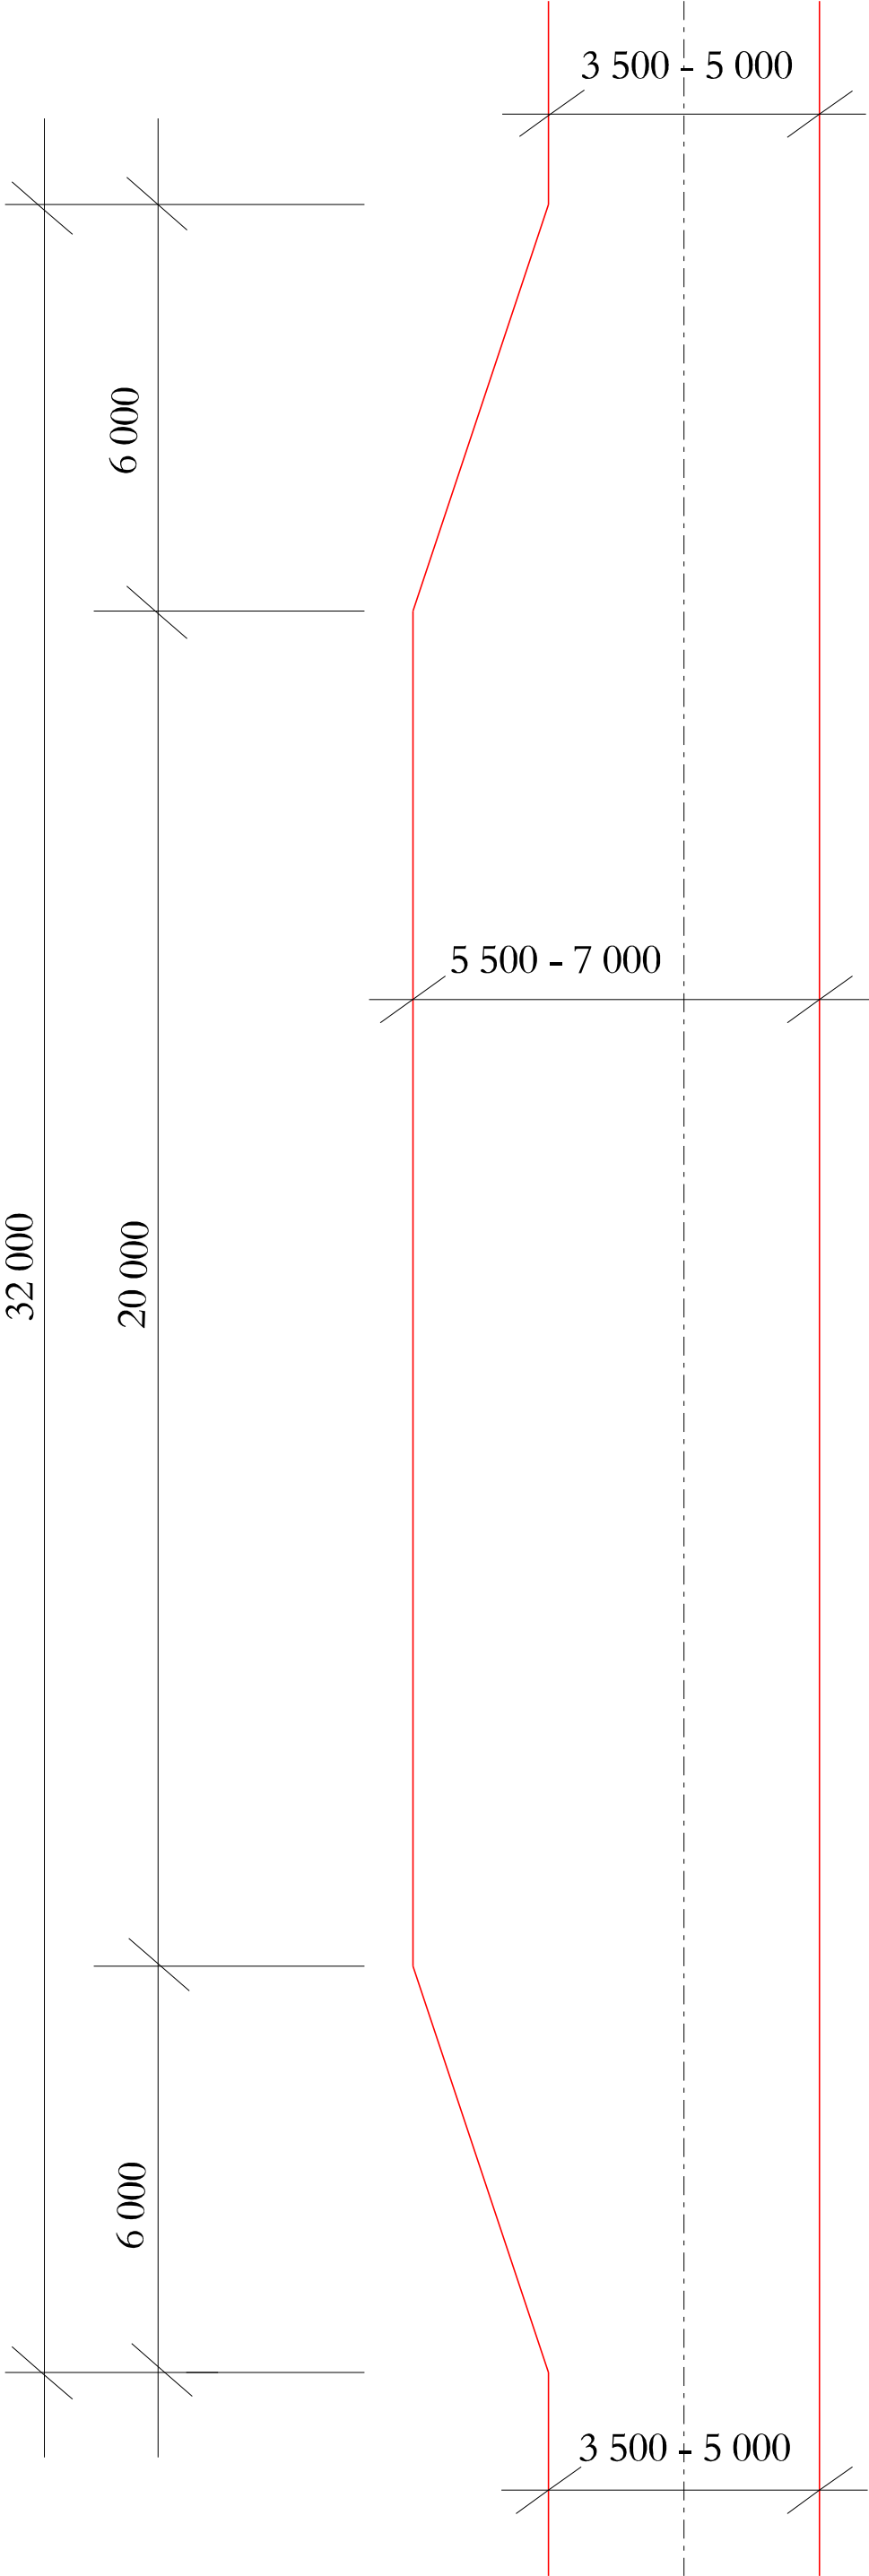

<div>GEOCENTRUM, spol. s r.o. zeměměřická a projekční kancelář tř. Kosmonautů 1143/8B, 779 00 Olomouc zapsána u KS v Ostravě, oddíl C, vl. č. 5555</div>		<div>RAŽÍTKO</div>		<div>GEOCENTRUM spol. s r.o. zeměměřická a projekční kancelář, Olomouc</div>	
AUTORIZOVANÝ INŽENÝR PRO STAVBY VODNÍHO HOSPODÁŘSTVÍ A KRAJINNÉHO INŽENÝRSTVÍ ING. MICHAL NAJMAN					
Projektant:	Ing. Aneta Žabenská				
Kreslil:	Ing. Michal Najman				
	Ing. Aneta Žabenská				
Kontroloval:	Ing. Alice Moravcová				
Kraj: Olomoucký	Obec: Pavlovice u Kojetína	k. ú.: Pavlovice u Kojetína		Čís. OBJEDNATELE	826-2013-521101
Objednatel:	STÁTNÍ POZEMKOVÝ ÚŘAD, Krajský pozemkový úřad pro Olomoucký kraj, Pobočka Prostějov			Čís. ZAKÁZKY	7/2014
Akce:	Komplexní pozemková úprava v katastrálním území Pavlovice u Kojetína			DATUM	03/2016
				MĚŘÍTKO	1: 50
				SOUŘ. SYSTÉM	S - JTSK
				VÝŠKOVÝ SYSTÉM	BpV
				FORMÁT	2 x A4
Název přílohy:	Dokumentace technického řešení Vedlejší polní cesta C17 VZOROVÝ PŮDORYS VÝHYBNY			Čís. SOUPRAVY	Čís. PŘÍLOHY 2.3.9.6