



Vzorový schématický příčný řez hrází

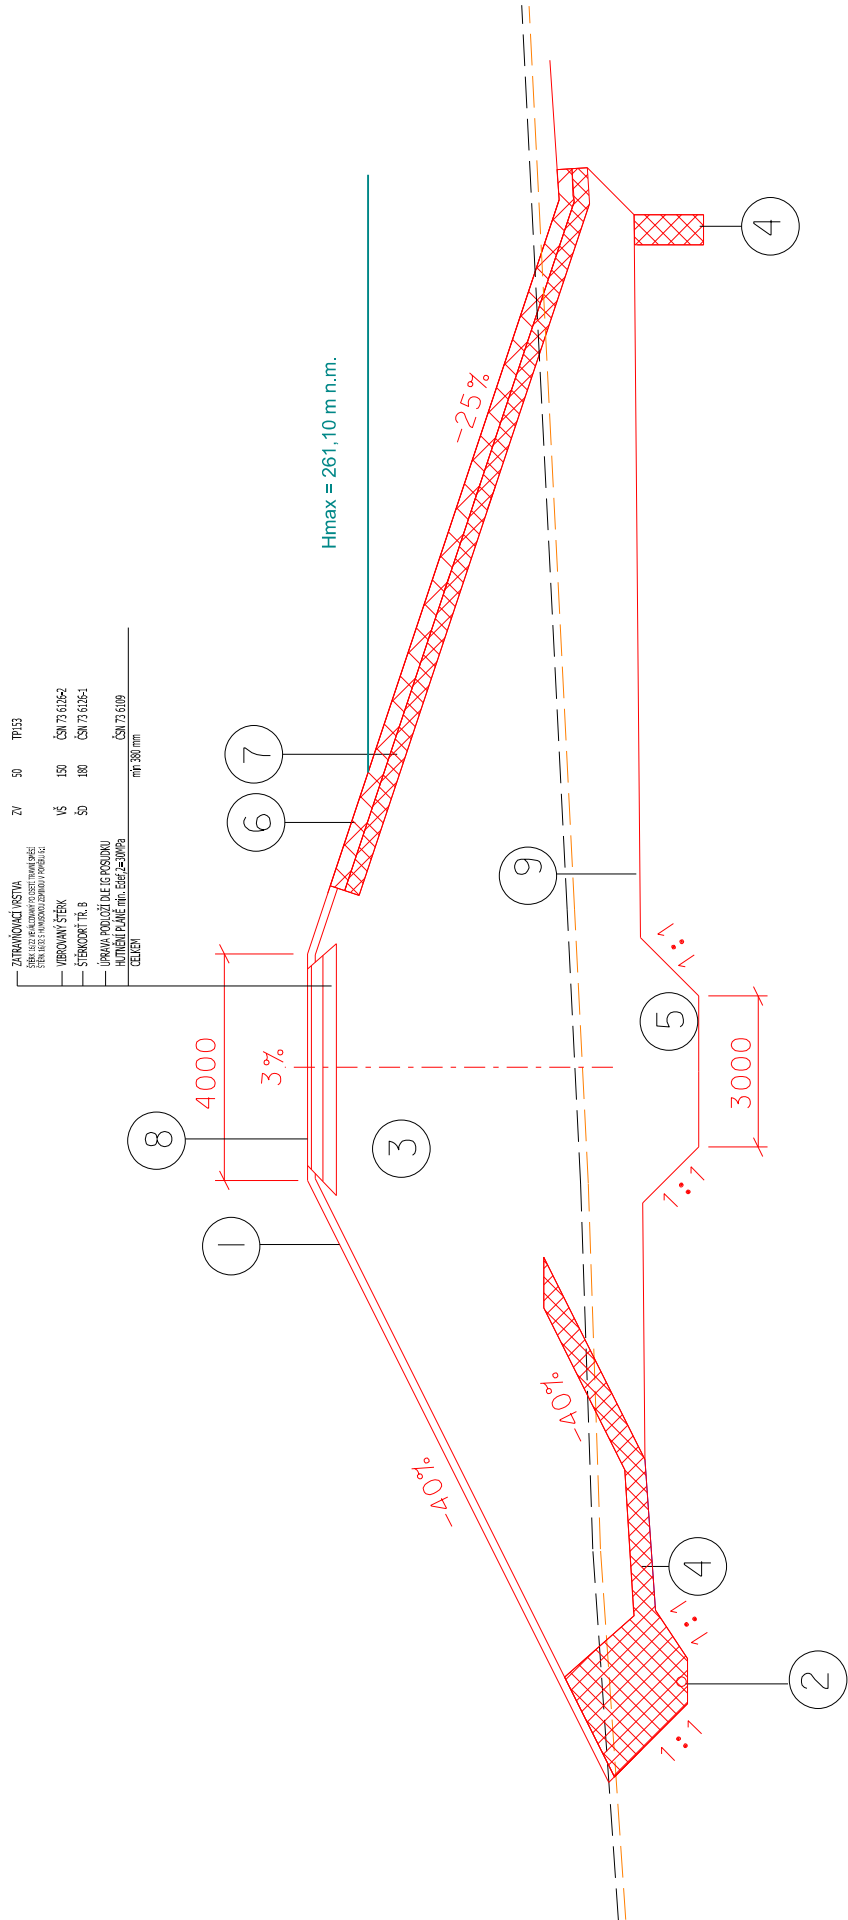

- 1 ohumsování + osetí travní směsí
- 2 flexibilní drenáž (2 x vyústění pod profilem hráze)
- 3 hutněný násep homogenní hráze
- 4 odvodňovací patka ze šterkodrti, odvodňovací rýha vyplněná šterkodrtí
- 5 zavazovací zámek zemní hráze
- 6 opevnění návodního líce hráze (kamenný pohoz)
- 7 filtr opevnění návodního líce hráze
- 8 opevnění koruny hráze
- 9 úroveň základové spáry a její výstup z IG posudku

<p>GEOCENTRUM, spol. s r.o. zeměměřická a projekční kancelář tř. Kosmonautů 1143/8B, 779 00 Olomouc zapsána u KS v Ostravě, oddíl C, vl. č. 5555</p>	<p>GEOCENTRUM spol. s r.o. zeměměřická a projekční kancelář, Olomouc</p>	<p>RAŽITKO</p>
<p>AUTORIZOVANÝ INŽENÝR PRO STAVBY VODNÍHO HOSPODÁŘSTVÍ A KRAJINNÉHO INŽENÝRSTVÍ ING. MICHAL NAJMAN</p>		

			
Projektant:	Ing. Aneta Žabenská		
Kreslí:	Ing. Michal Najman		
Kontroloval:	Ing. Aneta Žabenská		
	Ing. Alice Moravcová		
Kraj: Olomoucký	Obec: Pavlovice u Kojetína	k. ú.: Pavlovice u Kojetína	čís. objednatel: 826-2013-521.101
Objednatel:	STÁTNÍ POZEMKOVÝ ÚŘAD, Krajský pozemkový úřad pro Olomoucký kraj, Pobočka Prostějov		čís. zakázky: 7/2014
Akce:	Komplexní pozemková úprava v katastrálním území Pavlovice u Kojetína		Datum: 03/2016
			Měřítko: 1: 100
			Souř. systém: S - JTSK
			Výškový systém: BpV
		Formát: 2 x A4	
Název přílohy:	Dokumentace technického řešení Ochranná nádrž ON1 VZOROVÝ PŘÍČNÝ ŘEZ HRÁZÍ		Čís. přílohy: 2.4.4.3.