




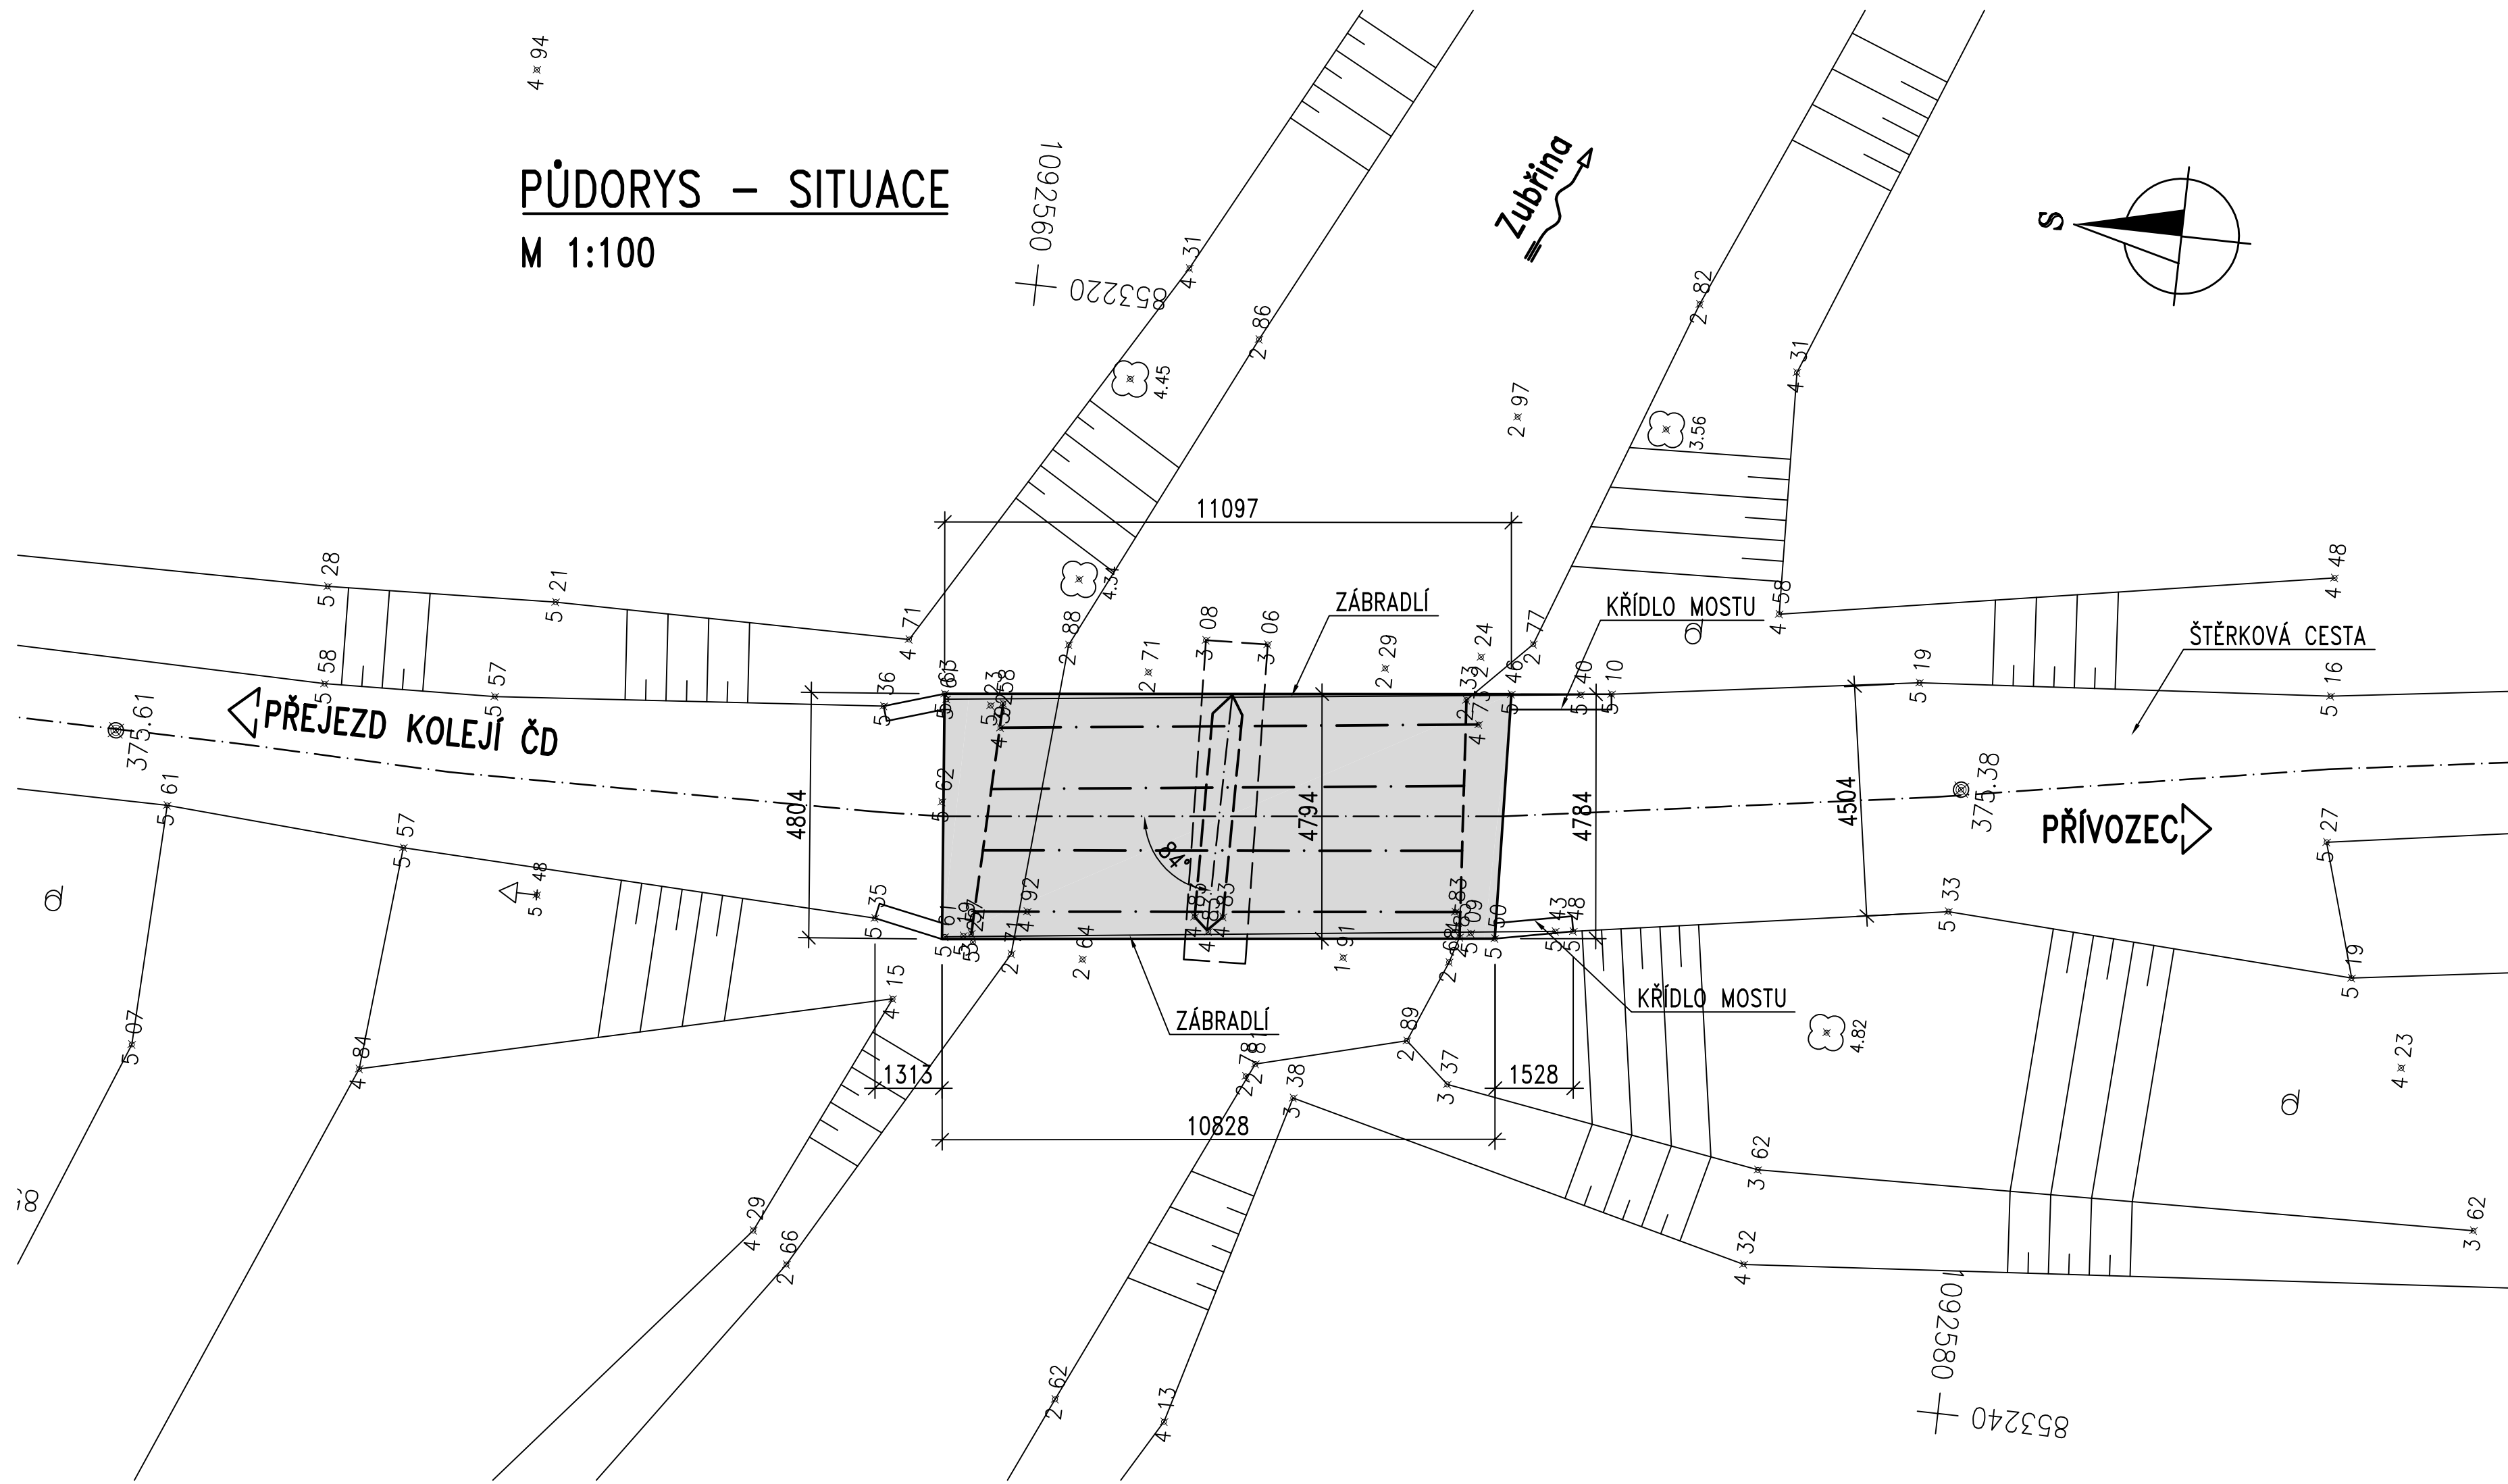

PŘÍČNÝ ŘEZ
M 1:50

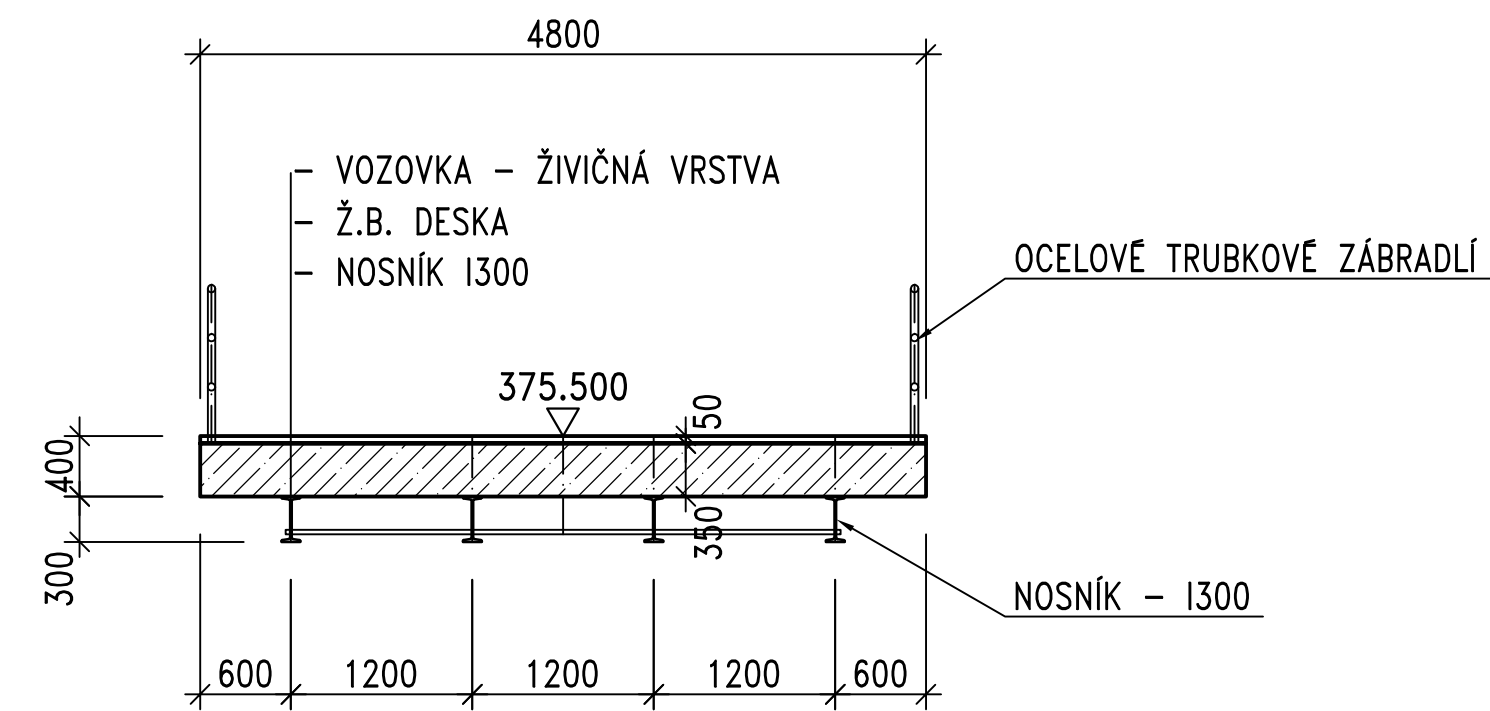

PODÉLNÝ ŘEZ (V OSE KOMUNIKACE)
M 1:50

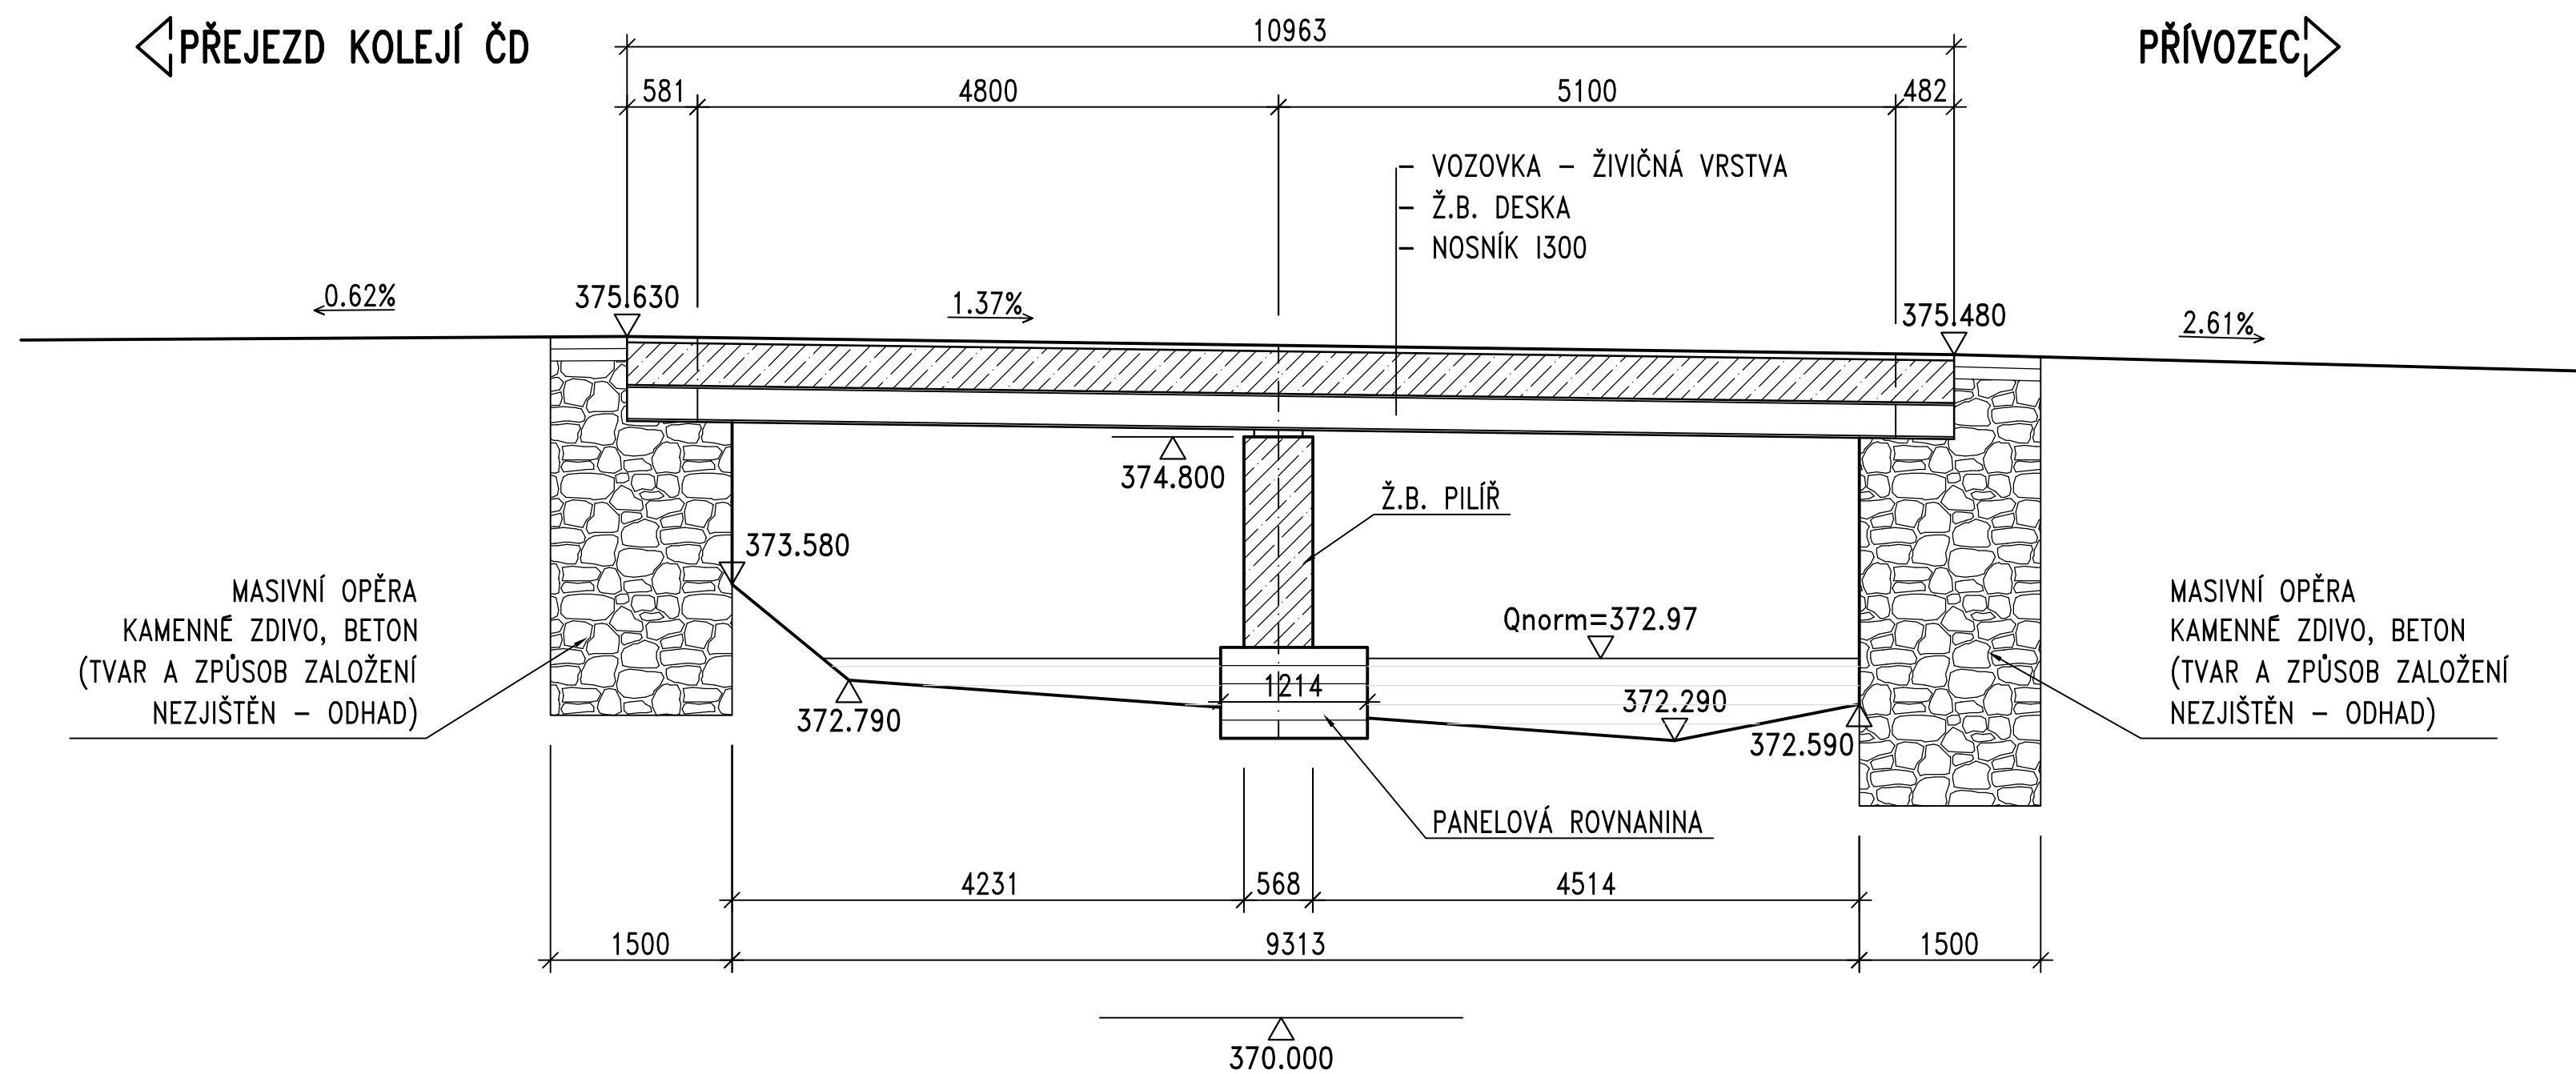

POZNÁMKY

- VE VÝKRESU JSOU ZAKRESLENY PŘEDEVŠÍM VIDITELNÉ A DOSTUPNÉ HRANY KONSTRUKCÍ, KTERÝ POLOHU BYLO MOŽNO OVĚRIT. JSOU-LI ZAKRESLENY SKRYTÉ HRANY, JSOU TYTO VÝKRESLENY POUZE JAKO ODHAD PROJEKTANTA A JEJICH TVAR A POLOHU NELZE OVĚRIT.
- PODLE VYJÁDRĚNÍ SPRÁVCŮ SÍTÍ SE V MÍSTĚ MOSTU IS NENACHÁZejí. ZHOTOVITEL JE POVINEN SE SEZNÁMIT S POŽADAVKY JEDNOTLIVÝCH SPRÁVCŮ A VYJÁDRĚNÍ SPRÁVCŮ KE SP A TYTO RESPEKTOVAT A DODRŽOVAT.
- POZEMKY NEJSOU VYZNAČENY. JSOU PŘEDMĚTEM MAJETKOPRÁVNÍHO ELABORÁTU

Souřadnicový systém: S-JTSK
Výškový systém: Bpv

Číslo zakázky:	15 149 02	HIP:			 Praha 4, Bezdová 165B, 147 14	
Objednatel:	ČR – Státní pozemkový úřad	Obec:	Přívozec	Kraj:	Píseňský	
Akce:	MOST PŘES ZUBŘINU V PŘÍVOZCI				Datum	Stupeň
Část:	C – STAVEBNÍ ČÁST				04/2019	DSP/PDPS
Příloha:	STÁVAJÍCÍ STAV – PŘEHLED				Souprava	Č. přílohy
						C.2