




PŮDORYS
M 1:50

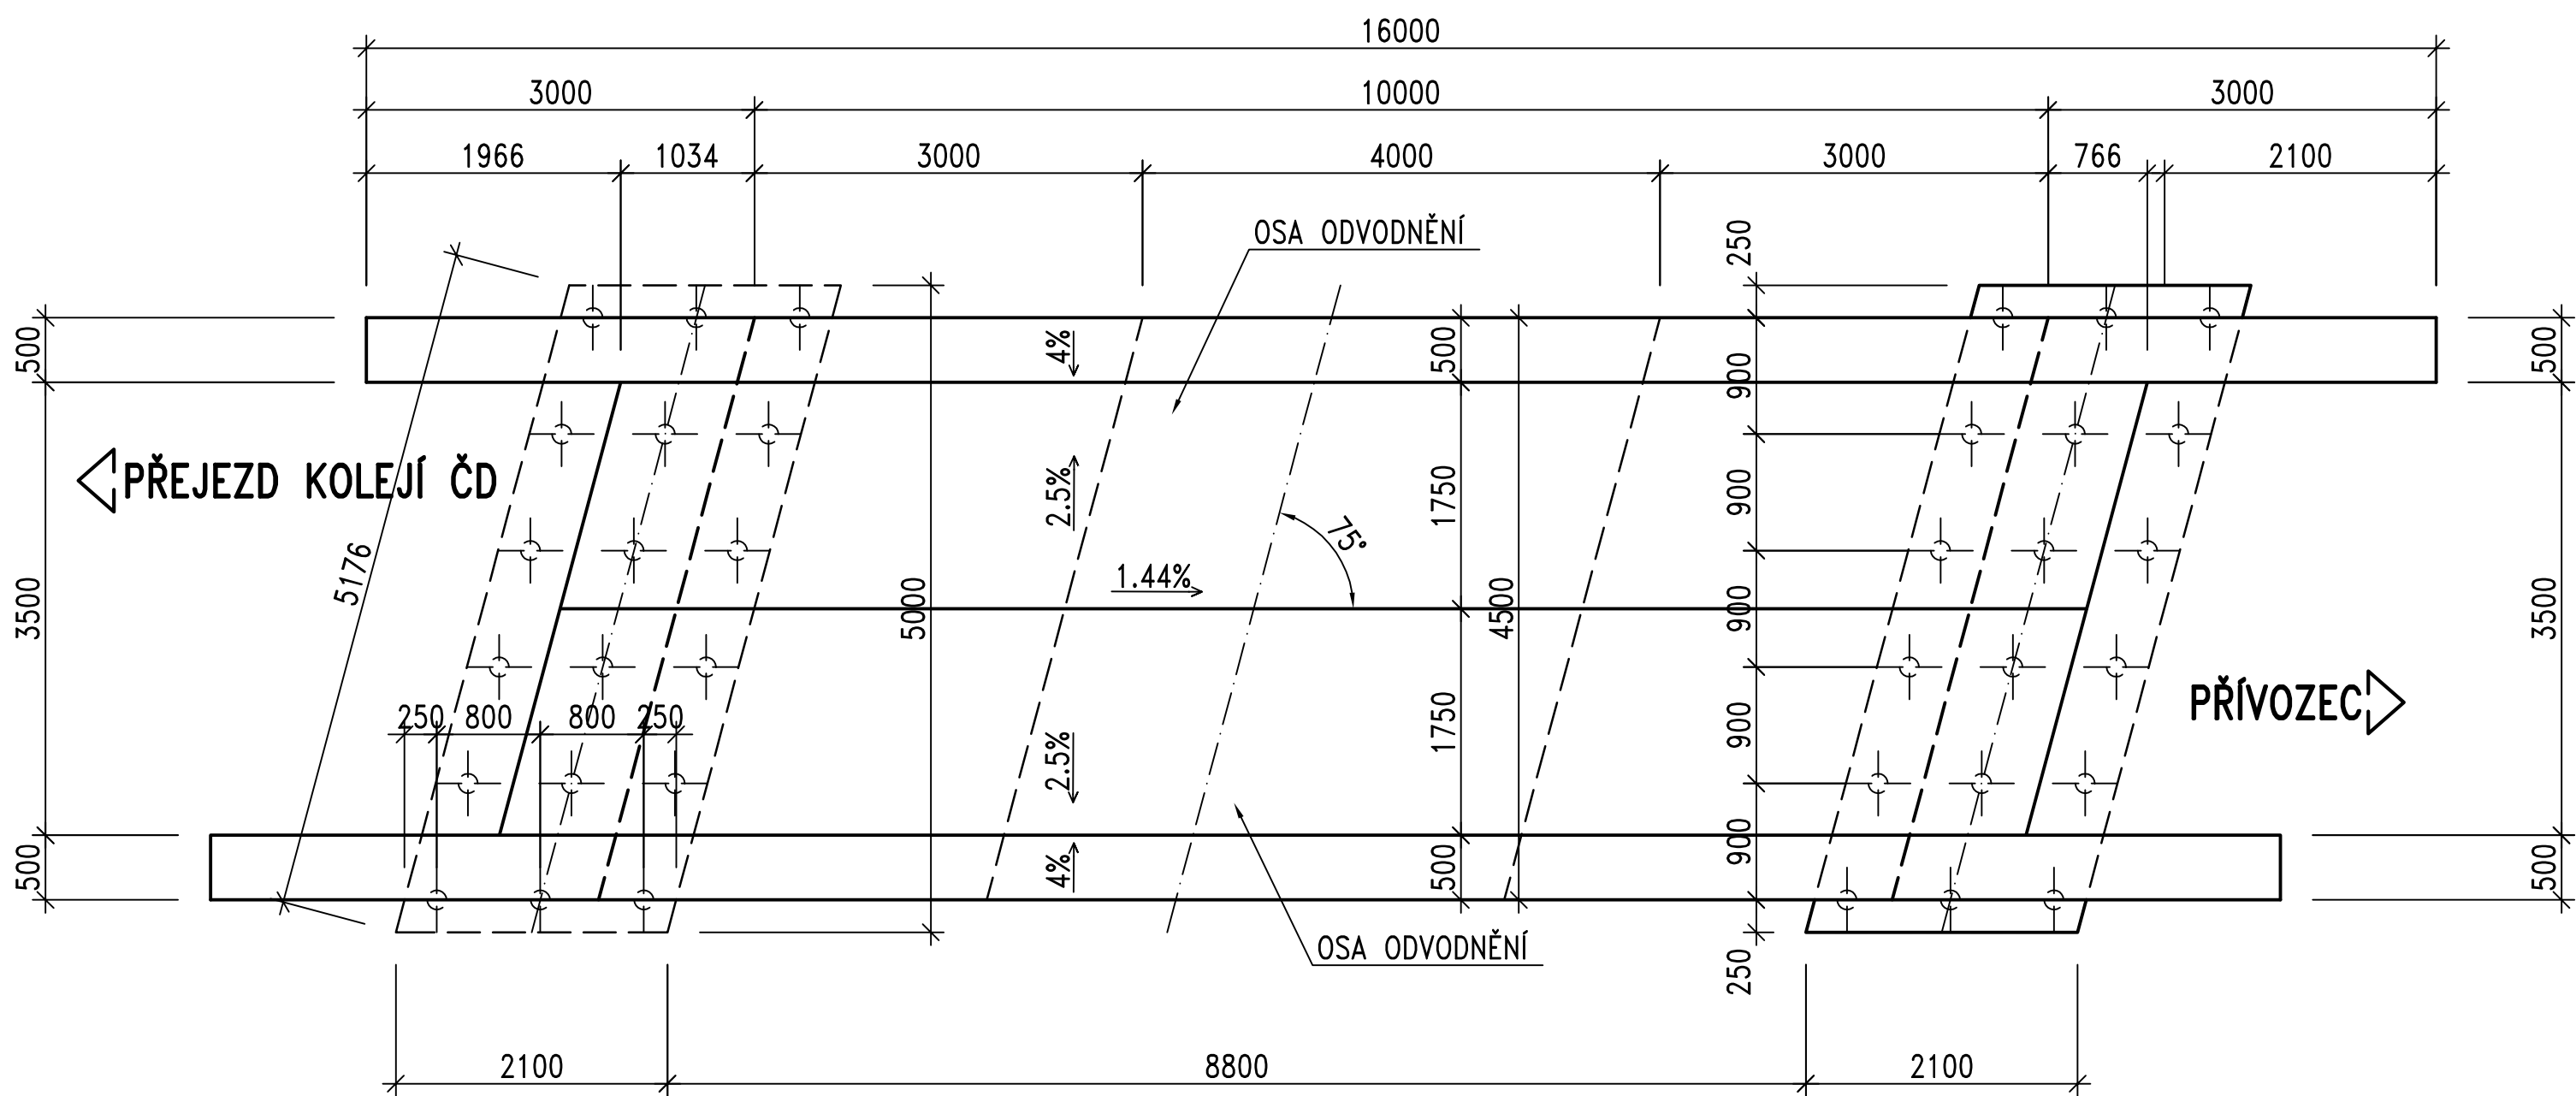

VZOROVÝ PŘÍČNÝ ŘEZ
M 1:50

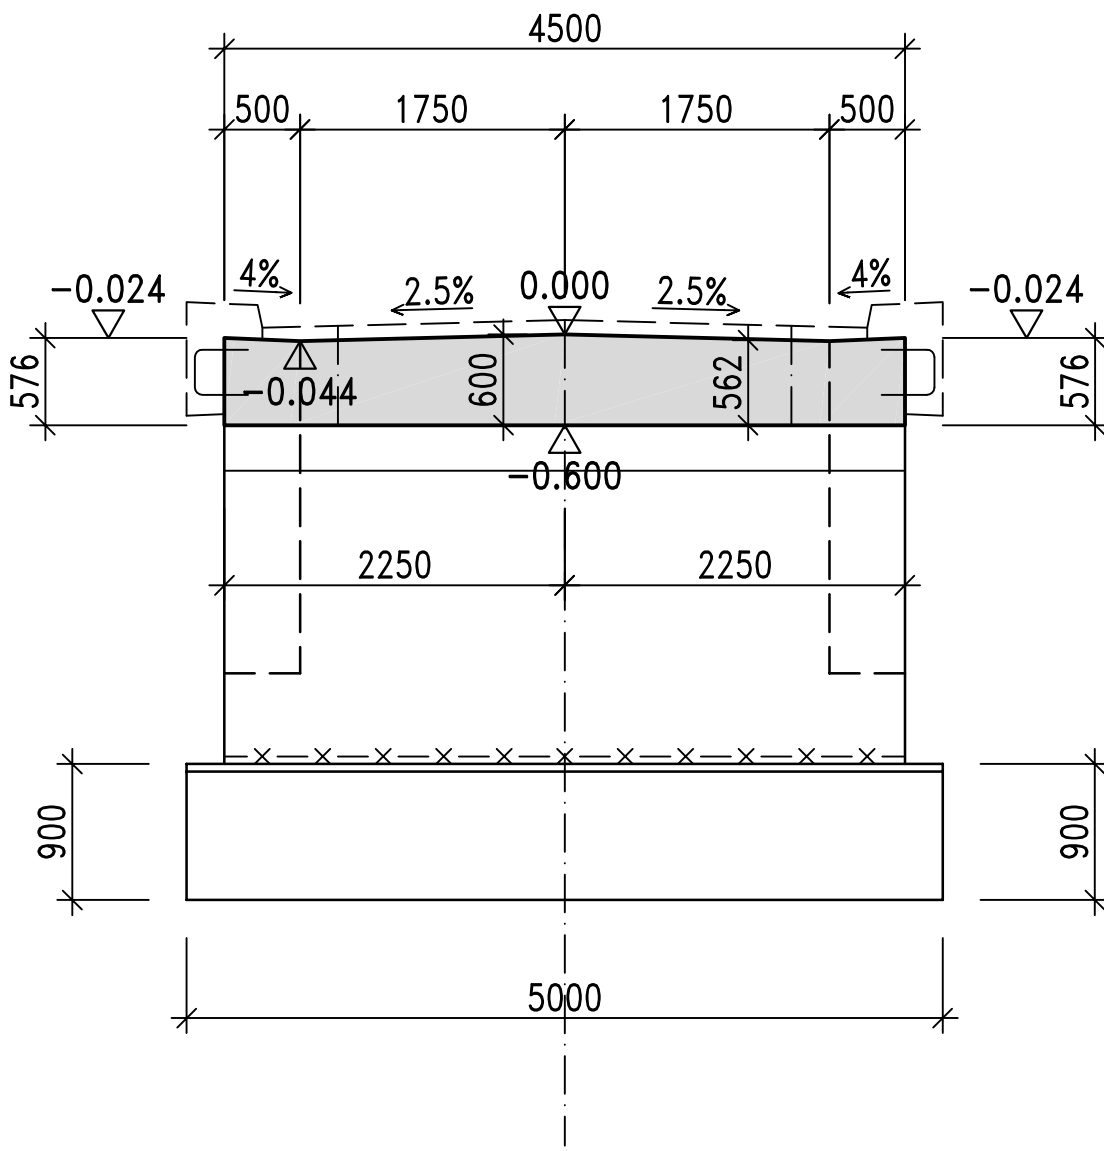

PODÉLNÝ ŘEZ (V OSE KOMUNIKACE)
M 1:50

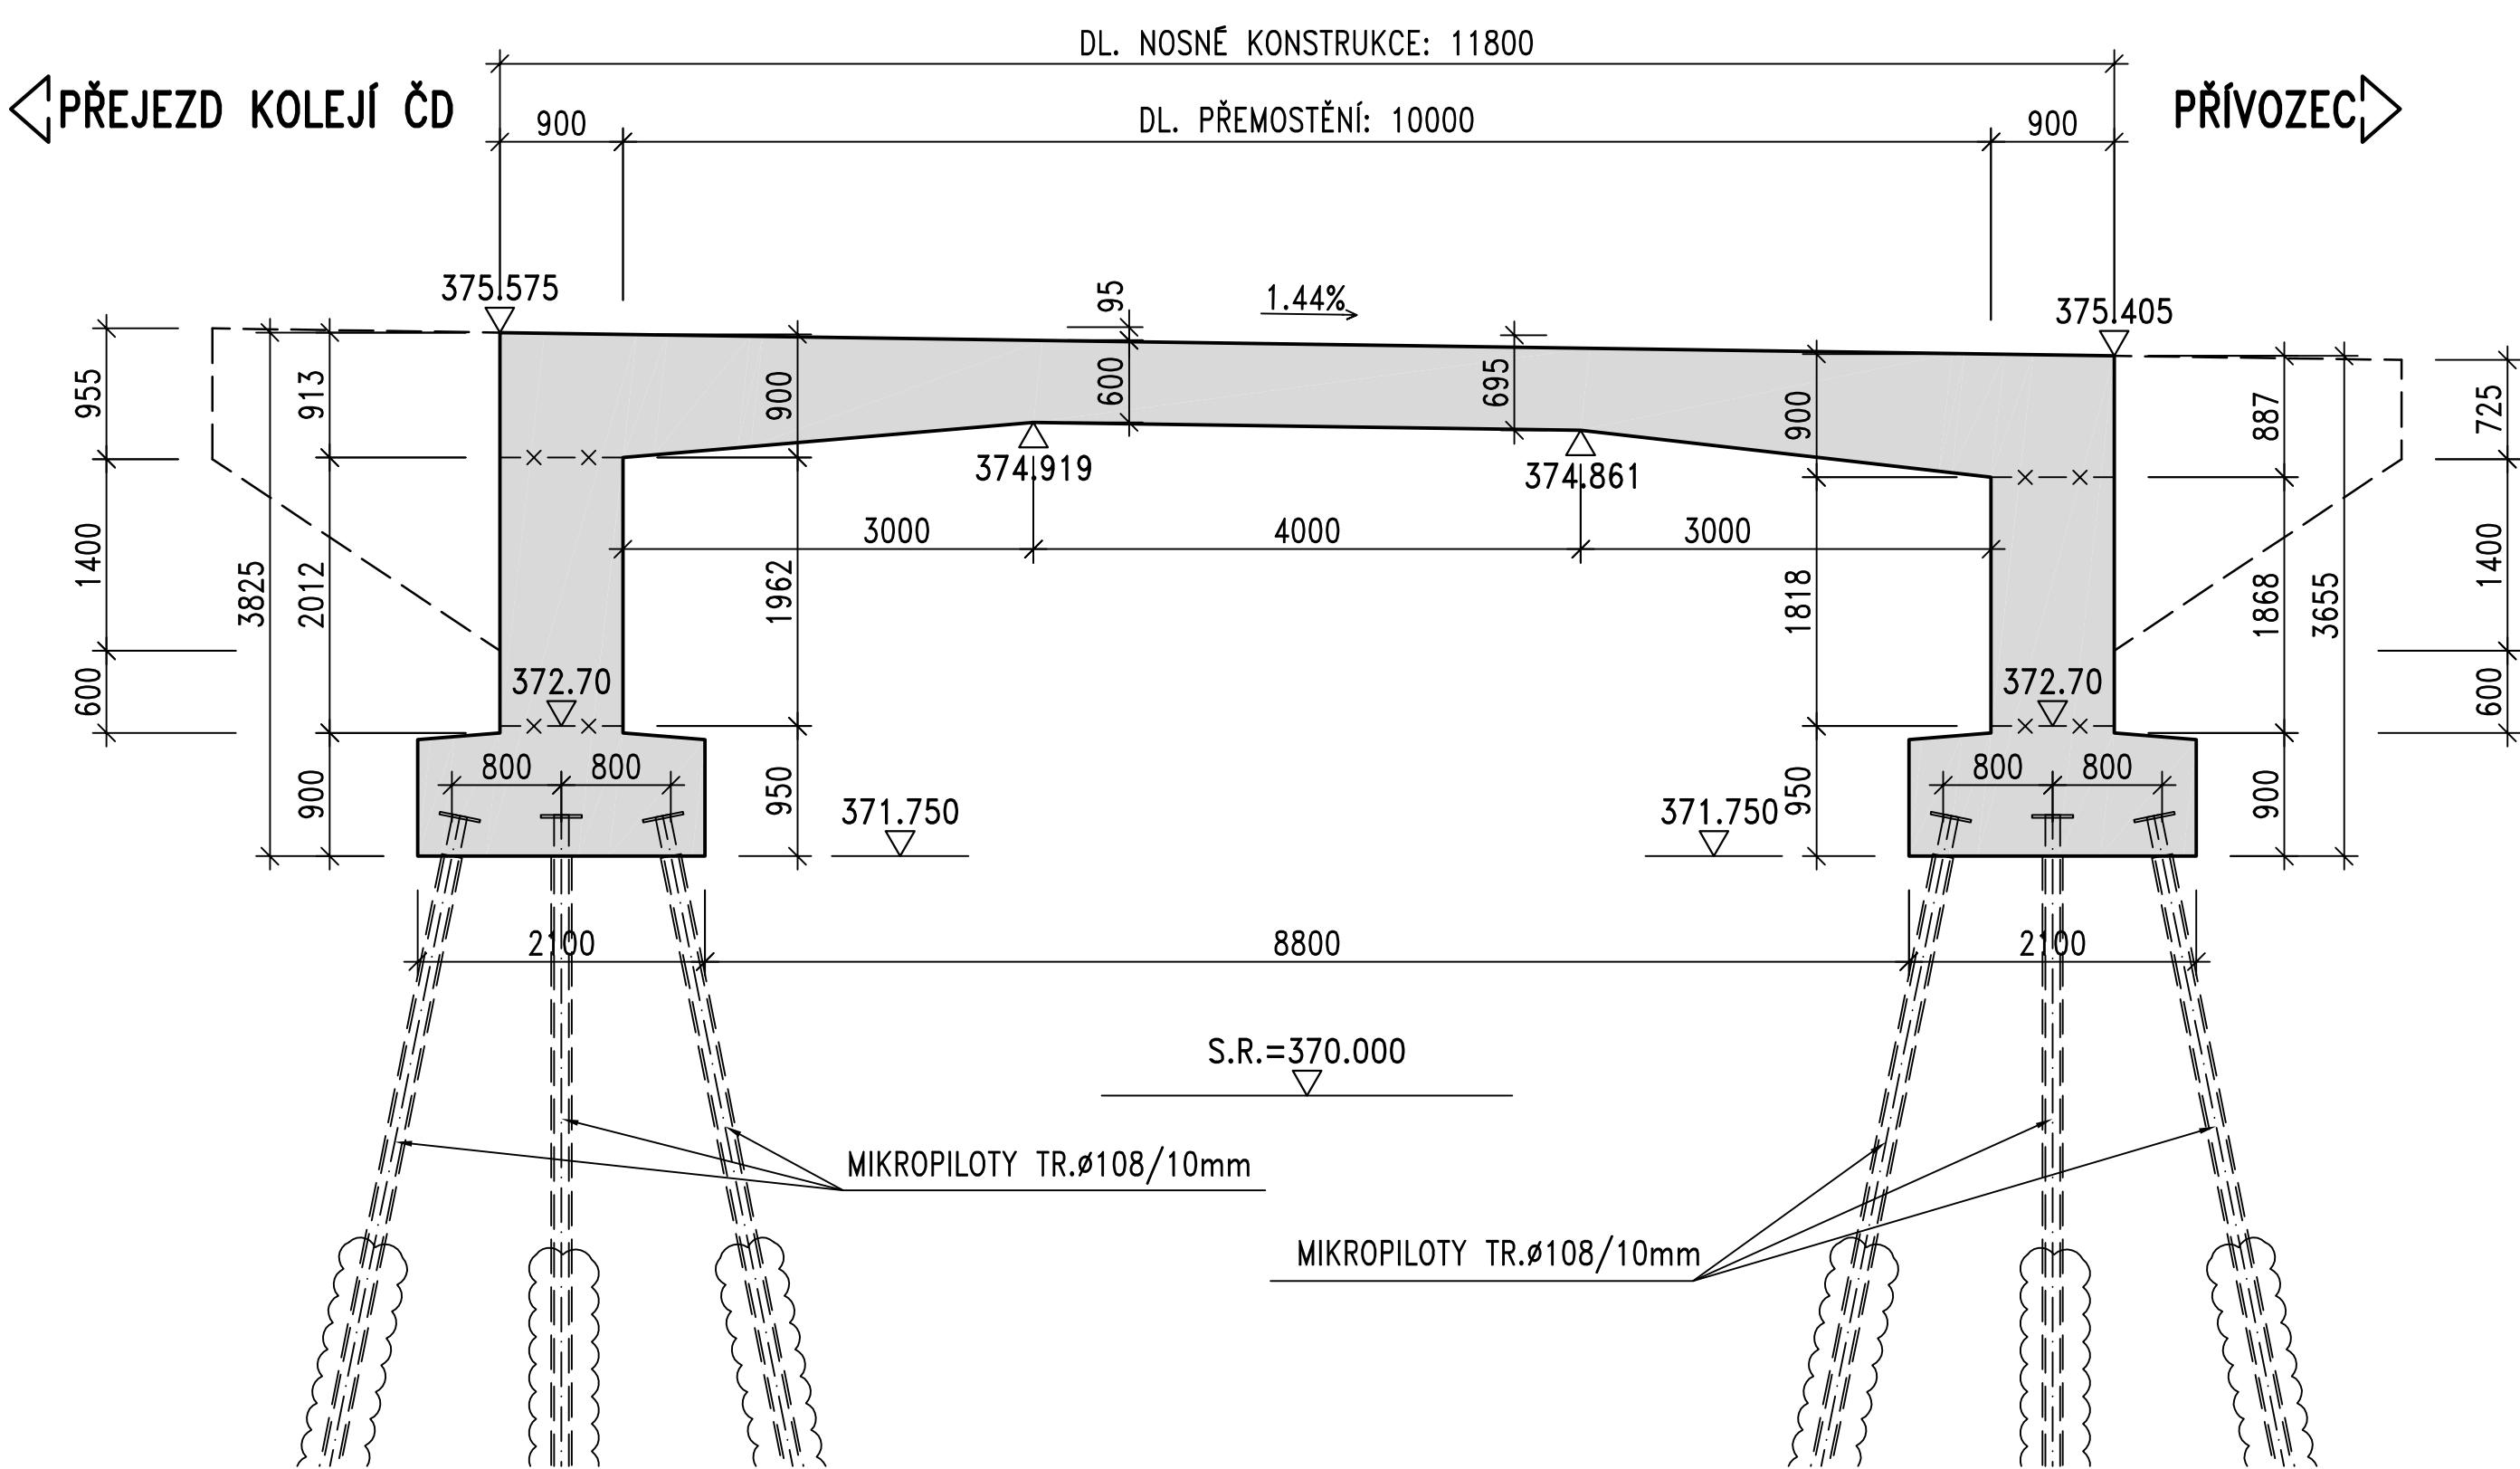

PŘEHLED KONSTRUKČNÍCH MATERIÁLŮ

BETON
PODKLADNÍ BETON C12/15 X0
ZÁKLADY C30/37 XC2
RÁM A KŘÍDLA C30/37 XF3
POVRCHOVÁ ÚPRAVA VIZ TECHNICKÁ ZPRÁVA.

OCEL
BETONÁŘSKÁ VÝZTUŽ B500B

POZNÁMKY

- VSECHNY HRANY ZKOSIT 20/20 NENÍ-LI UVEDENO JINAK.

Souřadnicový systém: S-JTSK
Výškový systém: Bpv

Číslo zakázky:	15 149 02	HIP:			
Praha 4, Bežovč 1658, 147 14					

Objednatel:	ČR – Státní pozemkový úřad	Obec:	Přívozec	Kraj:	Píseňský
Akce:	MOST PŘES ZUBŘINU V PŘÍVOZCI			Datum	Stupeň
Část:	C – STAVEBNÍ ČÁST			04/2019	DSP/PDPS
Příloha:	TVAR NOSNÉ KONSTRUKCE			Souprava	Č. přílohy
					C.5