



LEGENDA :

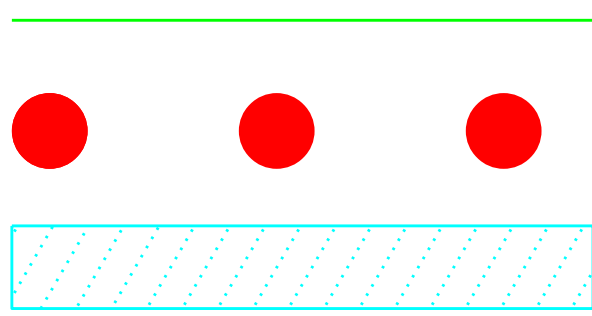


minimální zábor cesty
interakční prvek - návrh
plošné odvodnění

INŽENÝRSKÉ SÍTĚ:

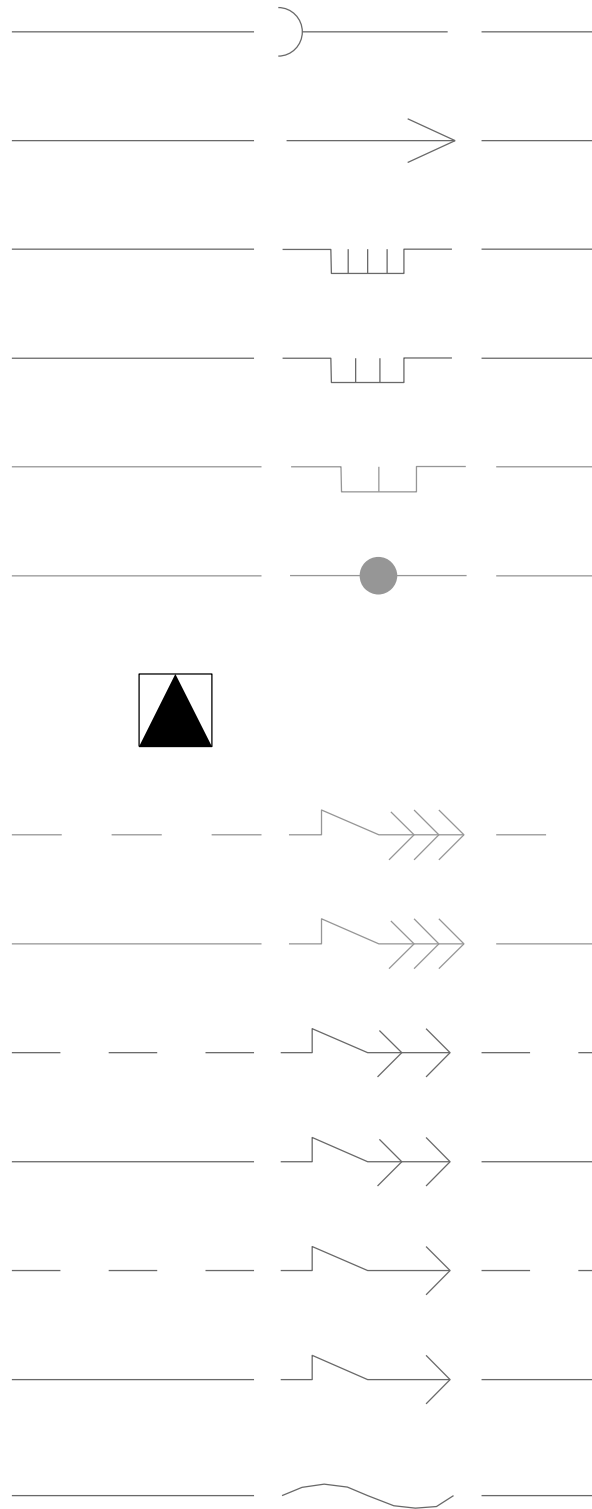

kanalizace
vodovod
plynovod VTL
plynovod STL
plynovod NTL
produktovod
regulační stanice
elektro VVN nadz.
elektro VVN podz.
elektro VN nadz.
elektro VN podz.
elektro NN nadz.
elektro NN podz.
sdělovací MTS i DTS podz.

Sour. system: S-JTSK

AKCE:	KOMPLEXNÍ POZEMKOVÉ ÚPRAVY V K.Ú. VYSOKÁ U VAL. MEZIŘÍČÍ	 AGROPROJEKT PSO s.r.o. Slavičkova 1/b, 638 00 Brno www.agroprojektpsocz Tel.: 533033901	
KAT.ÚZEMÍ.:	VYSOKÁ U VALAŠSKÉHO MEZIŘÍČÍ	VED. PROJEKTANT:	ING. J. PAPOUŠEK
OBEC:	LEŠNÁ	AUTOR. INŽENÝR:	ING. F. CARDA
KRAJ:	ZLÍNSKÝ	PROJEKTANT:	ING. H. DIVINOVÁ
OBJEDNATEL:	SPÚ, KPÚ PRO ZLÍNSKÝ KRAJ, POBOČKA VSETÍN	PROJEKTANT:	ING. D. TOMANA
OBSAH:	2.3. POTŘEBNÉ PODÉLNÉ A PŘÍČNÉ PROFILY PRVKŮ PSZ PRO STANOVENÍ PLOCHY ZÁBORU PŮDY STAVBAMI	Č. ZAKÁZKY:	109-2716-14
		MĚŘÍTKO:	1:1000
PŘÍLOHA:	HC8 PODROBNÁ SITUACE	DATUM:	03/2017
		PŘÍLOHA; PARÉ:	C 9.1