



PODÉLNÝ PROFIL SJEZDU

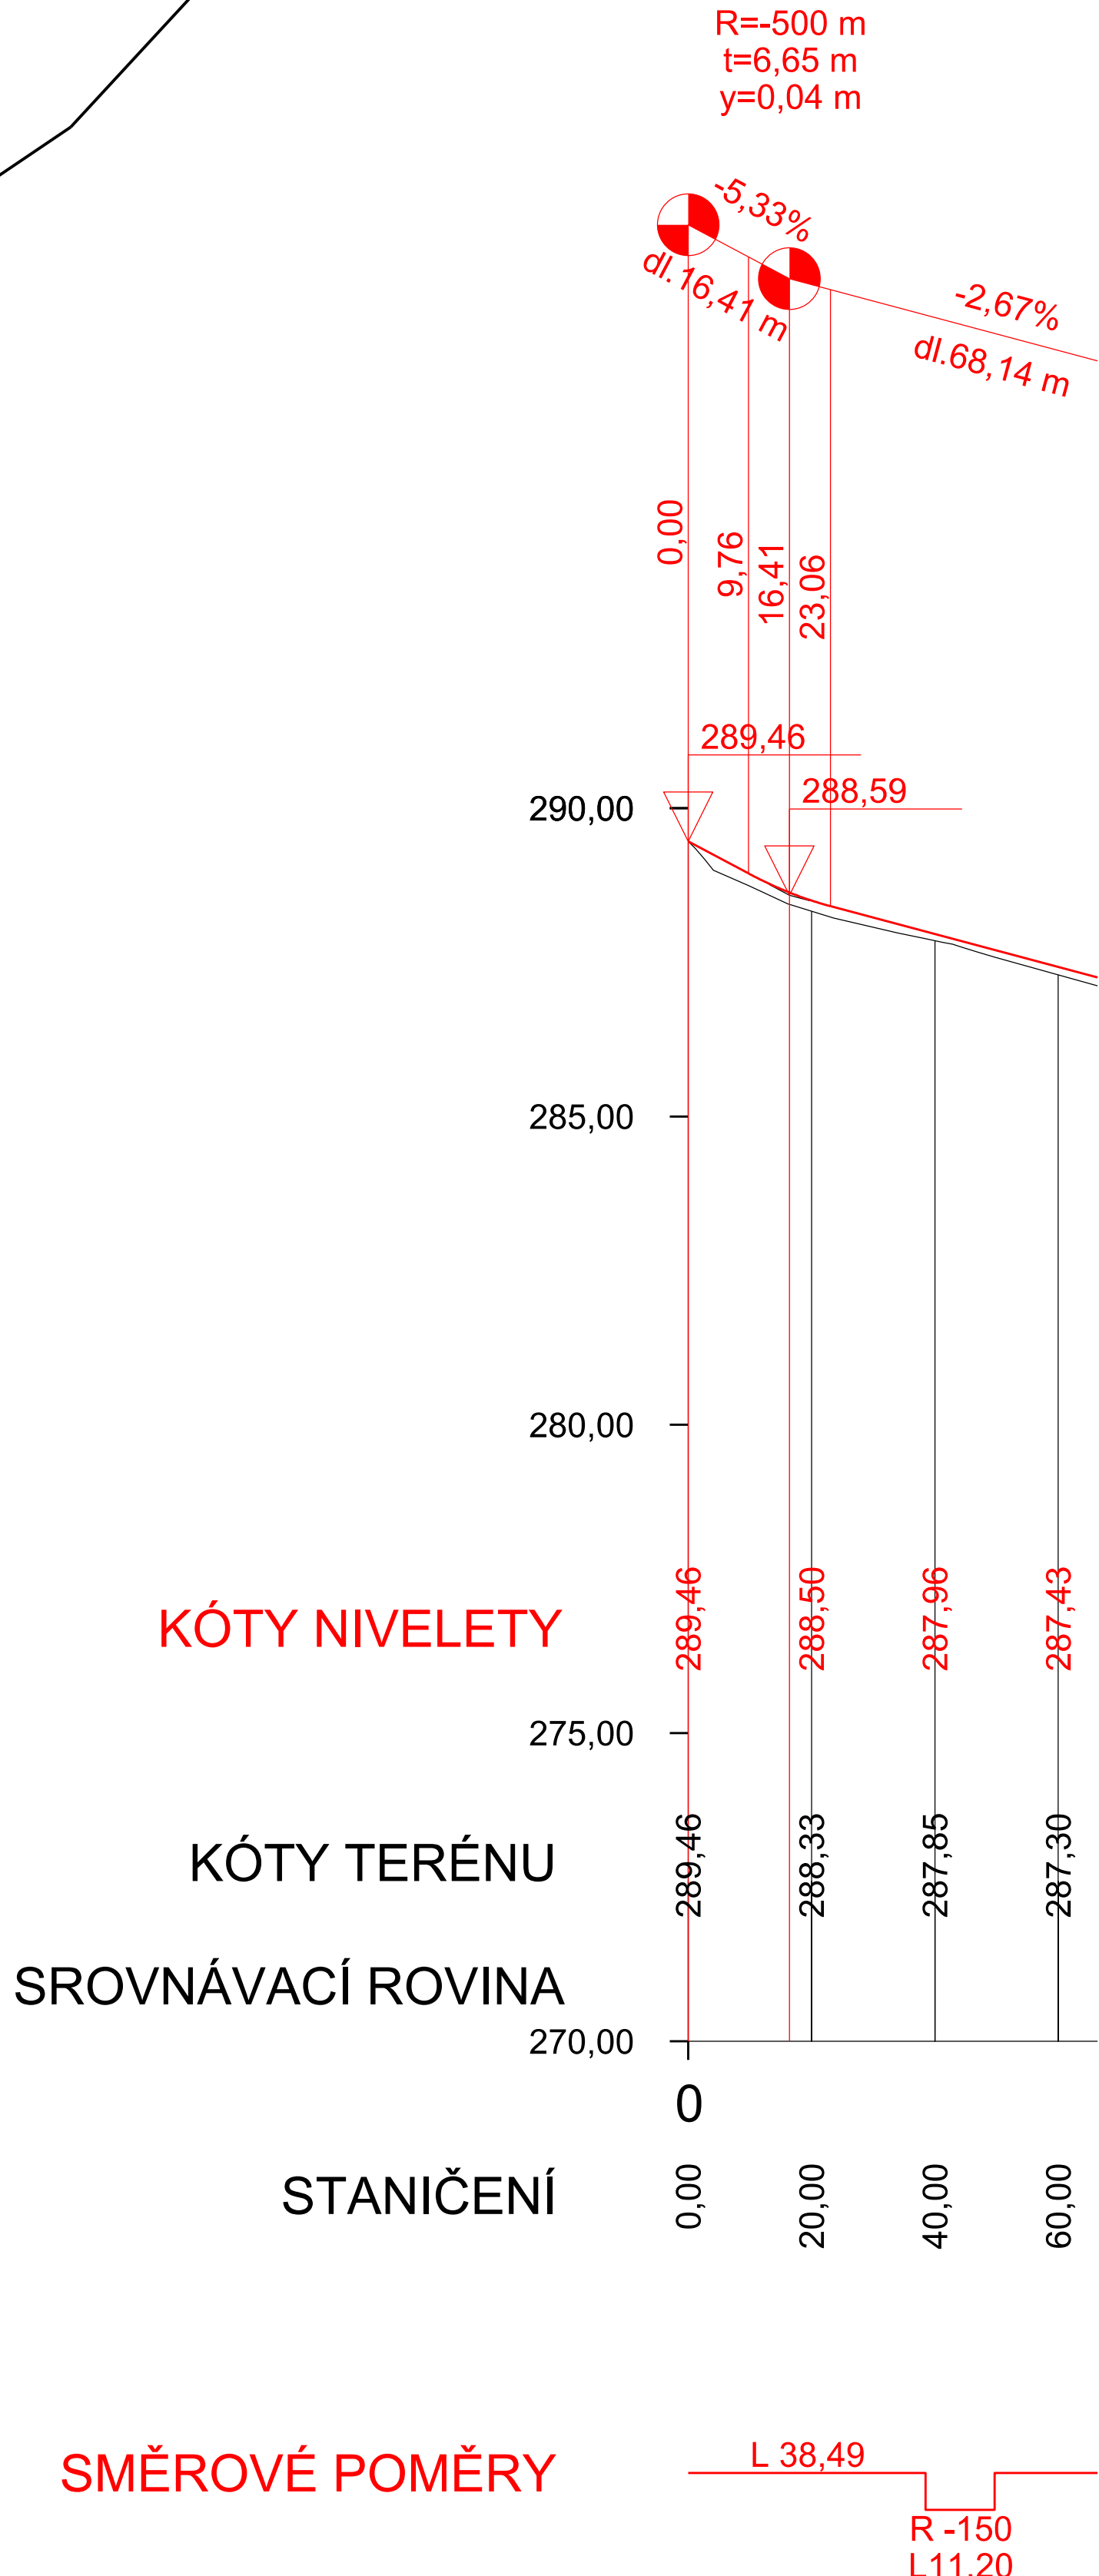

Určení rozhledu dle ČSN 73 6101 a ČSN 73 6102 (ZMĚNA Z1)

| | |
|--|------|
| sk. vozidel | 3 |
| délka vozidla [m] | 18 |
| návrhová/směrodatná rychlost na hl. komunikaci [km/h] | 90 |
| vzdálenost vrcholu trojúhelníka od kraje jízdního pruhu hl. komunikace [m] | 3,00 |
| šířka jízdního pruhu na hlavní komunikaci dle skutečného stavu [m] | 3,00 |
| délka str. trojúhelníka na hl. komunikaci pro odbočení vlevo "XB" [m] | 120 |
| délka str. trojúhelníka na hl. komunikaci pro odbočení vpravo "XC" [m] | 120 |
| dl. strany trojúhelníka na vedl. komunikaci pro odb. vlevo "YB" [m] | 4,50 |
| dl. strany trojúhelníka na vedl. komunikaci pro odb. vpravo "YC" [m] | 4,50 |

DETAIL PŘIPOJENÍ 1 : 500

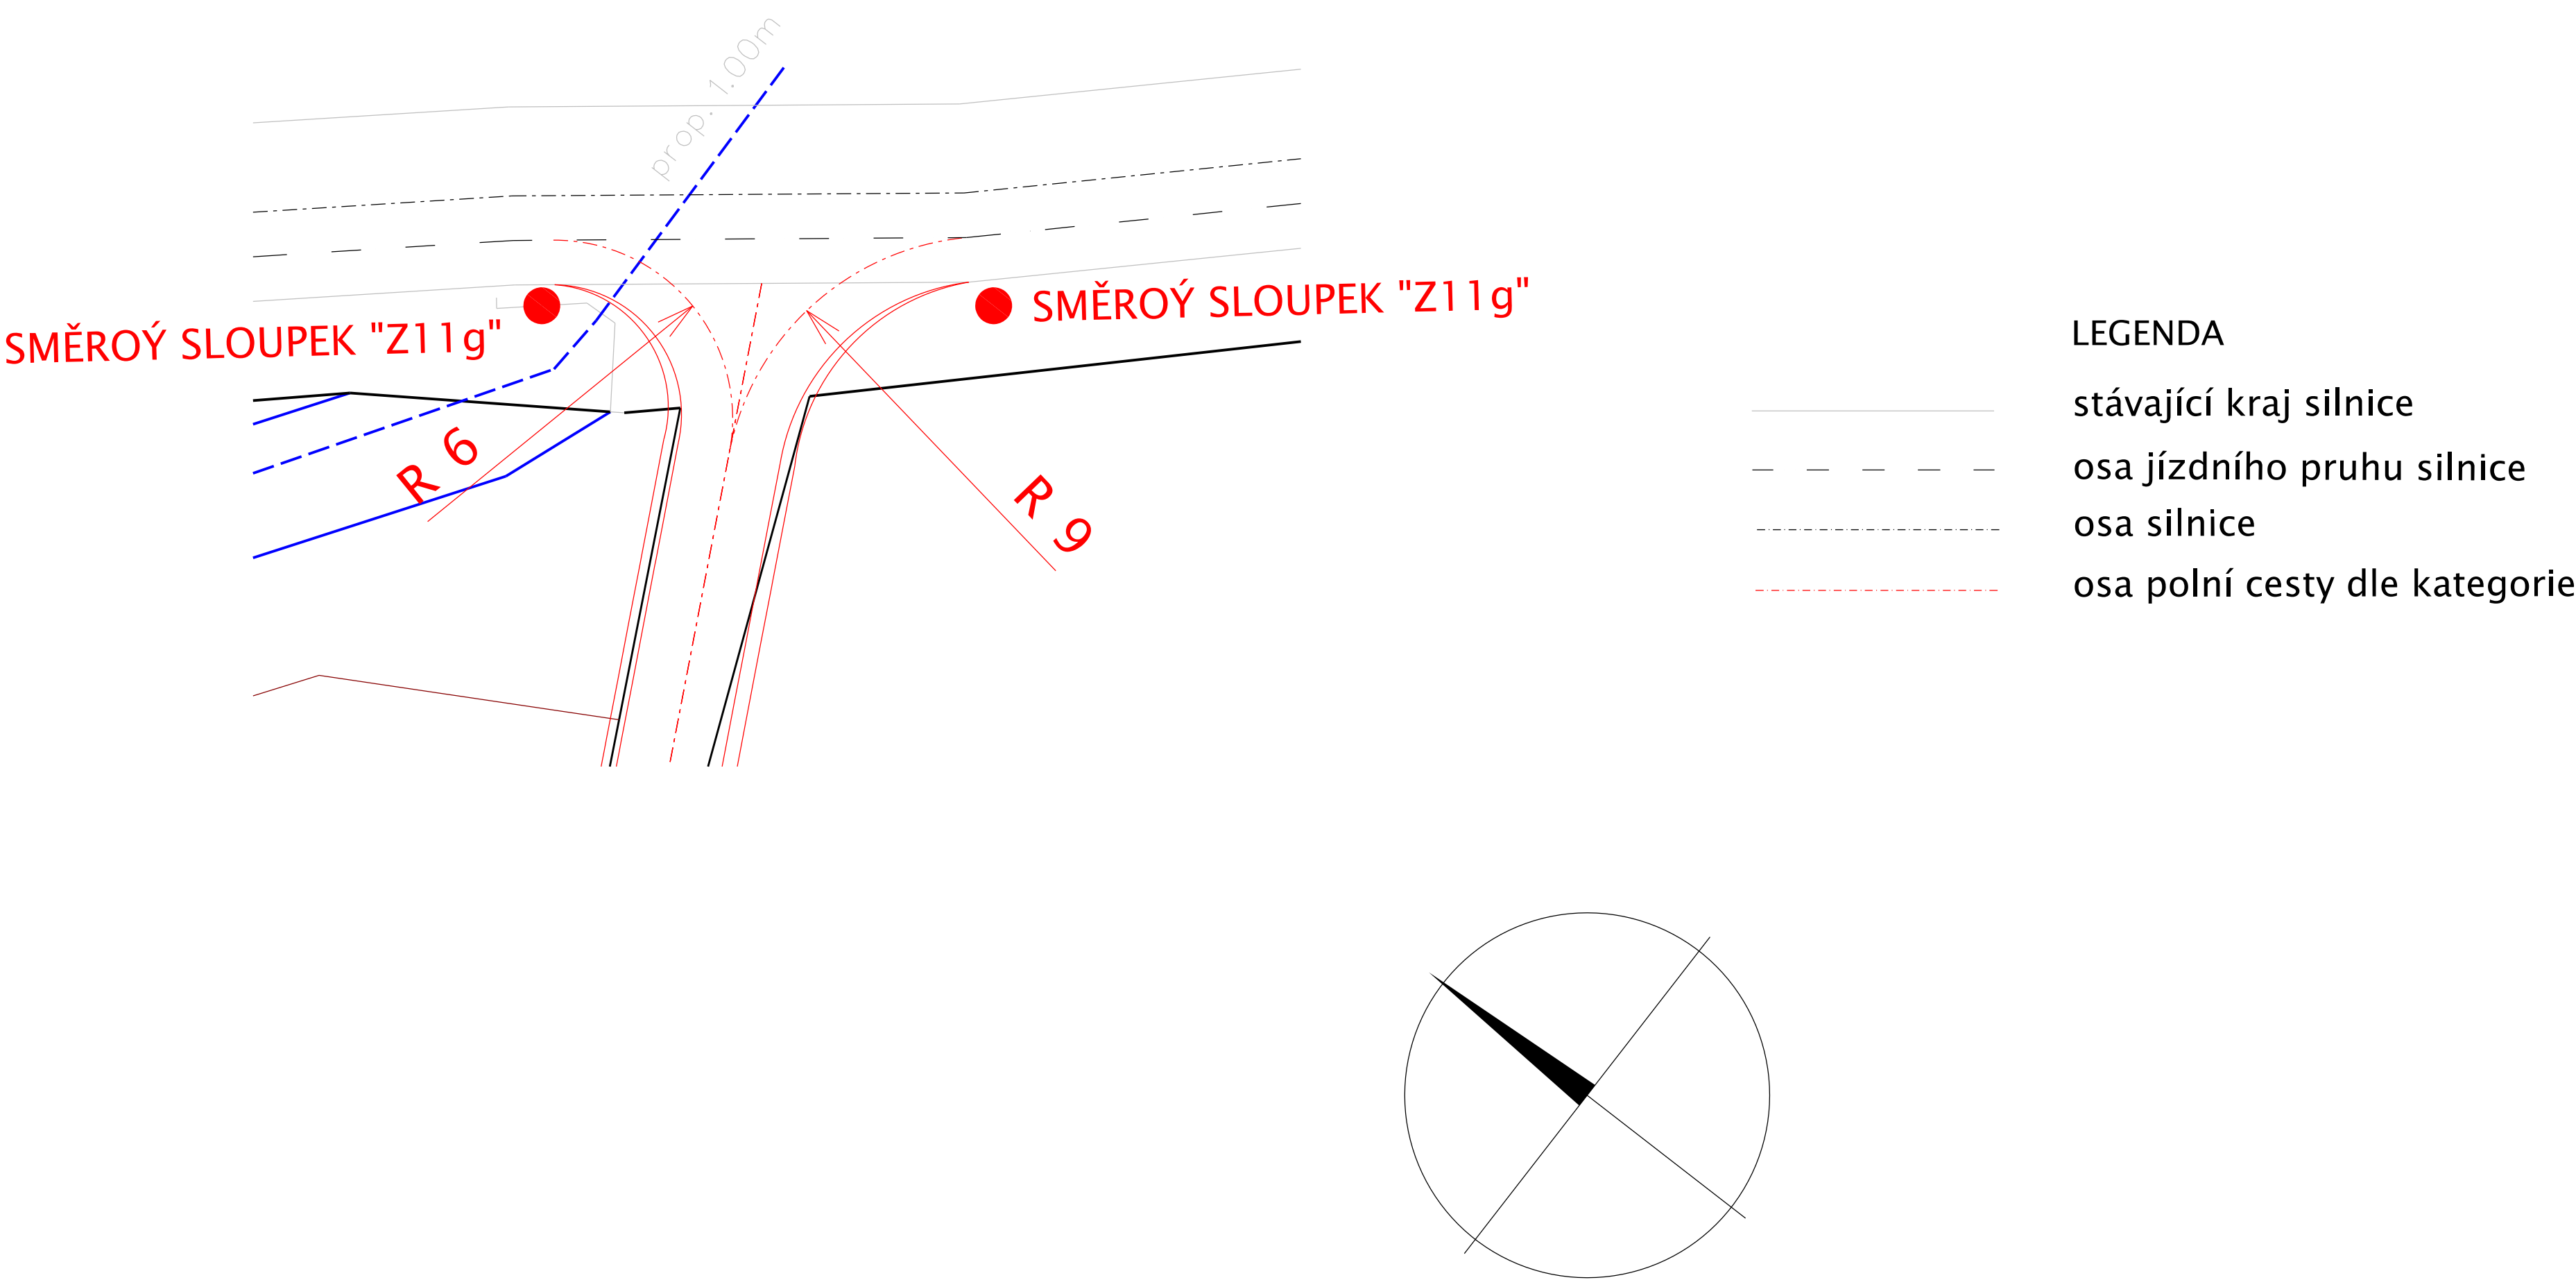

Příp. překážky (stromy) v rozhled. trojúhelnících budou při realizaci odstraněny.

č.j.339 / 30.04.2017

Sour. system: S-JTSK

| | | | | |
|-------------|--|---|------------------|--|
| AKCE: | KOMPLEXNÍ POZEMKOVÉ ÚPRAVY V K.Ú. LEŠNÁ |  AGROPROJEKT PSO s.r.o. Slavičkova 1/b, 638 00 Brno www.agroprojektpso.cz Tel.: 533033901 | | |
| KAT.ÚZEMÍ.: | LEŠNÁ | VED. PROJEKTANT: | ING. J. PAPOUŠEK | |
| OBEC: | LEŠNÁ | AUTOR. INŽENÝR: | ING. F. CARDA | |
| KRAJ: | ZLÍNSKÝ | PROJEKTANT: | ING. H. DIVINOVÁ | |
| OBJEDNATEL: | SPÚ, KPÚ PRO ZLÍNSKÝ KRAJ, POBOČKA VSETÍN | PROJEKTANT: | ING. D. TOMANA | |
| OBSAH: | 2.3. POTŘEBNÉ PODÉLNÉ A PŘÍČNÉ PROFILY PRVKŮ PSZ PRO STANOVENÍ PLOCHY ZÁBORU PŮDY STAVBAMI | Č. ZAKÁZKY: | 109-2716-14 | |
| | | MĚŘÍTKO: | 1:1000 | |
| PŘÍLOHA: | HC7 ROZHLEDOVÉ POMĚRY | DATUM: | 04/2017 | |
| | | PŘÍLOHA; PARÉ: | C 8.4 | |