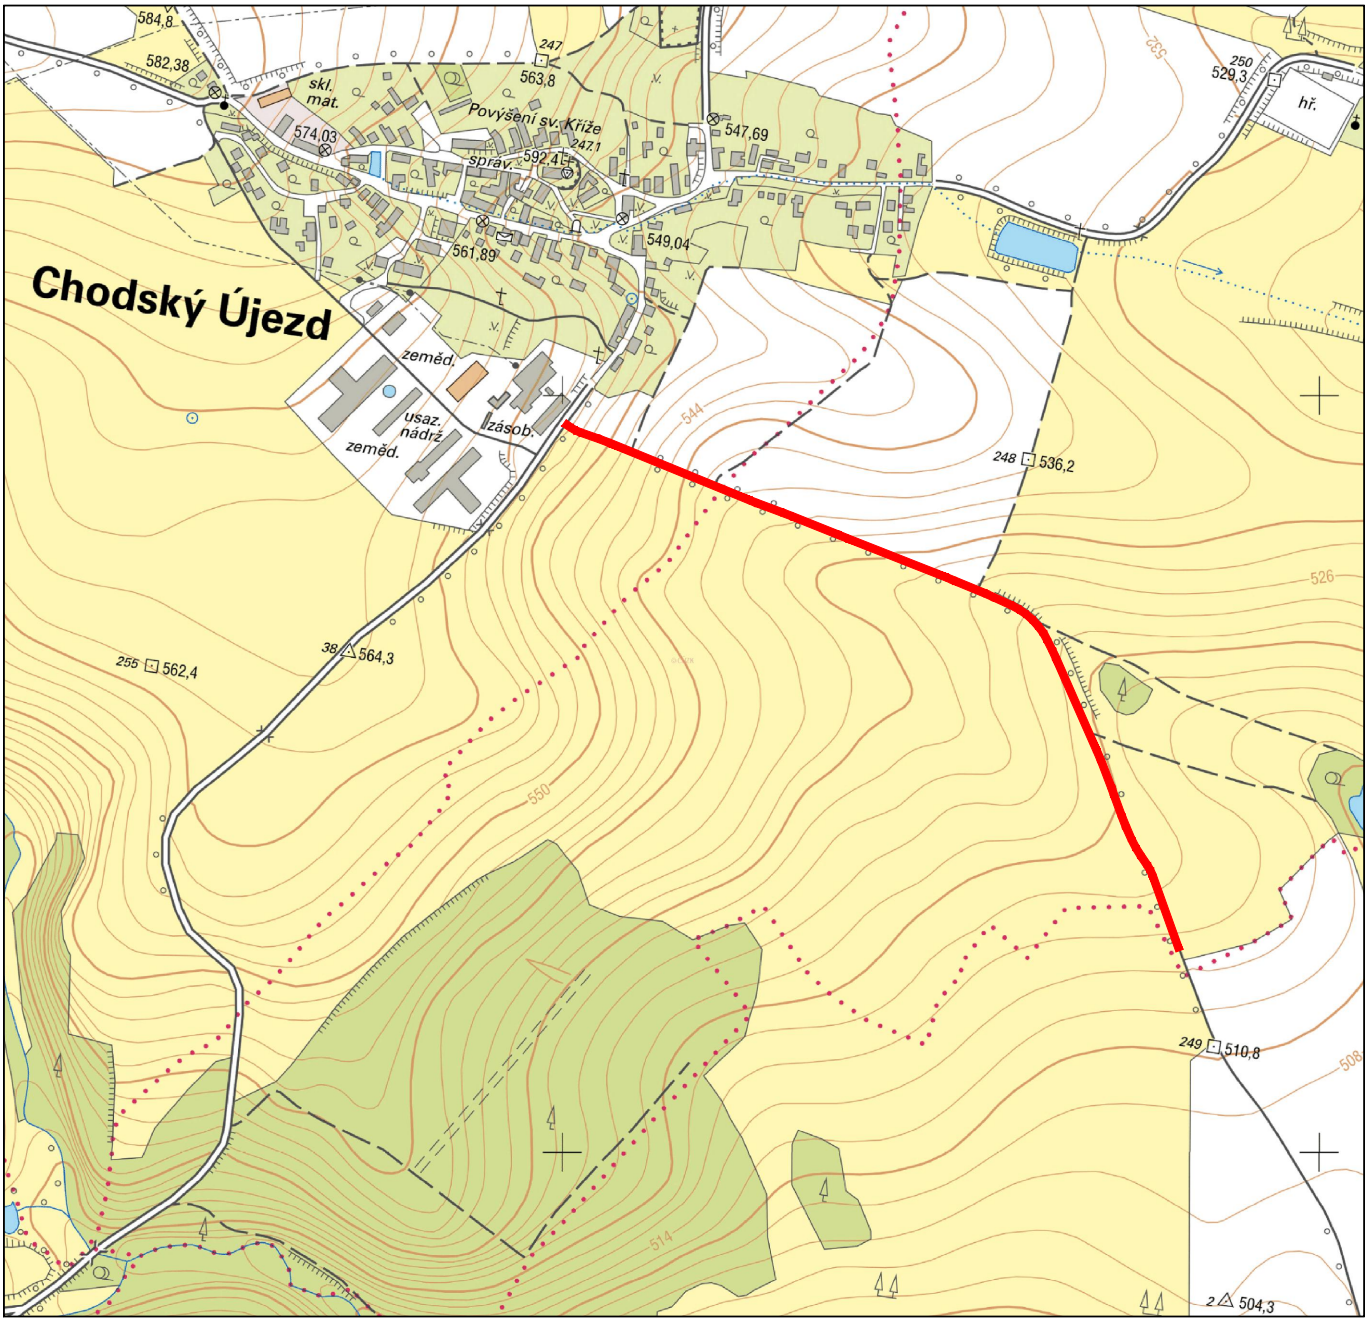

řešená polní cesta

Souřadnicový systém: S–JTSK

Výškový systém: BPV

NDCon s.r.o.
Zlatnická 10/1582, 110 00 Praha 1, Česká republika, tel.: +420 251 019 231, IČ: 64939511, DIČ: CZ64939511

Vypracoval: Ing. Jan Gallia	Vedoucí projektu: Ing. Jan Gallia	Autorizace:	Paré:
Kreslil: Ing. Kateřina Sandorová	Odpovědný projektant: Ing. Pavel Ibl		
Investor: ČR - Státní pozemkový úřad, Pobočka Tachov T.G. Masaryka 1326, 347 01 Tachov			Podpis:
Stavba: Horní Jadruž - polní cesta C 2		Formát: A4	Datum: 4/2018
Část: B. Souhrnné řešení stavby		Stupeň: DSP/DPS	Č. zakázky: 643/18
Obsah: Přehledná situace		Měřítko: 1:10 000	Č. přílohy: B.1