

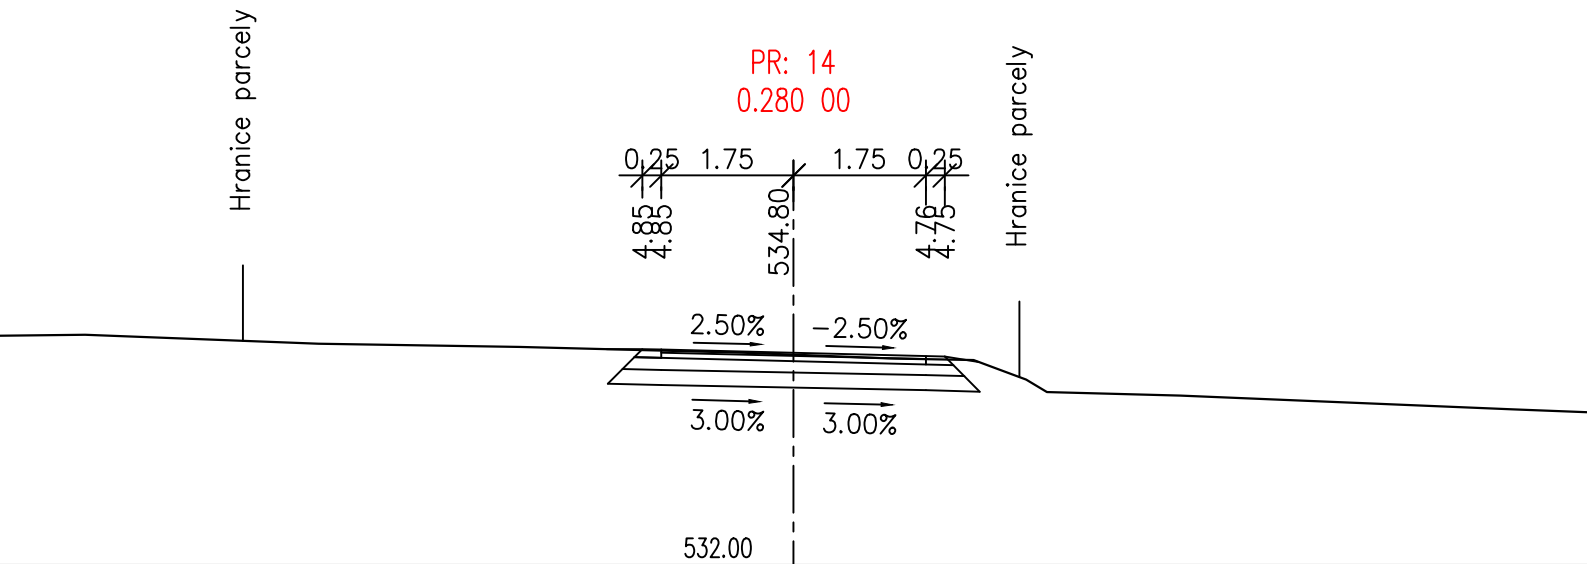




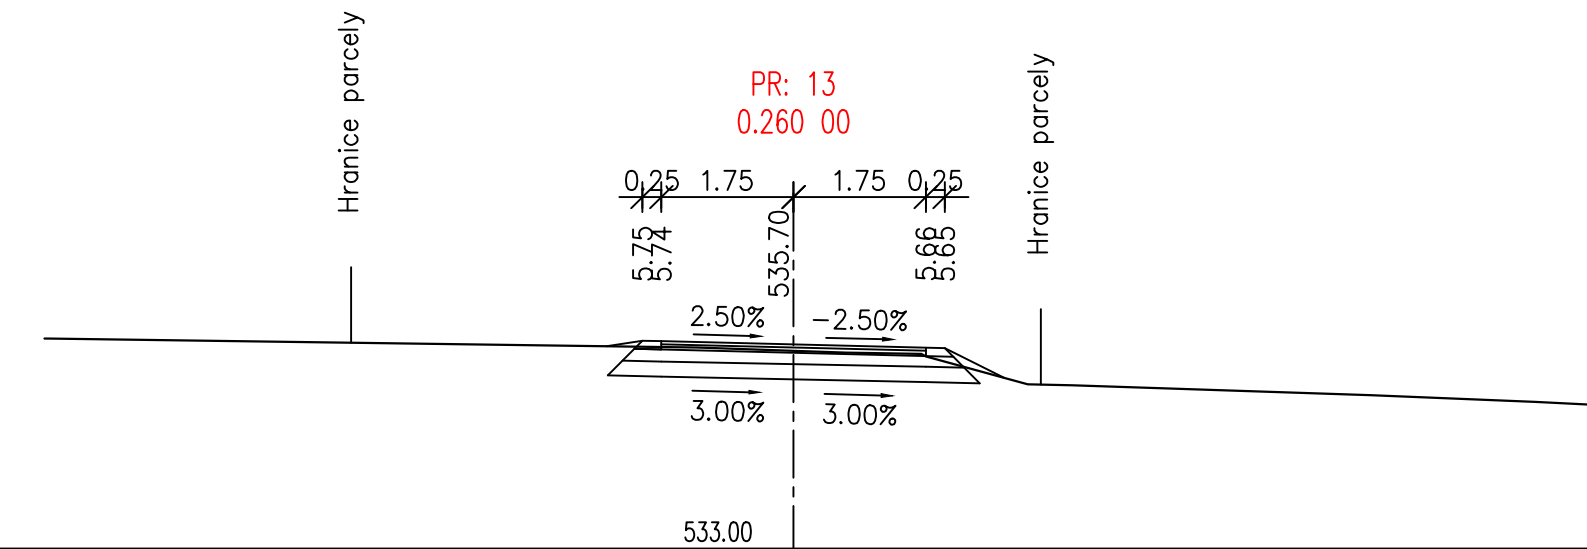





NDCon s.r.o.




Zlatnická 10/1582, 110 00 Praha 1, Česká republika, tel.: +420 251 019 231, IČ: 64939511, DIČ: CZ64939511




Vypracoval: Ing. Jan Gallia		Vedoucí projektu: Ing. Jan Gallia		Autorizace:		Paré:	
Kreslil: Ing. Kateřina Sandorová		Odpovědný projektant: Ing. Pavel Ibl				Podpis:	
Investor: ČR - Státní pozemkový úřad, Pobočka Tachov T.G. Masaryka 1326, 347 01 Tachov							
Stavba: Horní Jadruž - polní cesta C 2							
				Formát: A4		Datum: 4/2018	
Část: C. Stavební část SO 102				Stupeň: DSP/DPS		Č. zakázky: 643/18	
Obsah: C.2. Příčné řezy				Měřítko: 1:100		Č. přílohy: C.2.4.	



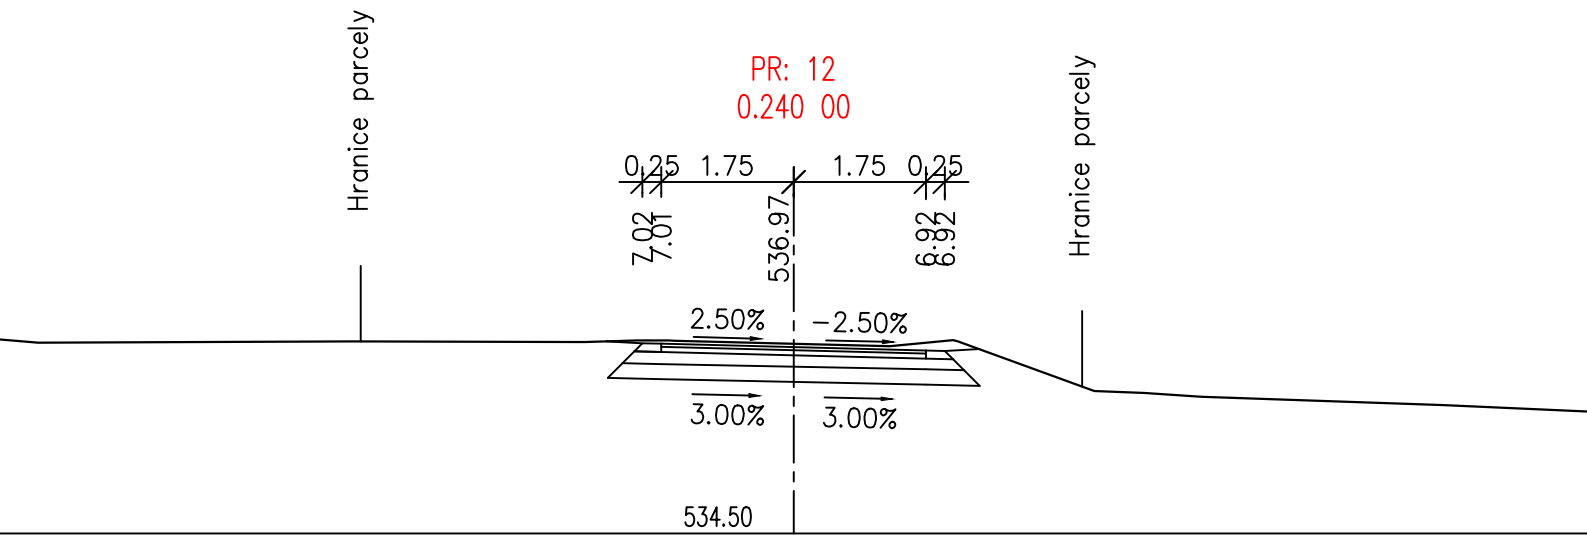


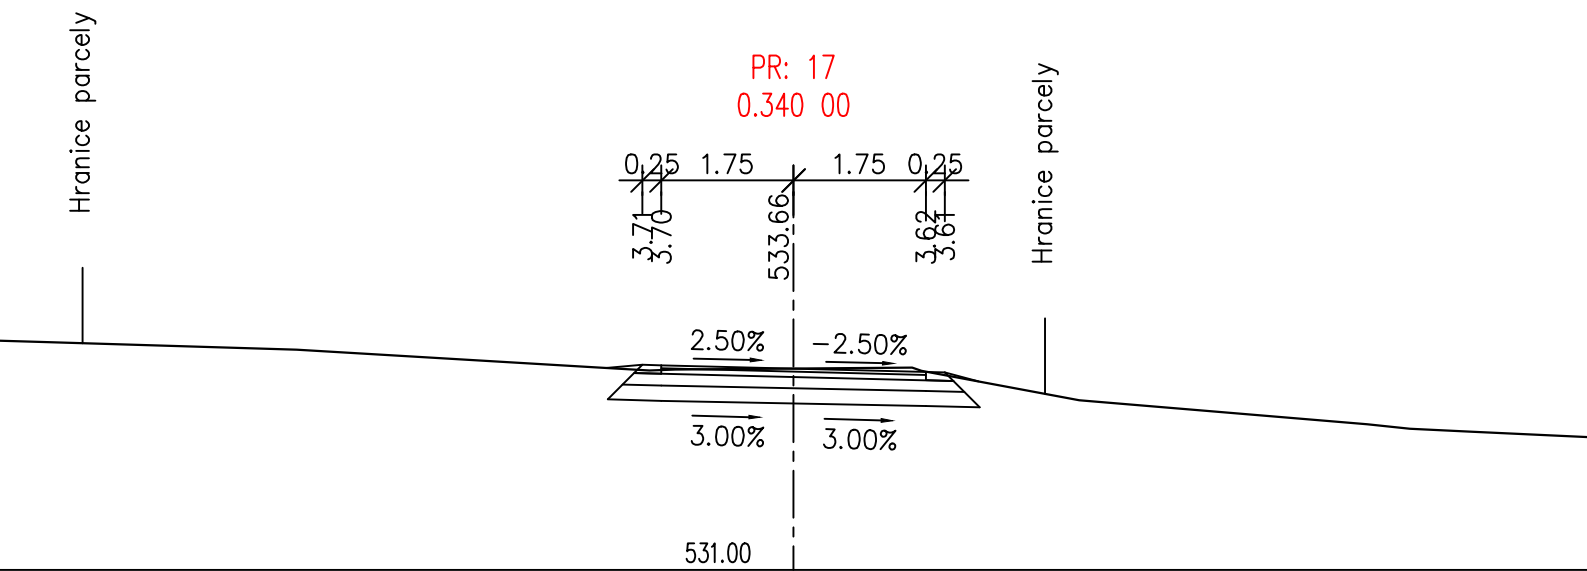
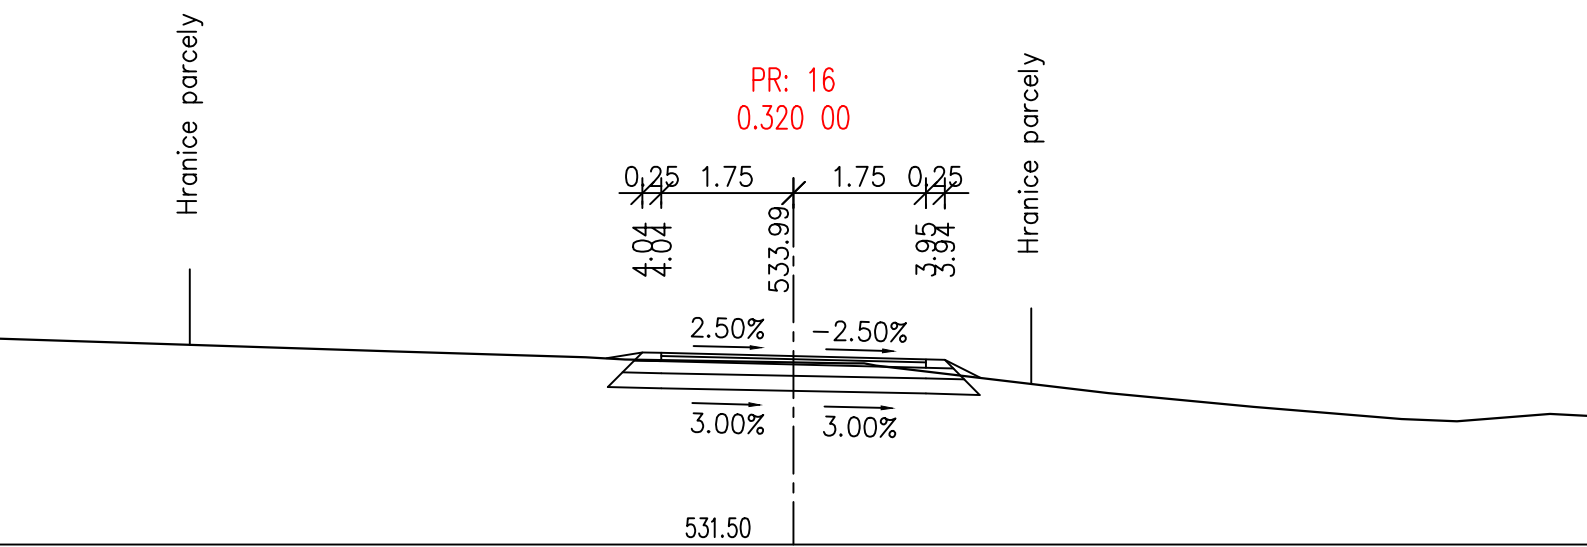
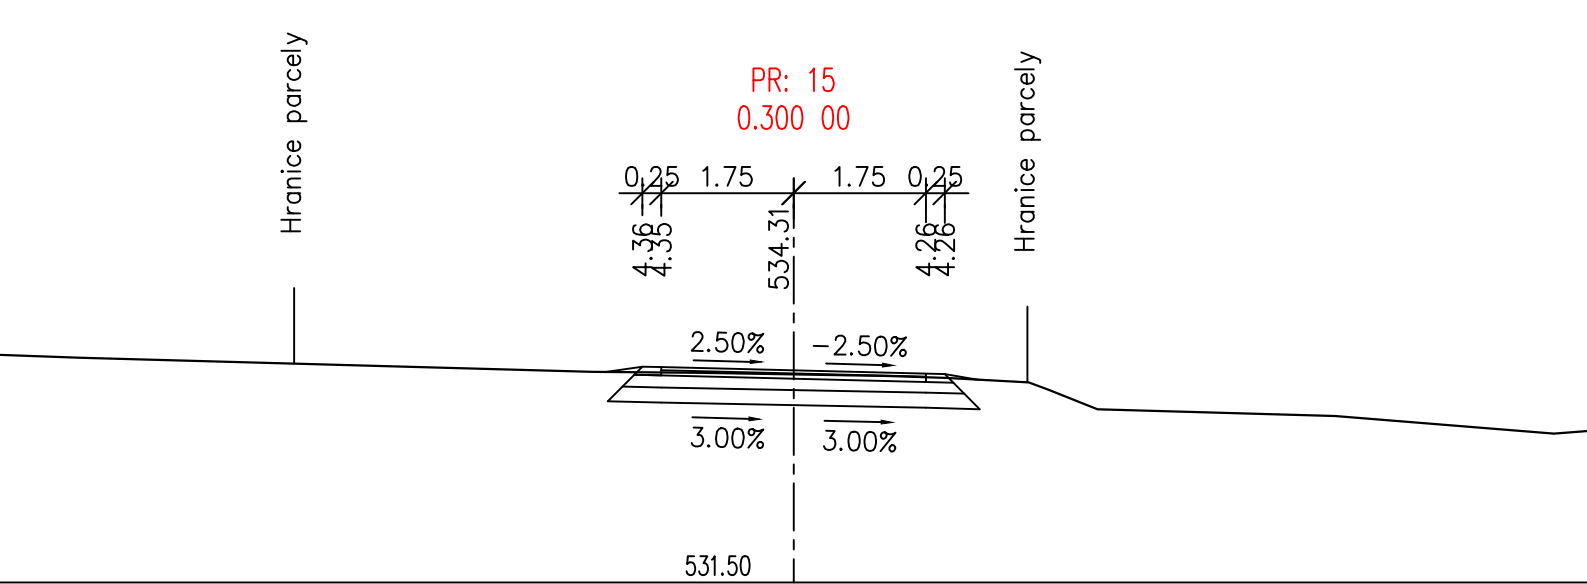


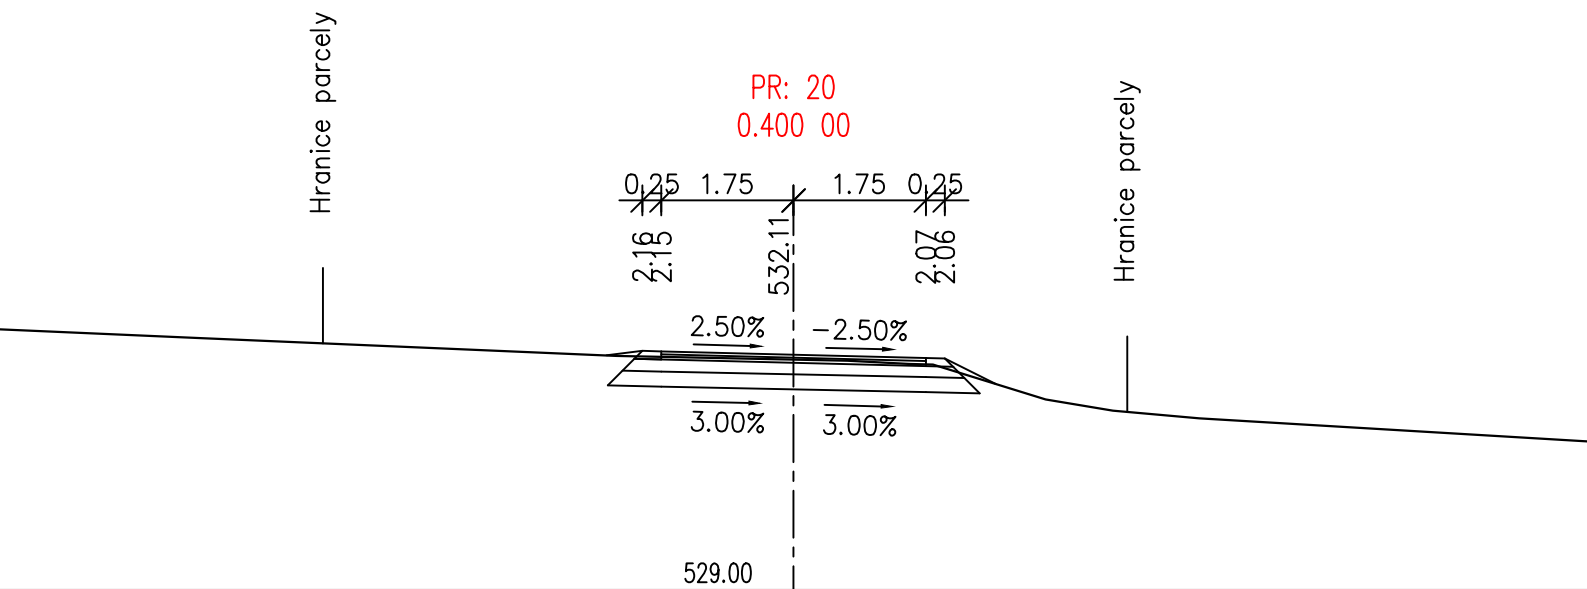
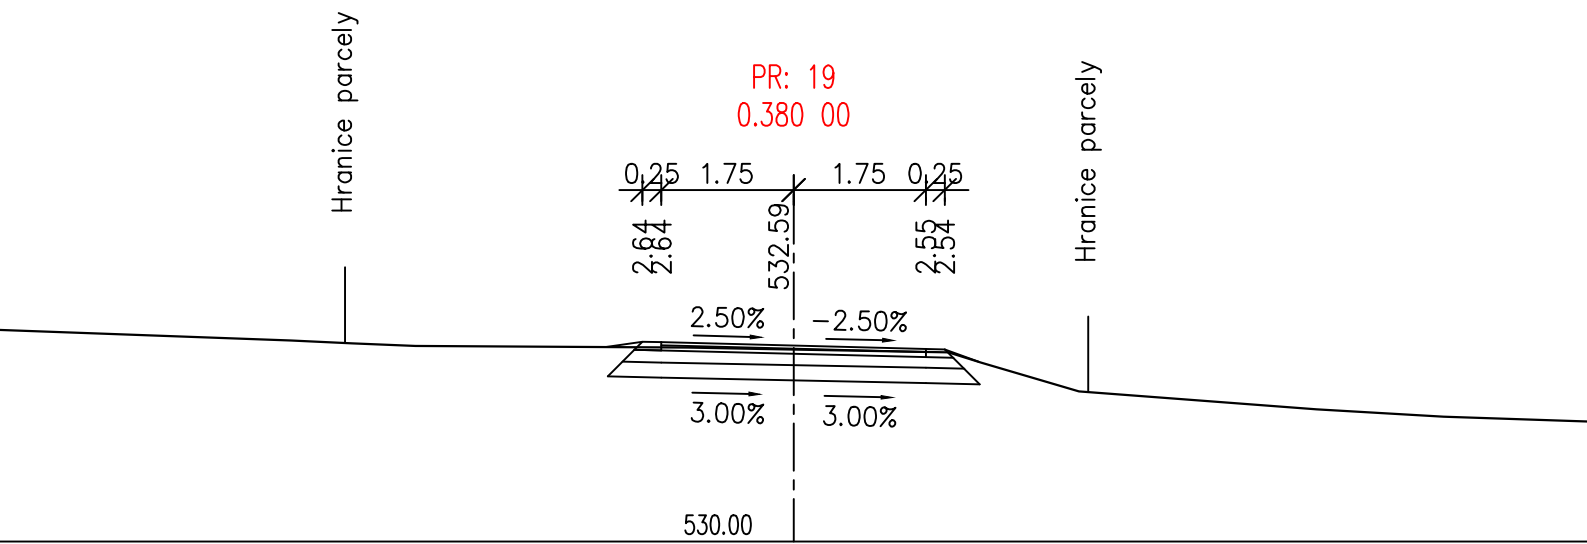
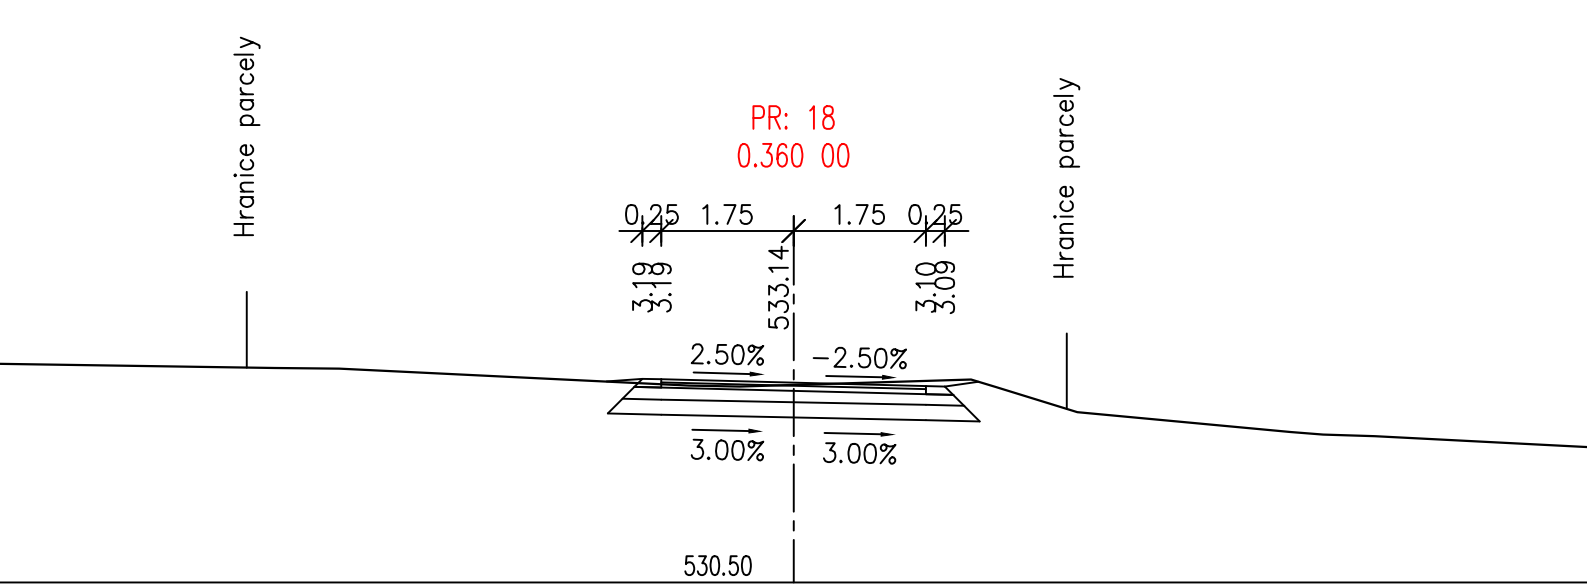


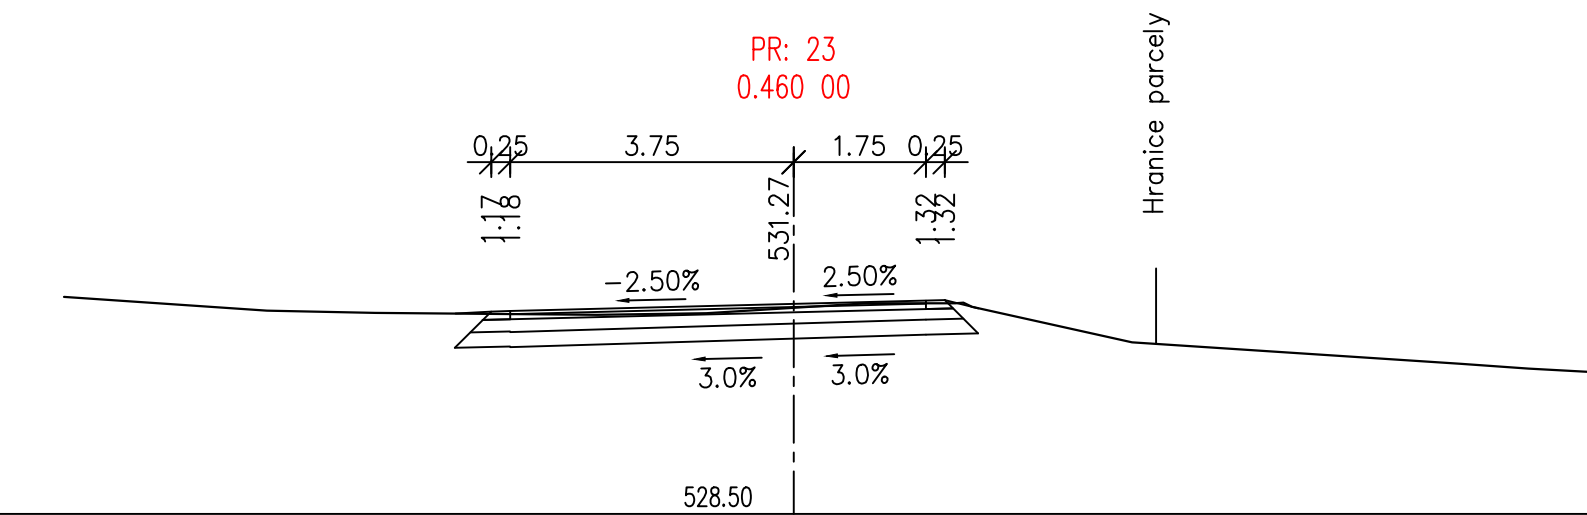
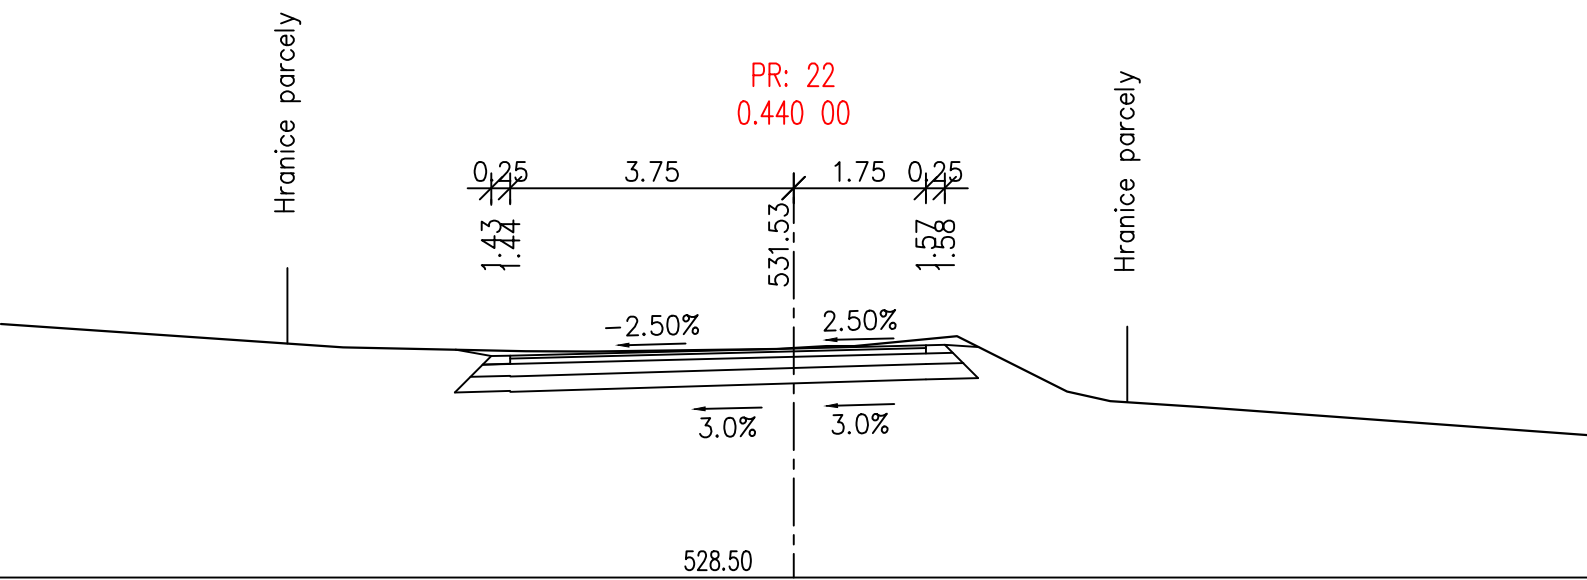
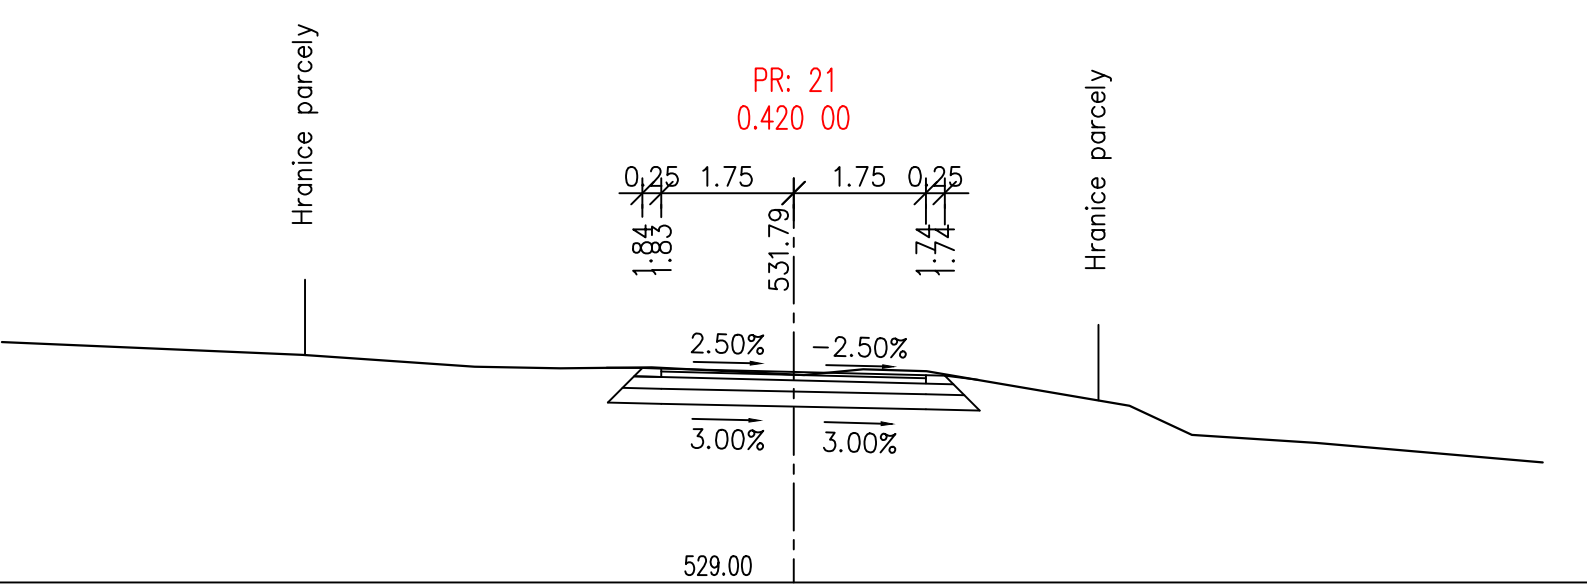


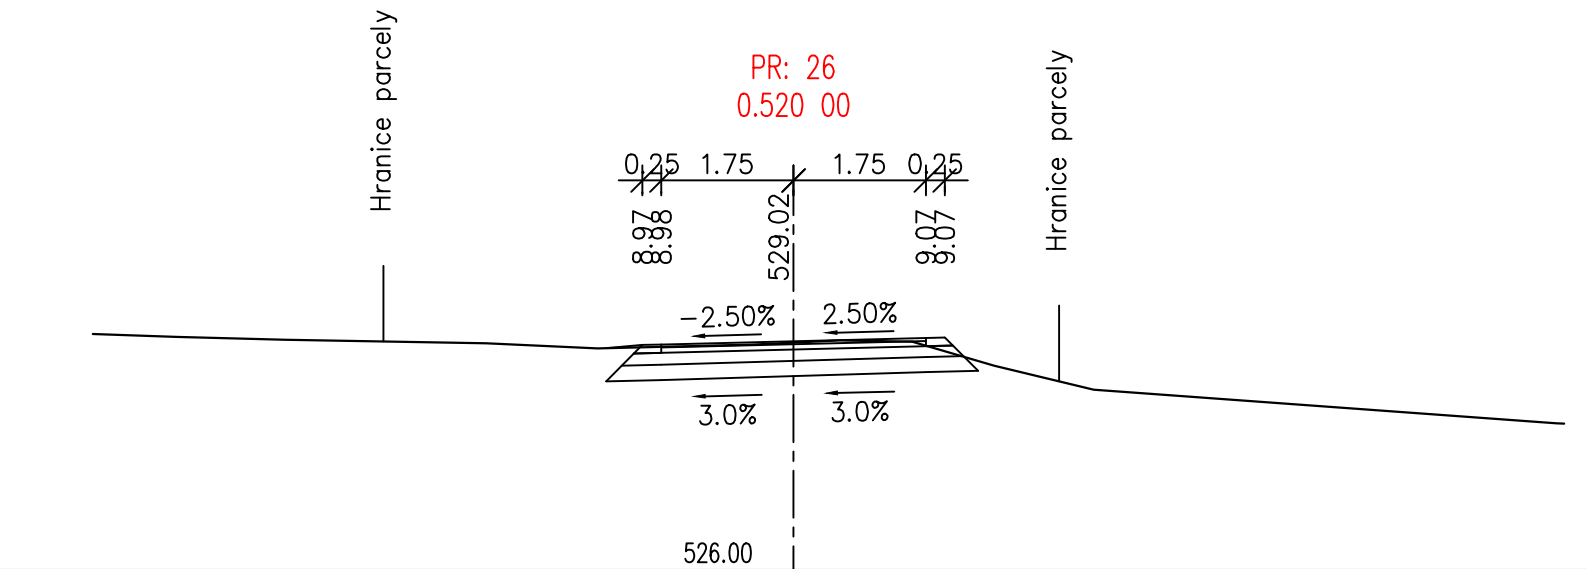
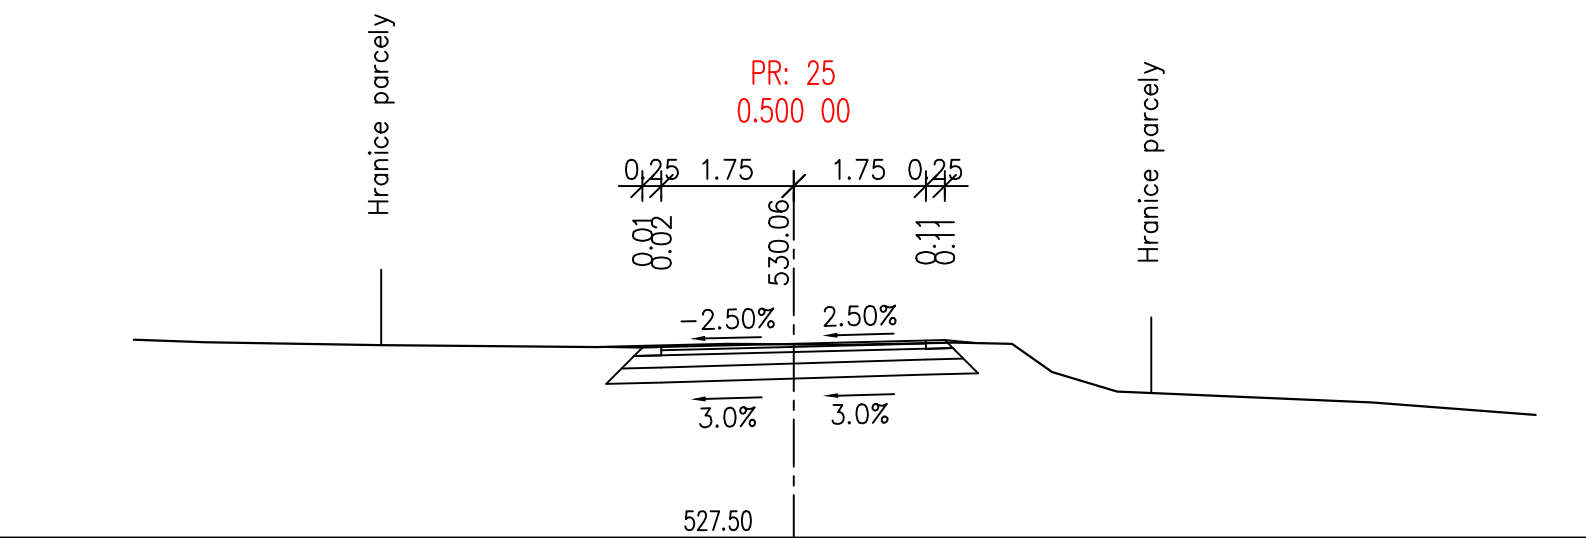
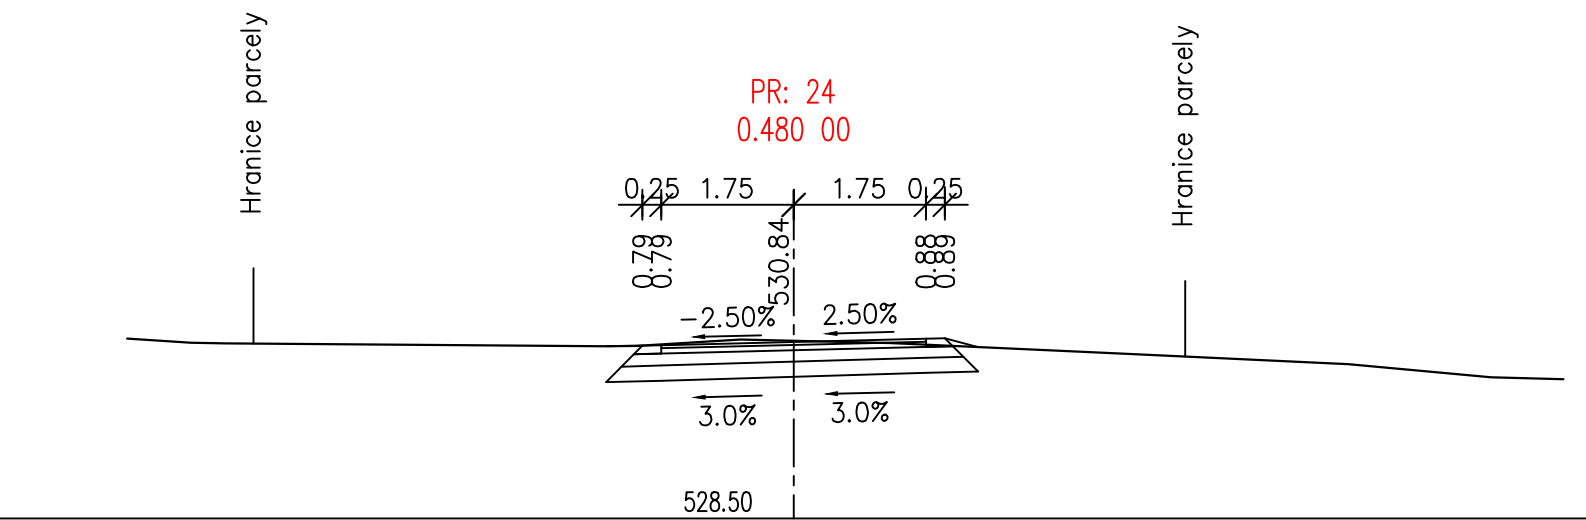


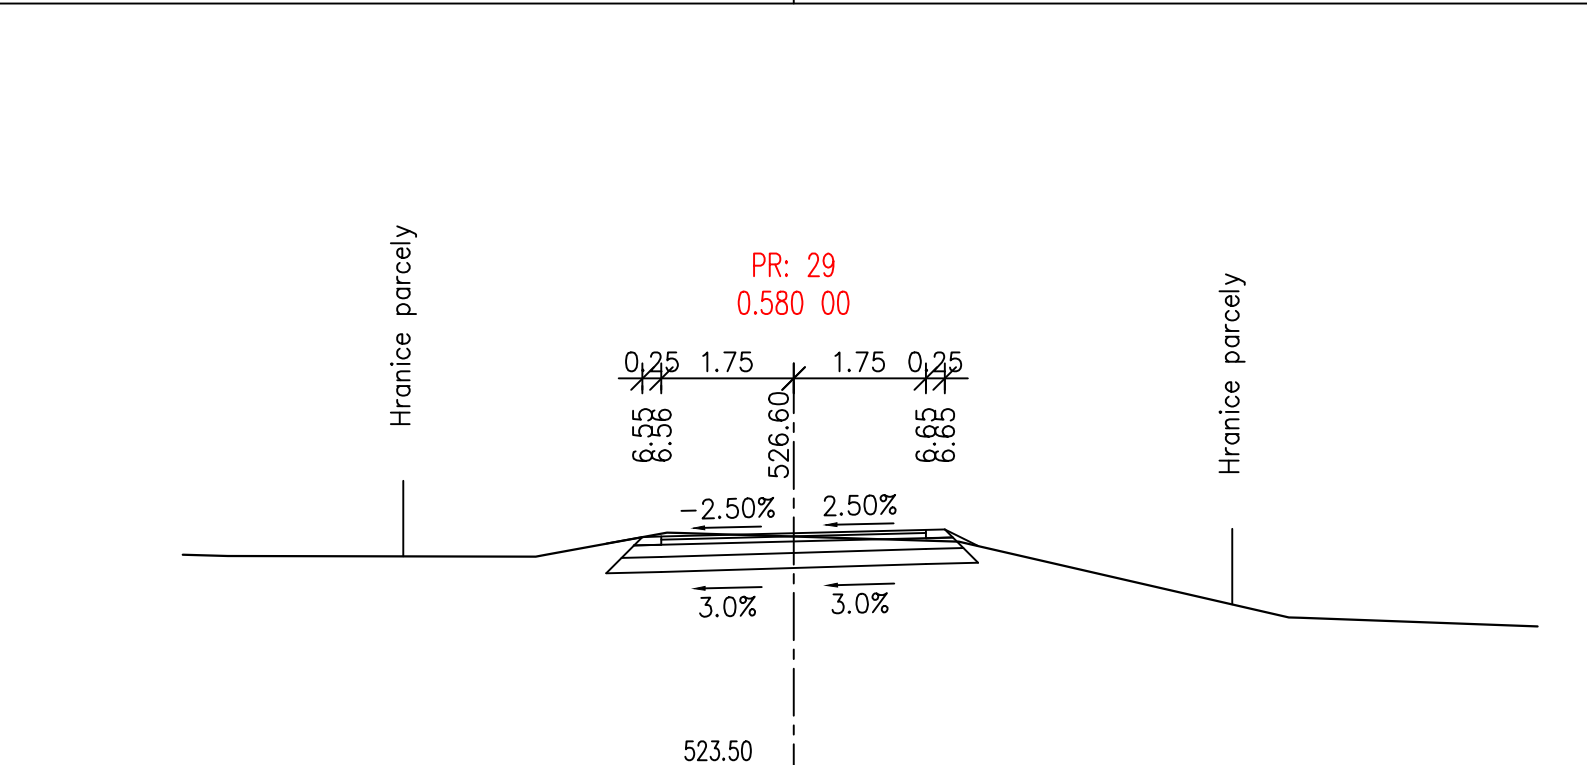
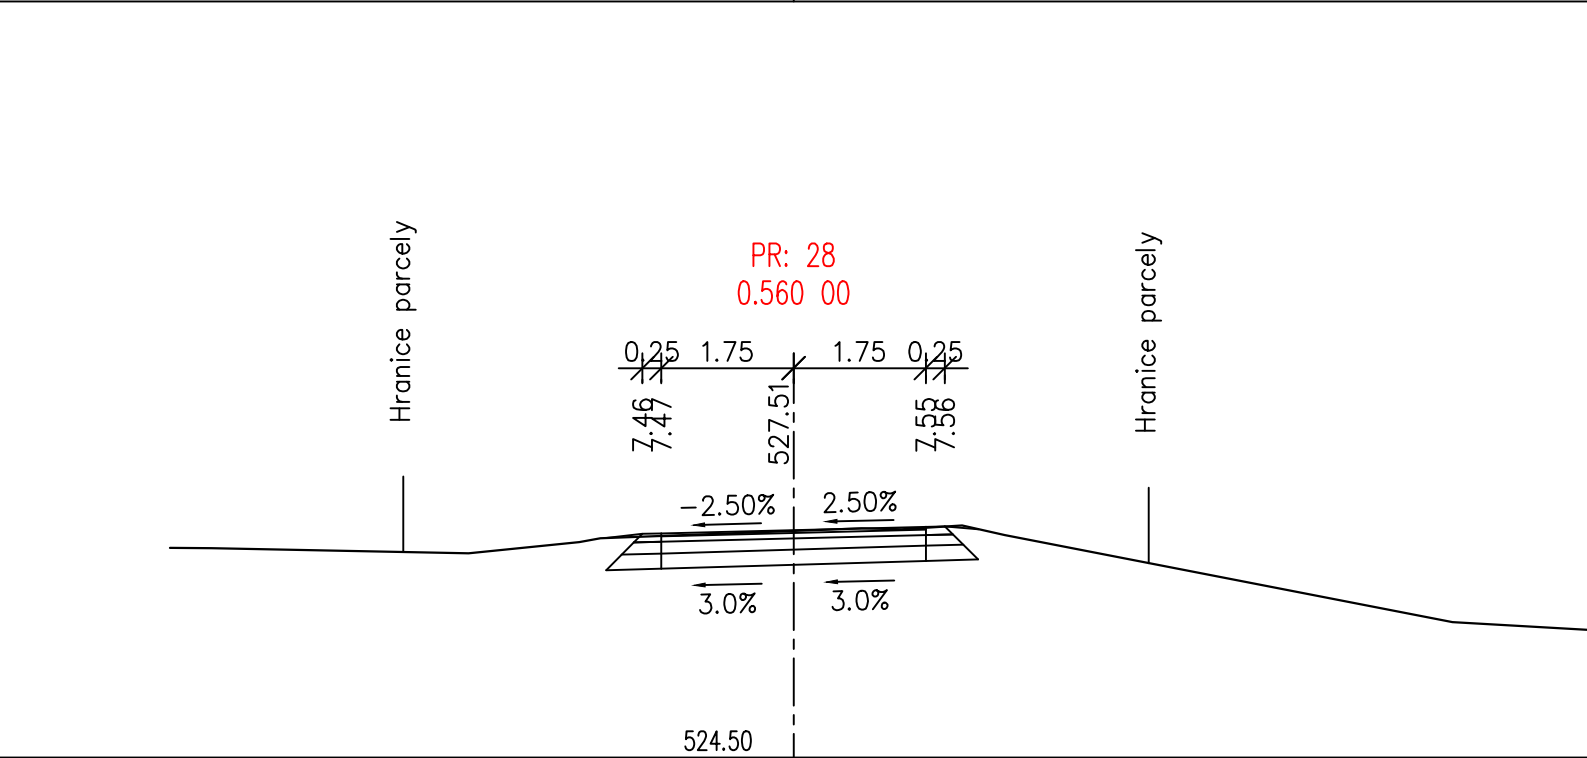
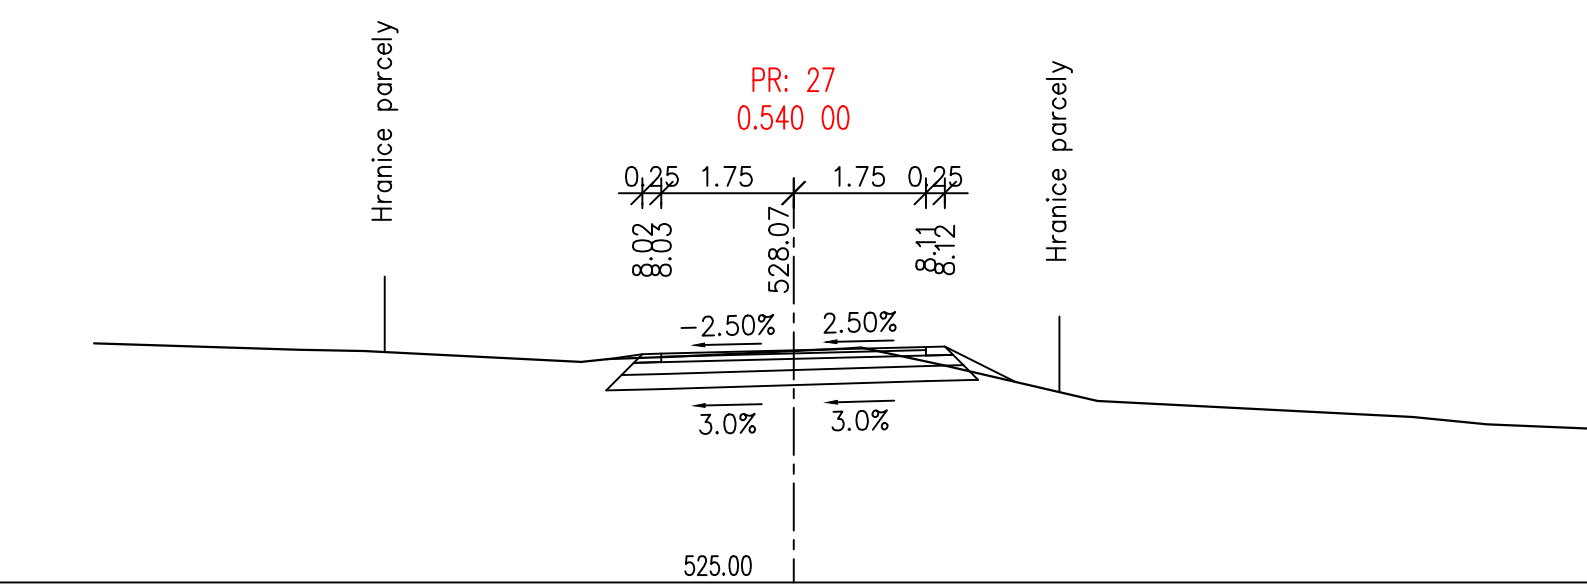


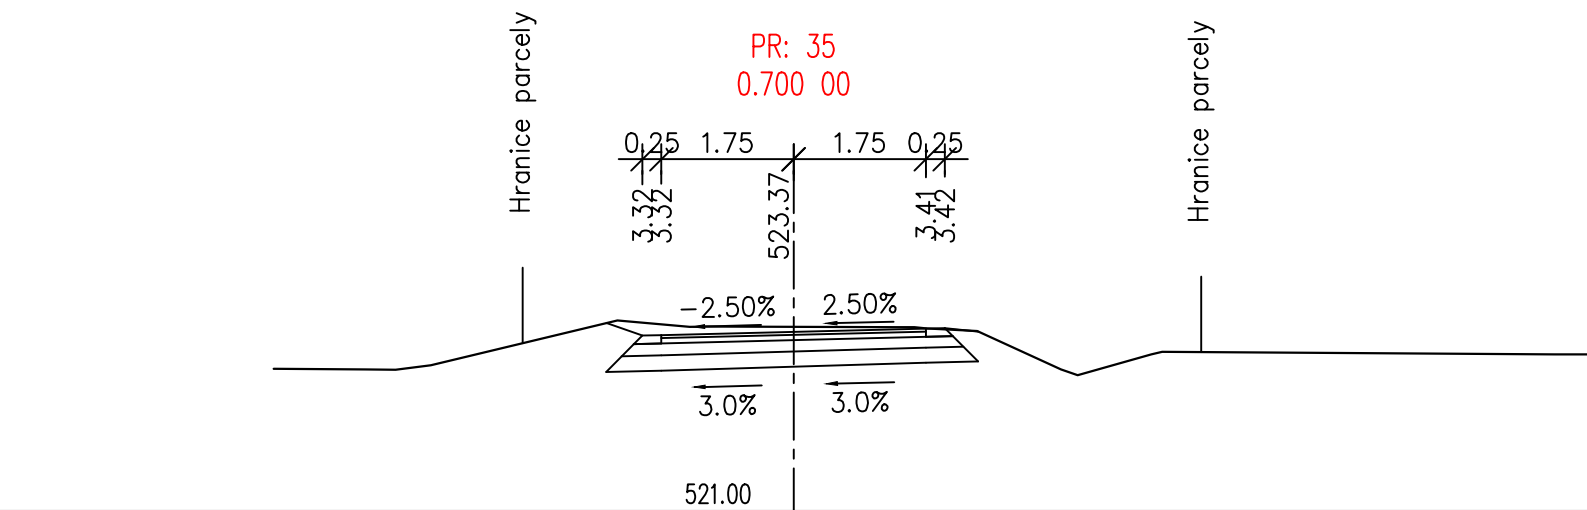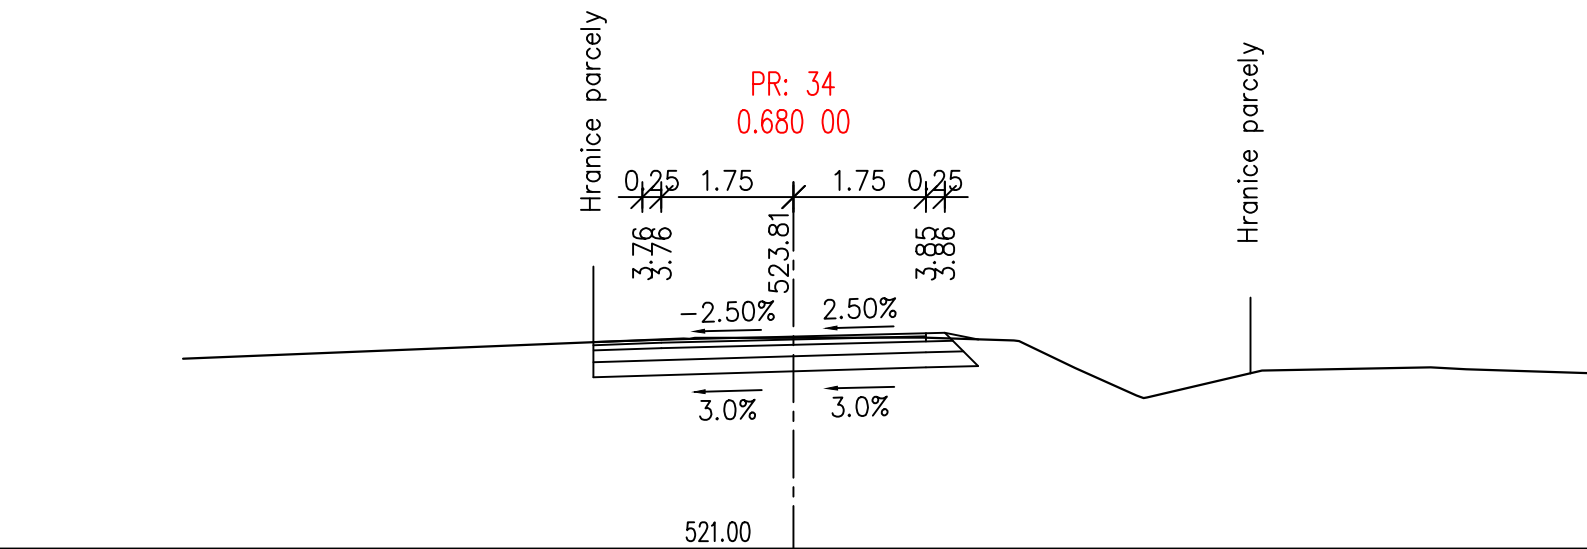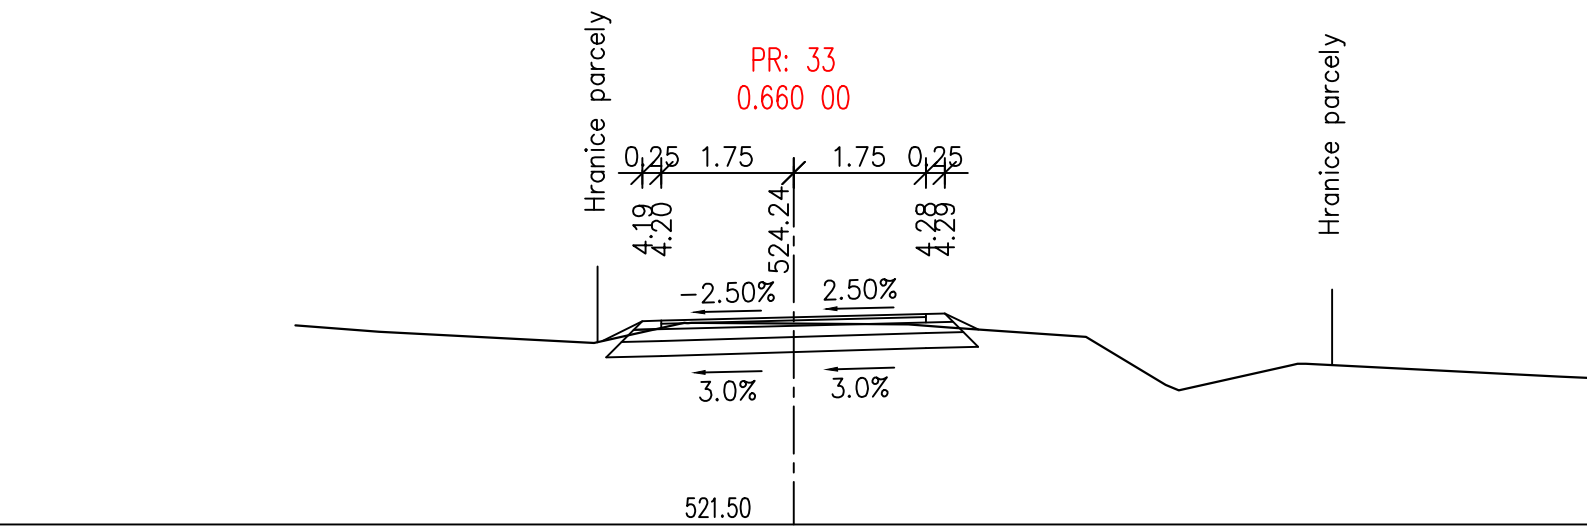

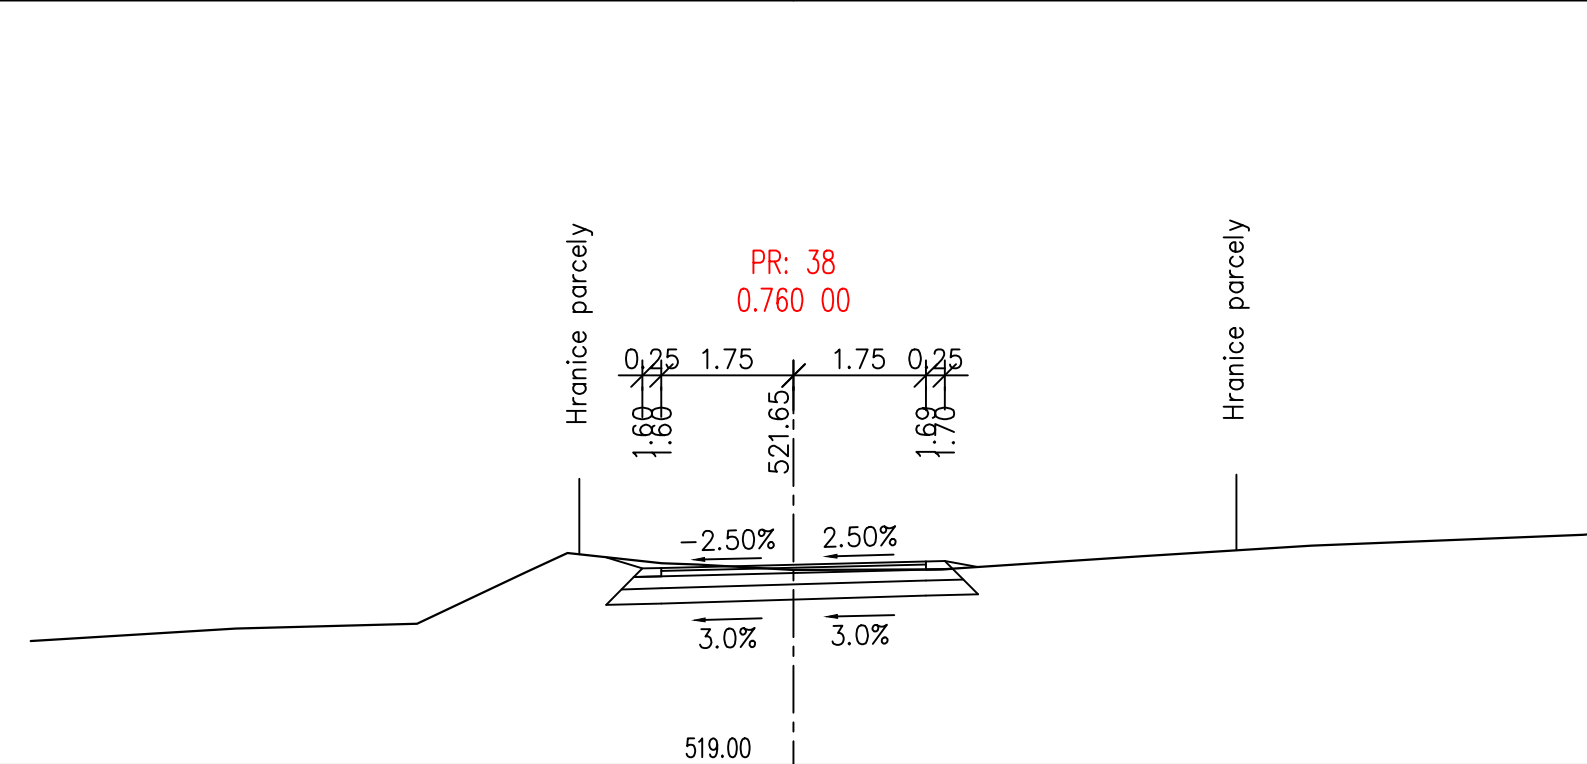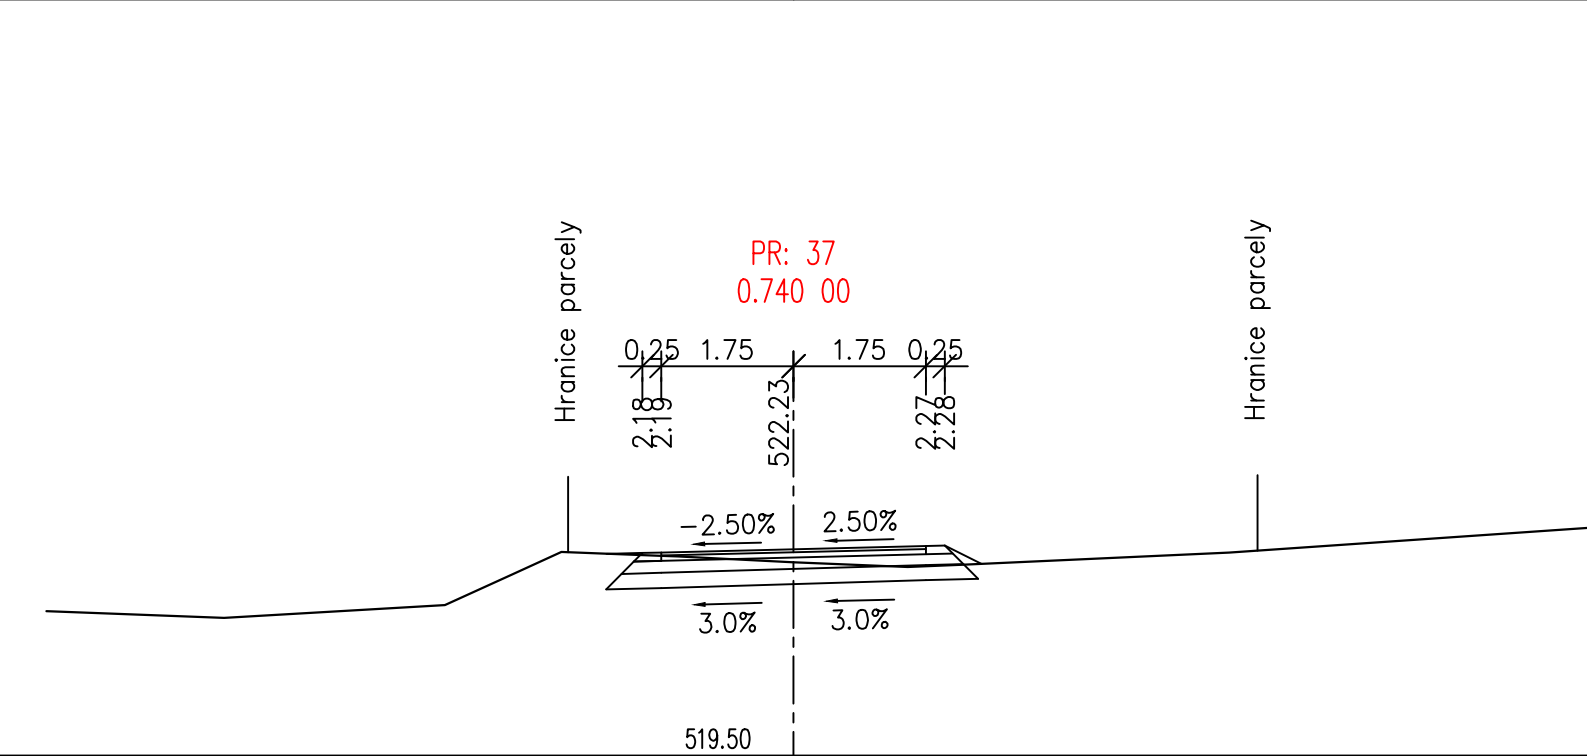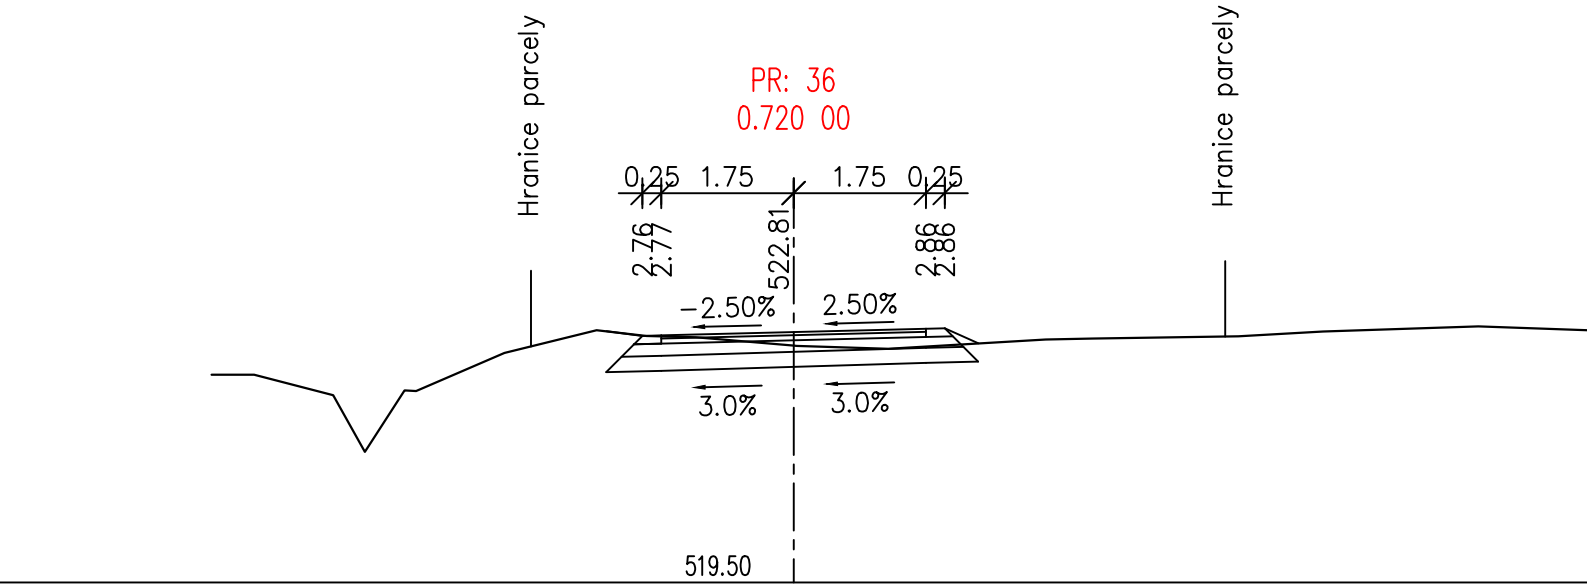

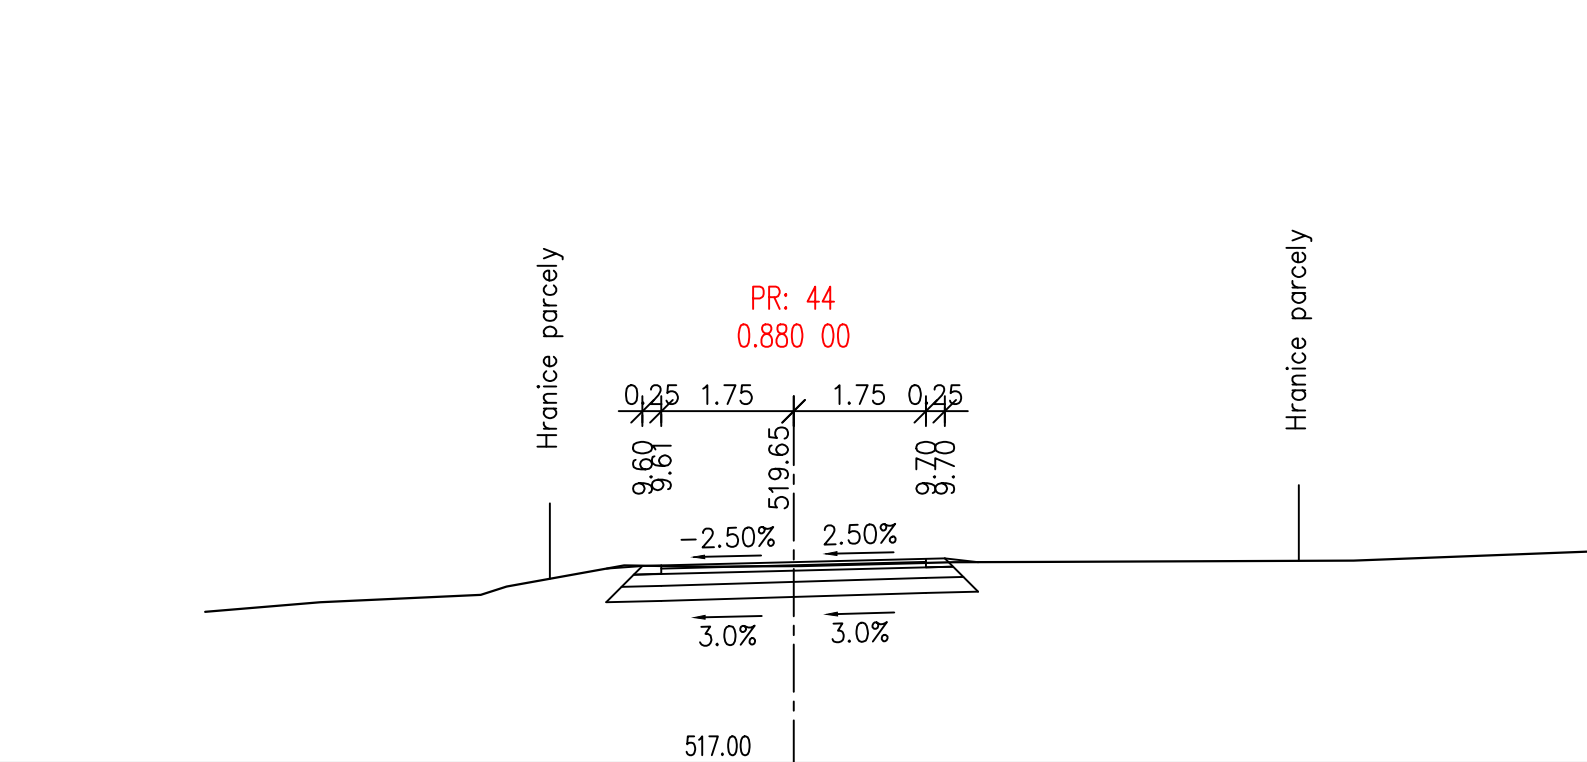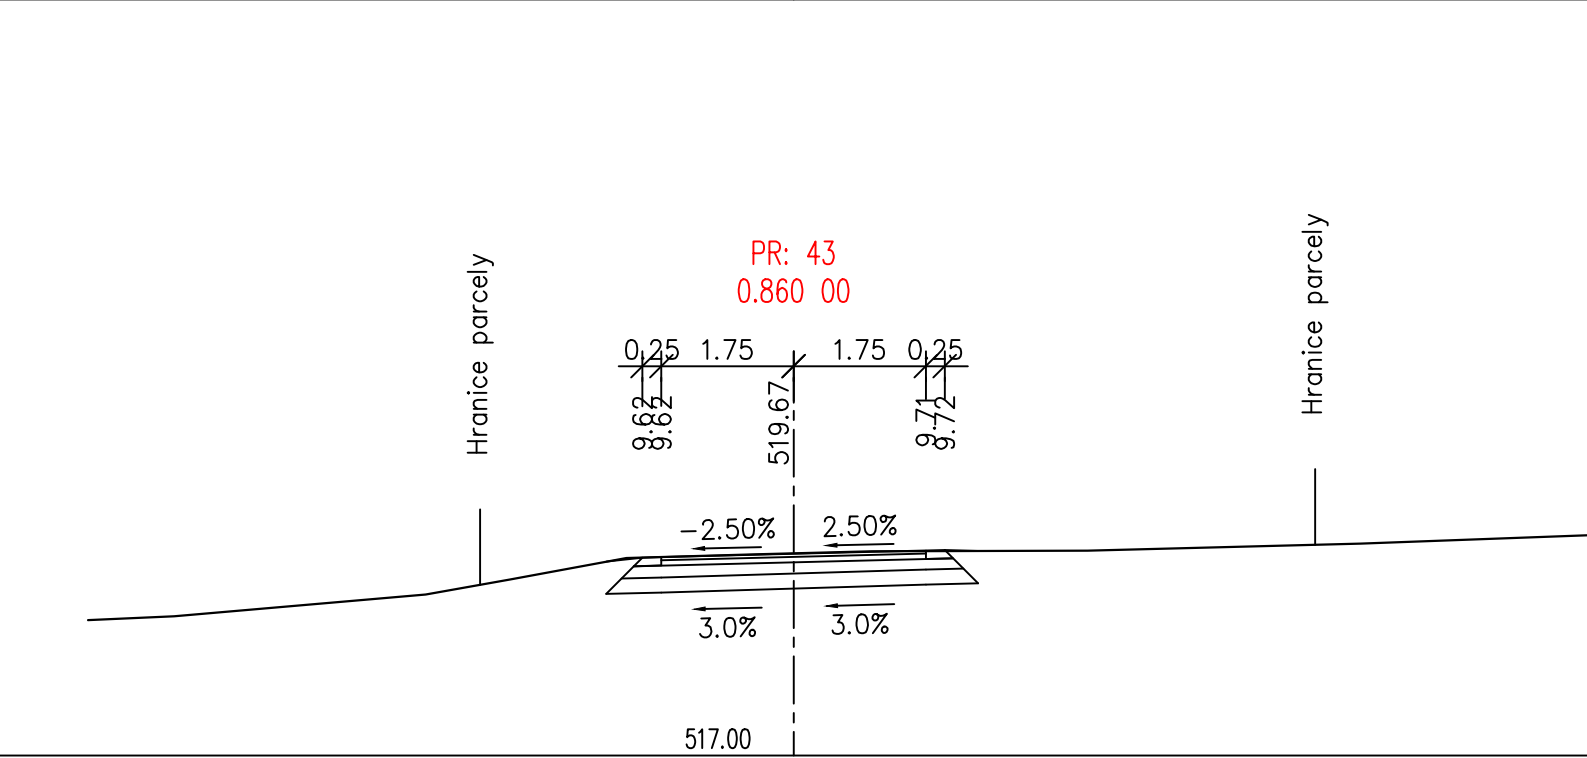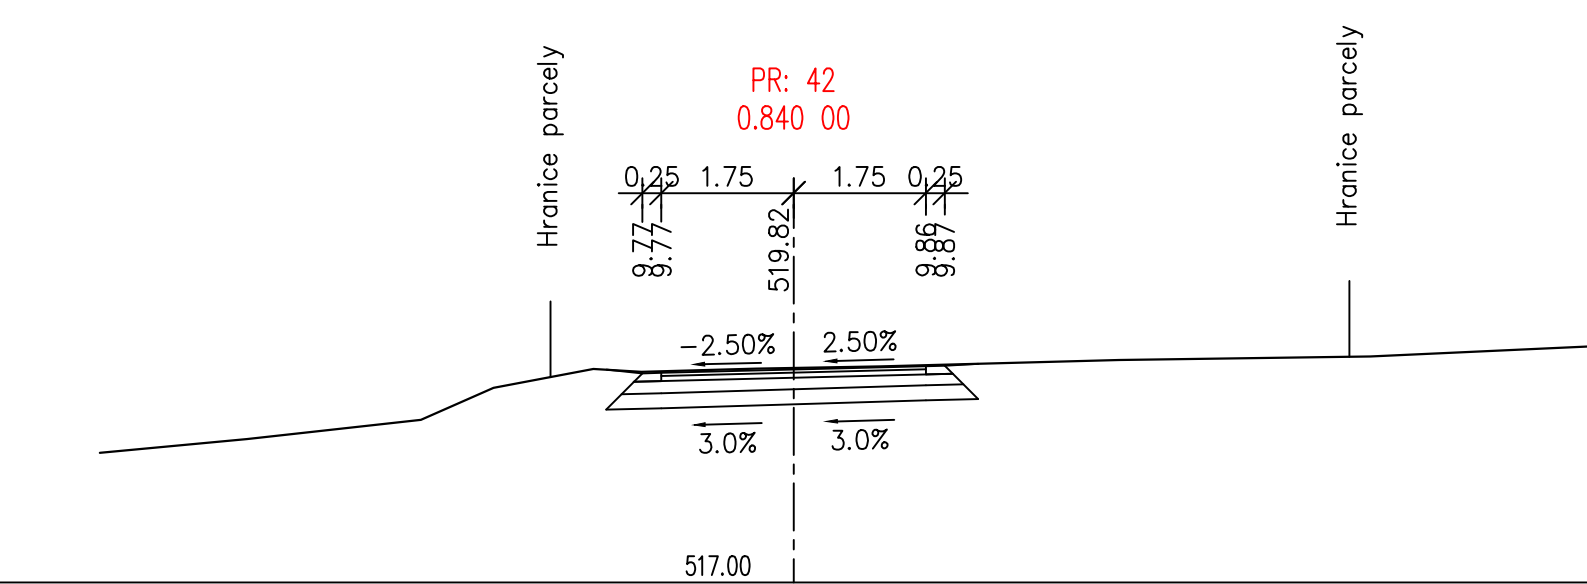

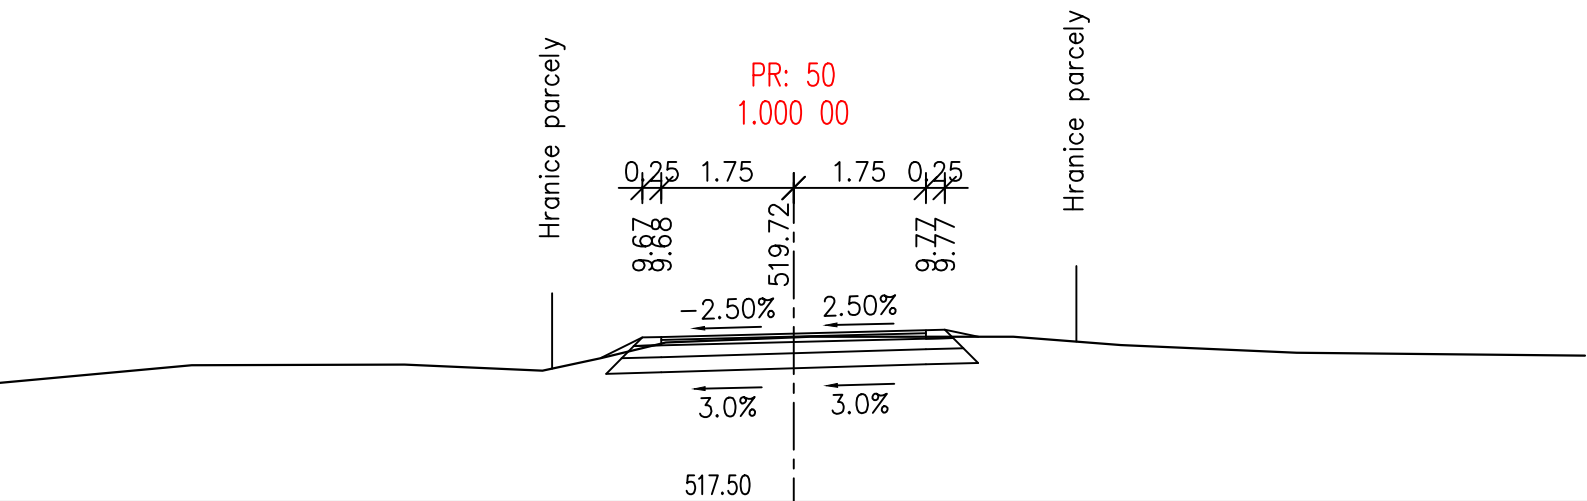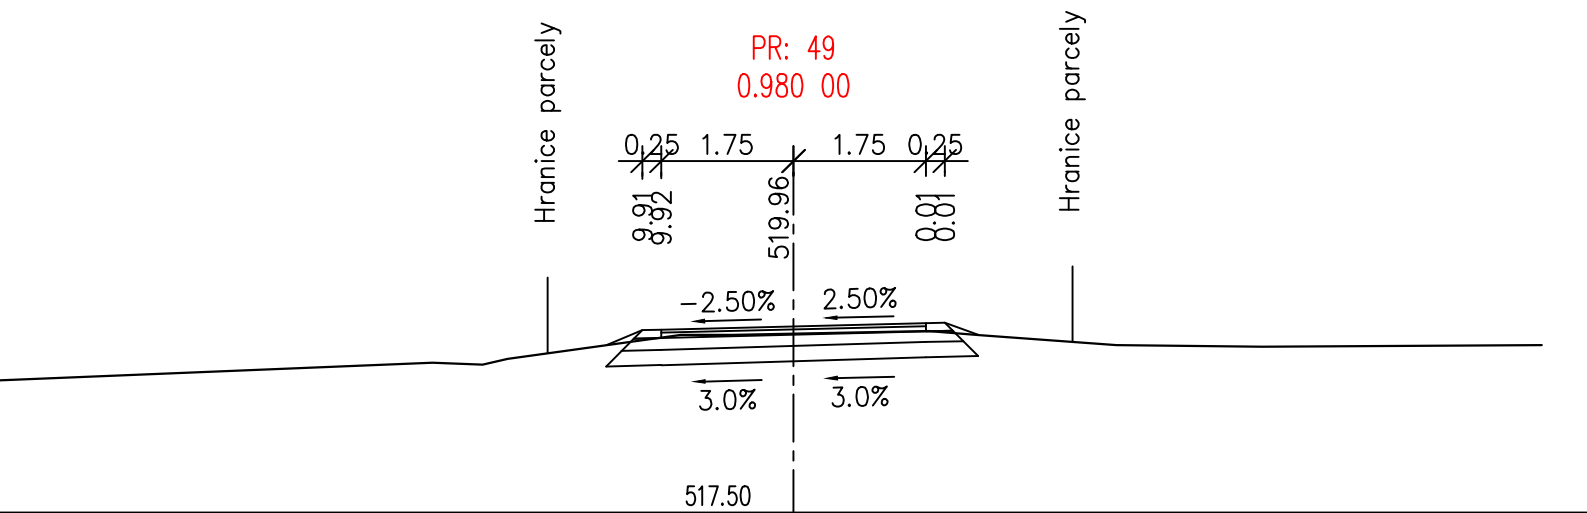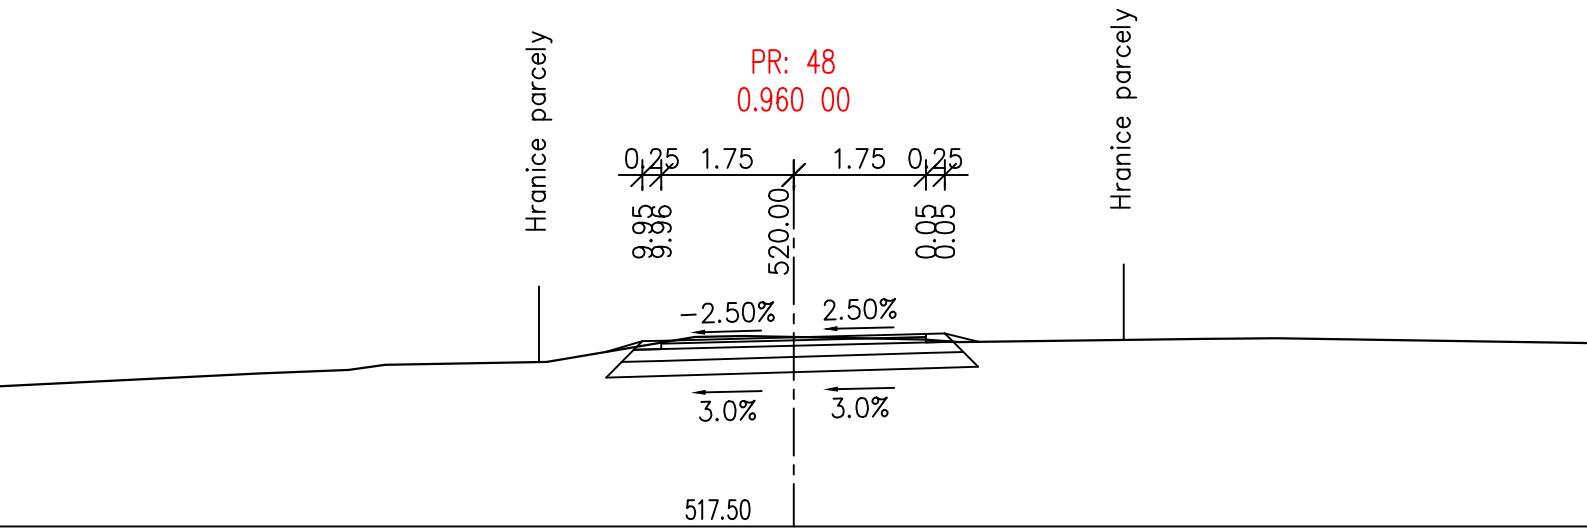

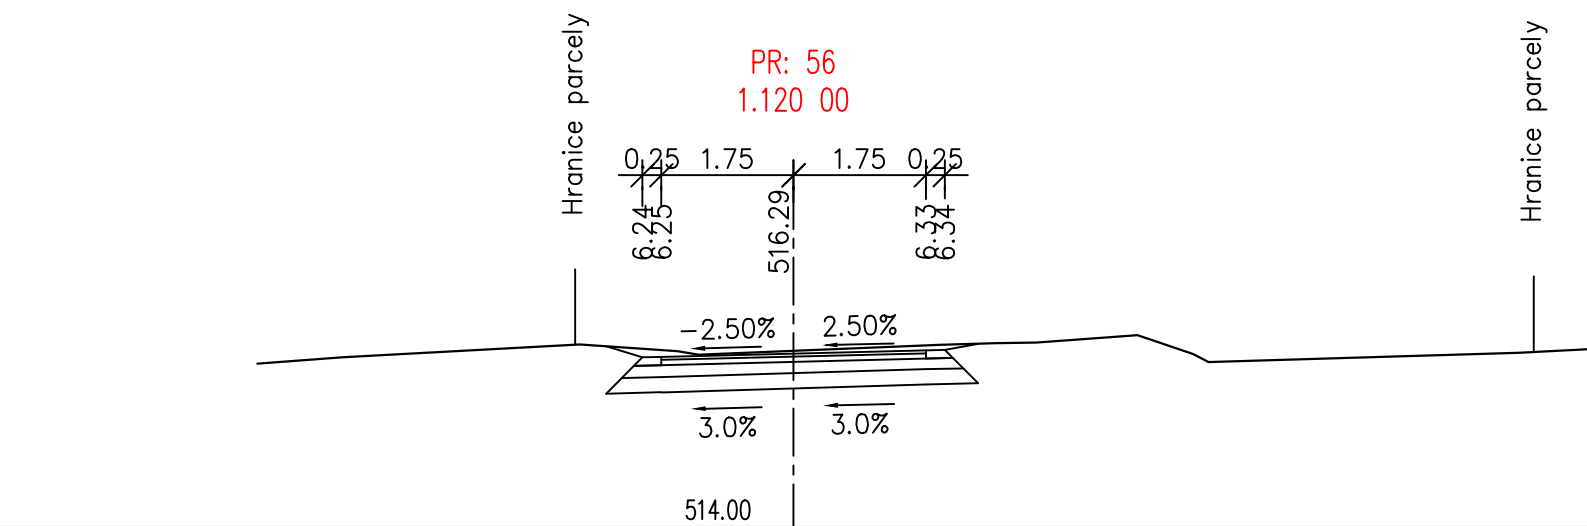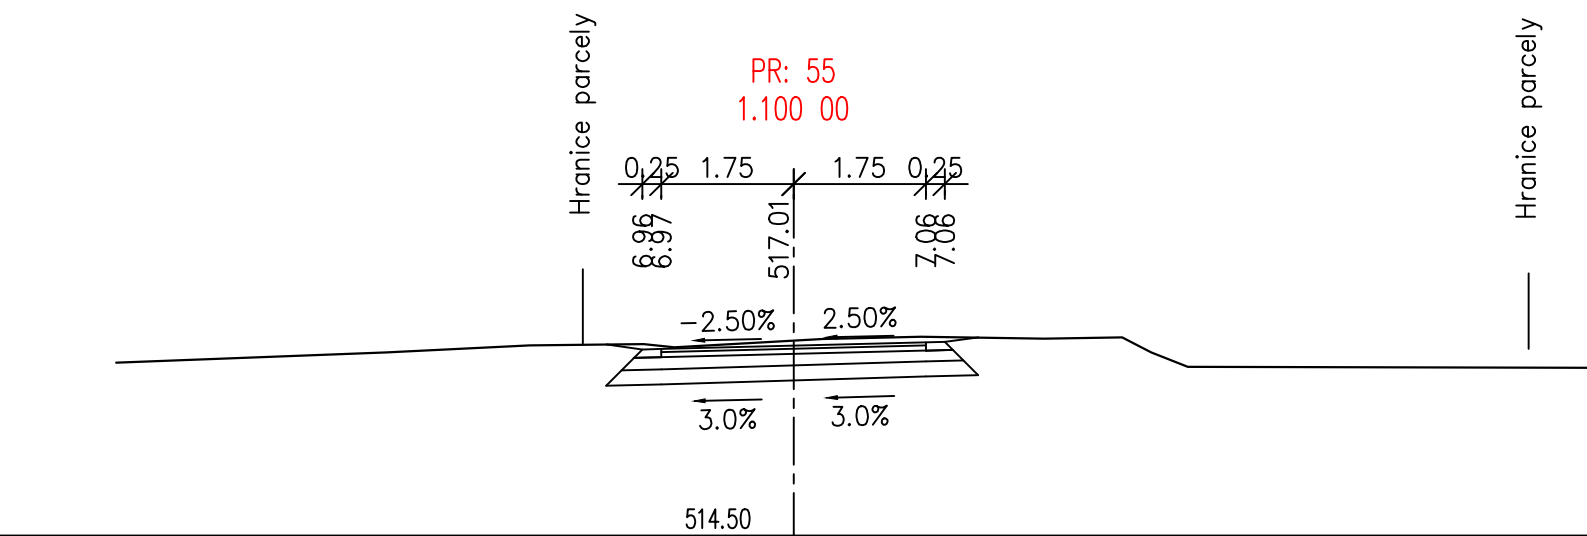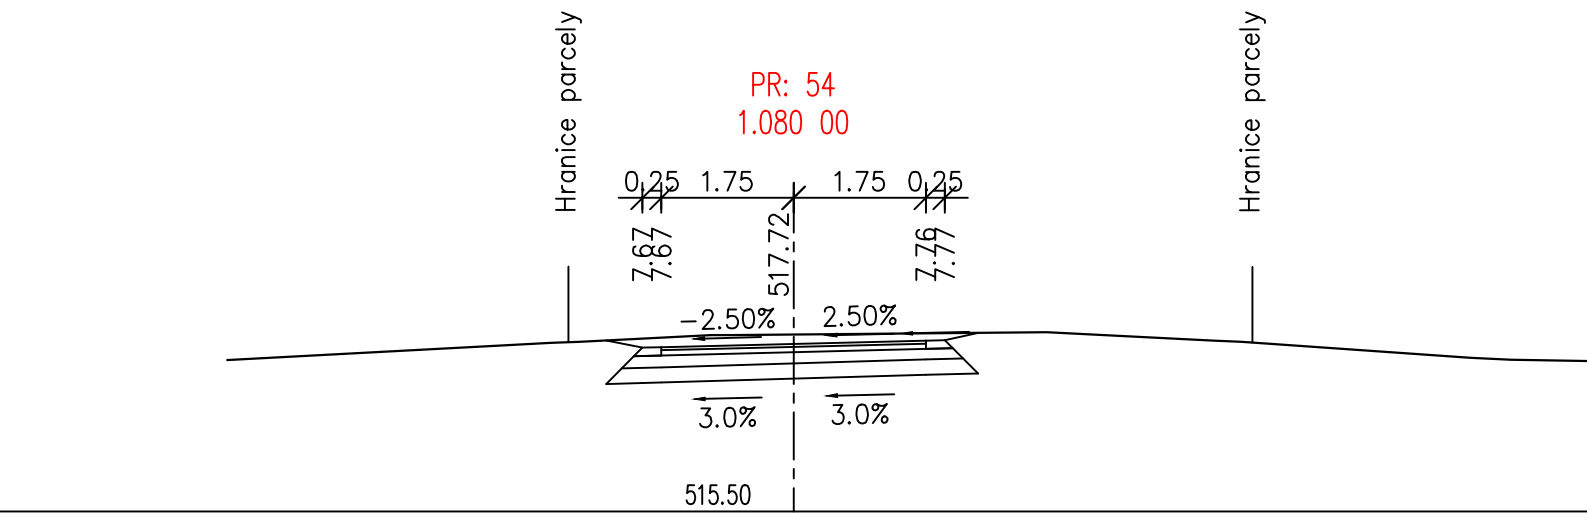

Hranice parcely

PR: 57
1.140 00

0.25 1.75 1.75 0.25
5.53 5.57 5.61

-2.50% 2.50%

3.0% 3.0%

513.50

515.57

Hranice parcely