



Propustek
0.716 90

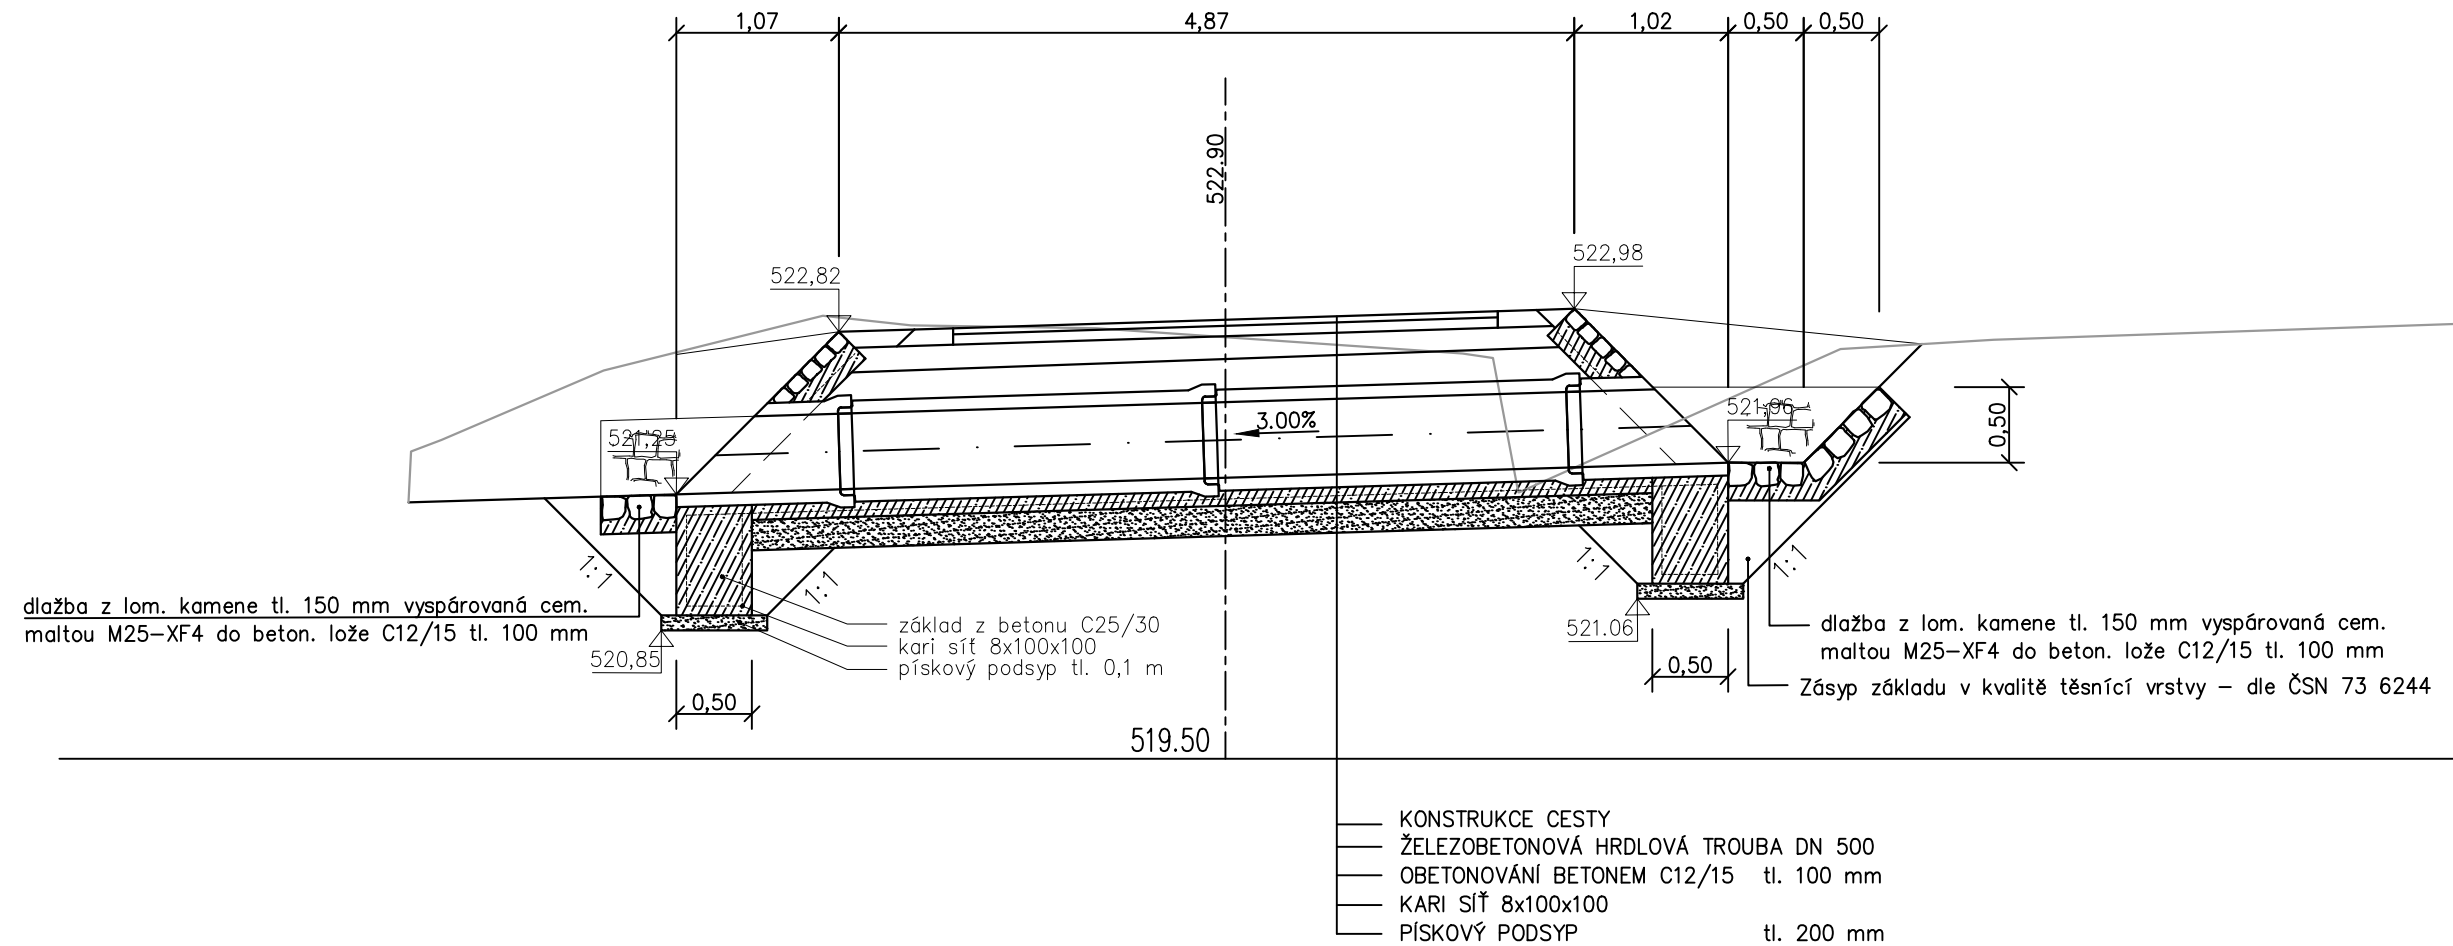

<div><div></div><div>NDCon s.r.o. Zlatnická 10/1582, 110 00 Praha 1, Česká republika, tel.: +420 251 019 231, IČ: 64939511, DIČ: CZ64939511</div></div>			
Vypracoval: Ing. Jan Gallia		Vedoucí projektu: Ing. Jan Gallia	
Kreslil: Ing. Kateřina Sandorová		Odpovědný projektant: Ing. Pavel Ibl	
Investor: ČR - Státní pozemkový úřad, Pobočka Tachov T.G. Masaryka 1326, 347 01 Tachov		Autorizace:	
Stavba: Horní Jadruž - polní cesta C 2			
Část: C.2. Stavební část SO 102		Formát: A4	Datum: 4/2018
		Stupeň: DSP/DPS	Č. zakázky: 643/18
Obsah: Propustek		Měřítko: 1:50	Č. přílohy: C.2.5.