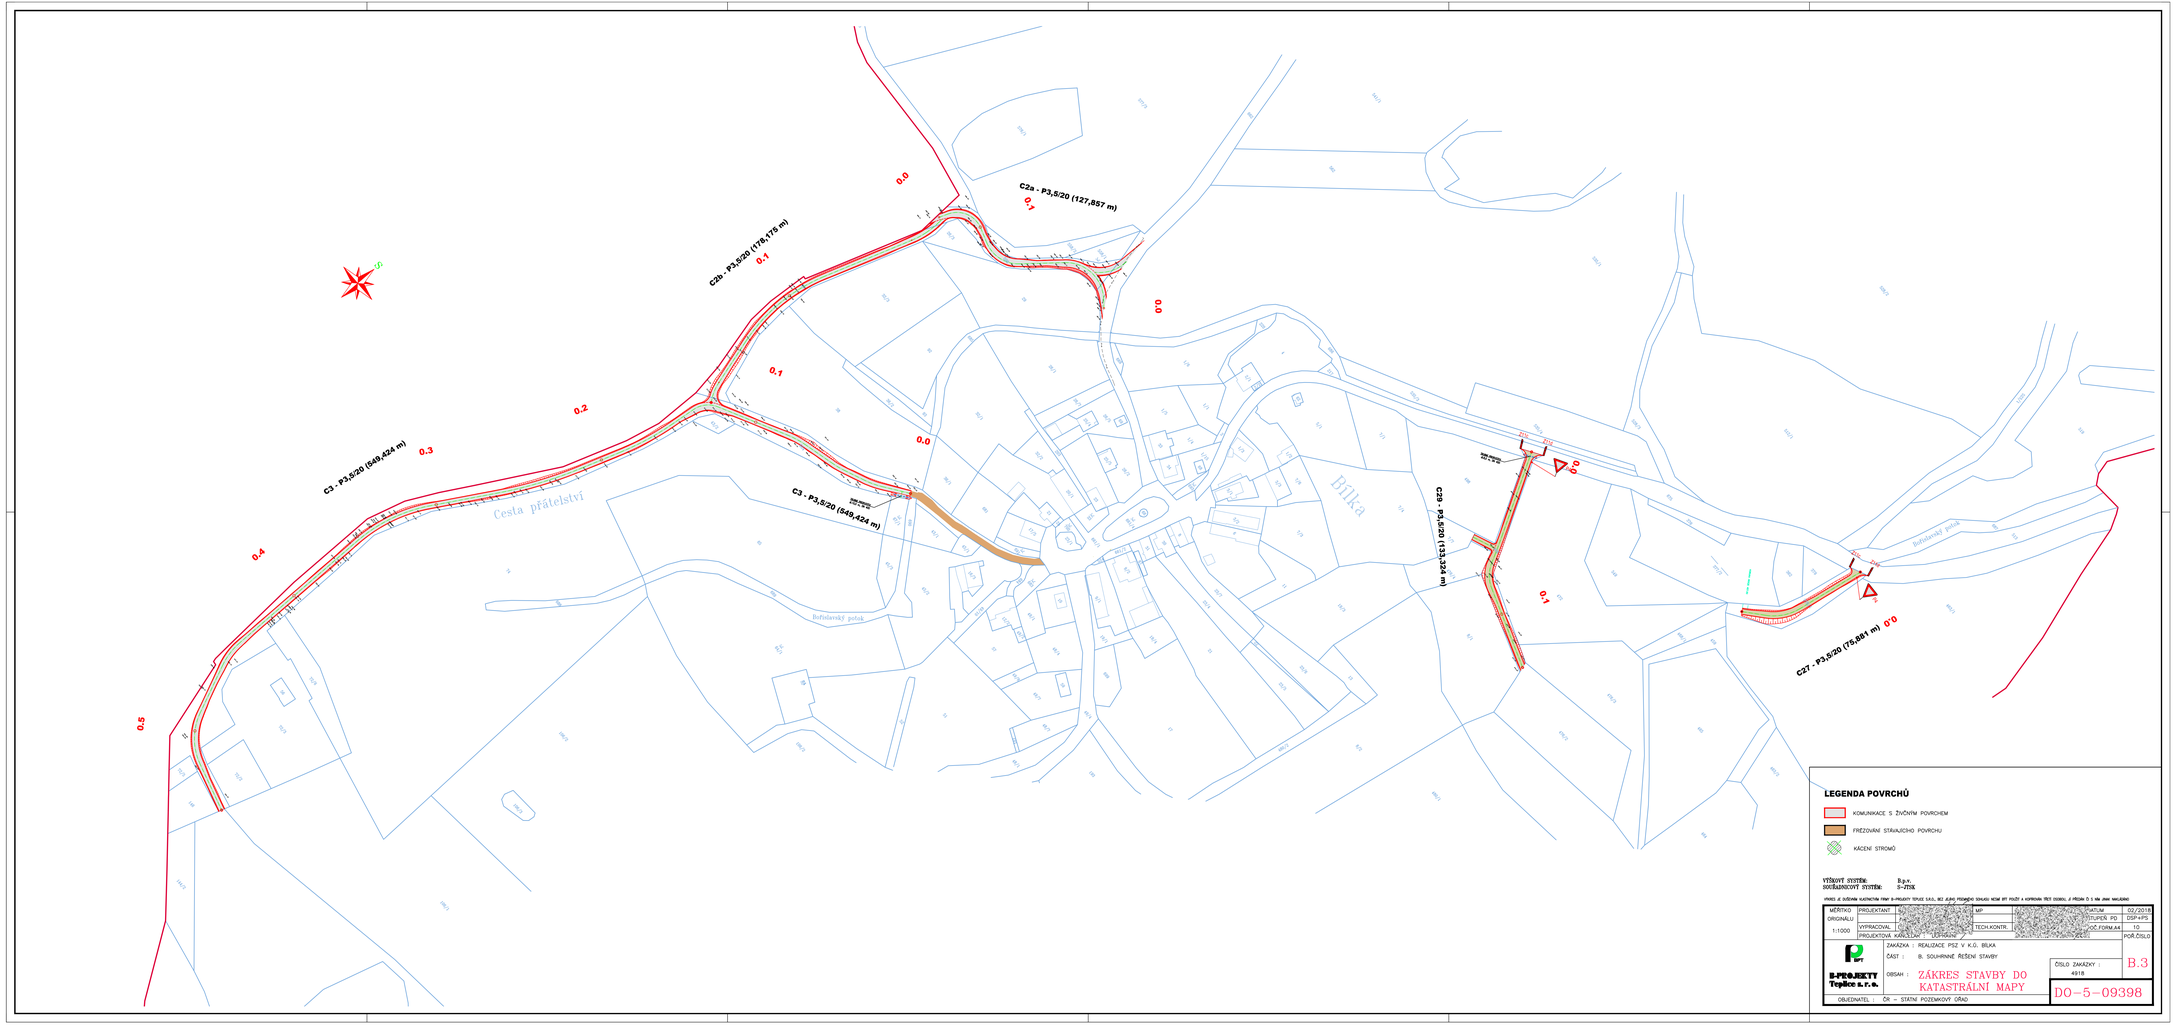
C2a - P3,5/20 (178,175 m)
C2a - P3,5/20 (127,857 m)
C3 - P3,5/20 (549,424 m)
C3 - P3,5/20 (549,424 m)
C28 - P3,5/20 (133,324 m)
C27 - P3,5/20 (75,881 m)
Cesta přátelství
Bořislavský potok
Bílka
0.0
0.1
0.2
0.3
0.4
0.5
LEGENDA POVRCHŮ
KOMUNIKACE S ŽIVČNÝM POVRCHEM
FREZOVÁNÍ STÁVAJÍCÍHO POVRCHU
KÁCENÍ STROMŮ
VÝŠKOVÝ SYSTÉM: Bpv
SOUŘADNICOVÝ SYSTÉM: S-JTSK
PROJEKT JE DUŠEVNÍM VLASTNICTVÍM FIRMY D-PROJEKT TEPLICE S.R.O., BEZ JEJICH PÍSEMNÉHO SOUHLASU NESMÍ BÝT POUŽÍT K KOPÍROVÁNÍ ČÍSTÍ DOSLOVNĚ, ZE PŘEDEM ČI S NIM JINAK NAKLÁDÁNO
MĚŘÍTKO ORIGINÁLU 1:1000
PROJEKTANT: MP
VYPRACOVAL:
PROJEKTOVÁ KANCELÁŘ: LITOMĚŘICE
TECH.KONTR.:
DATUM: 02/2018
STUPEŇ PD: DSP+PS
OC FORM A4: 10
POŘ.ČÍSLO:
D-PROJEKT Teplice s.r.o.
ZAKÁZKA : REALIZACE PSZ V K.Ú. BÍLKA
ČÁST : B. SOUHRNNÉ ŘEŠENÍ STAVBY
OBSAH : ZÁKRES STAVBY DO KATASTRÁLNÍ MAPY
ČÍSLO ZAKÁZKY : 4918
B.3
OBJEDNATEL : ŘSD – STÁTNÍ POZEMKOVÝ ÚŘAD
DO-5-09398