


KOMPLEXNÍ POZEMKOVÁ ÚPRAVA V K.Ú. JAROMĚŘICE

Přehledná mapa přeběžného IGP

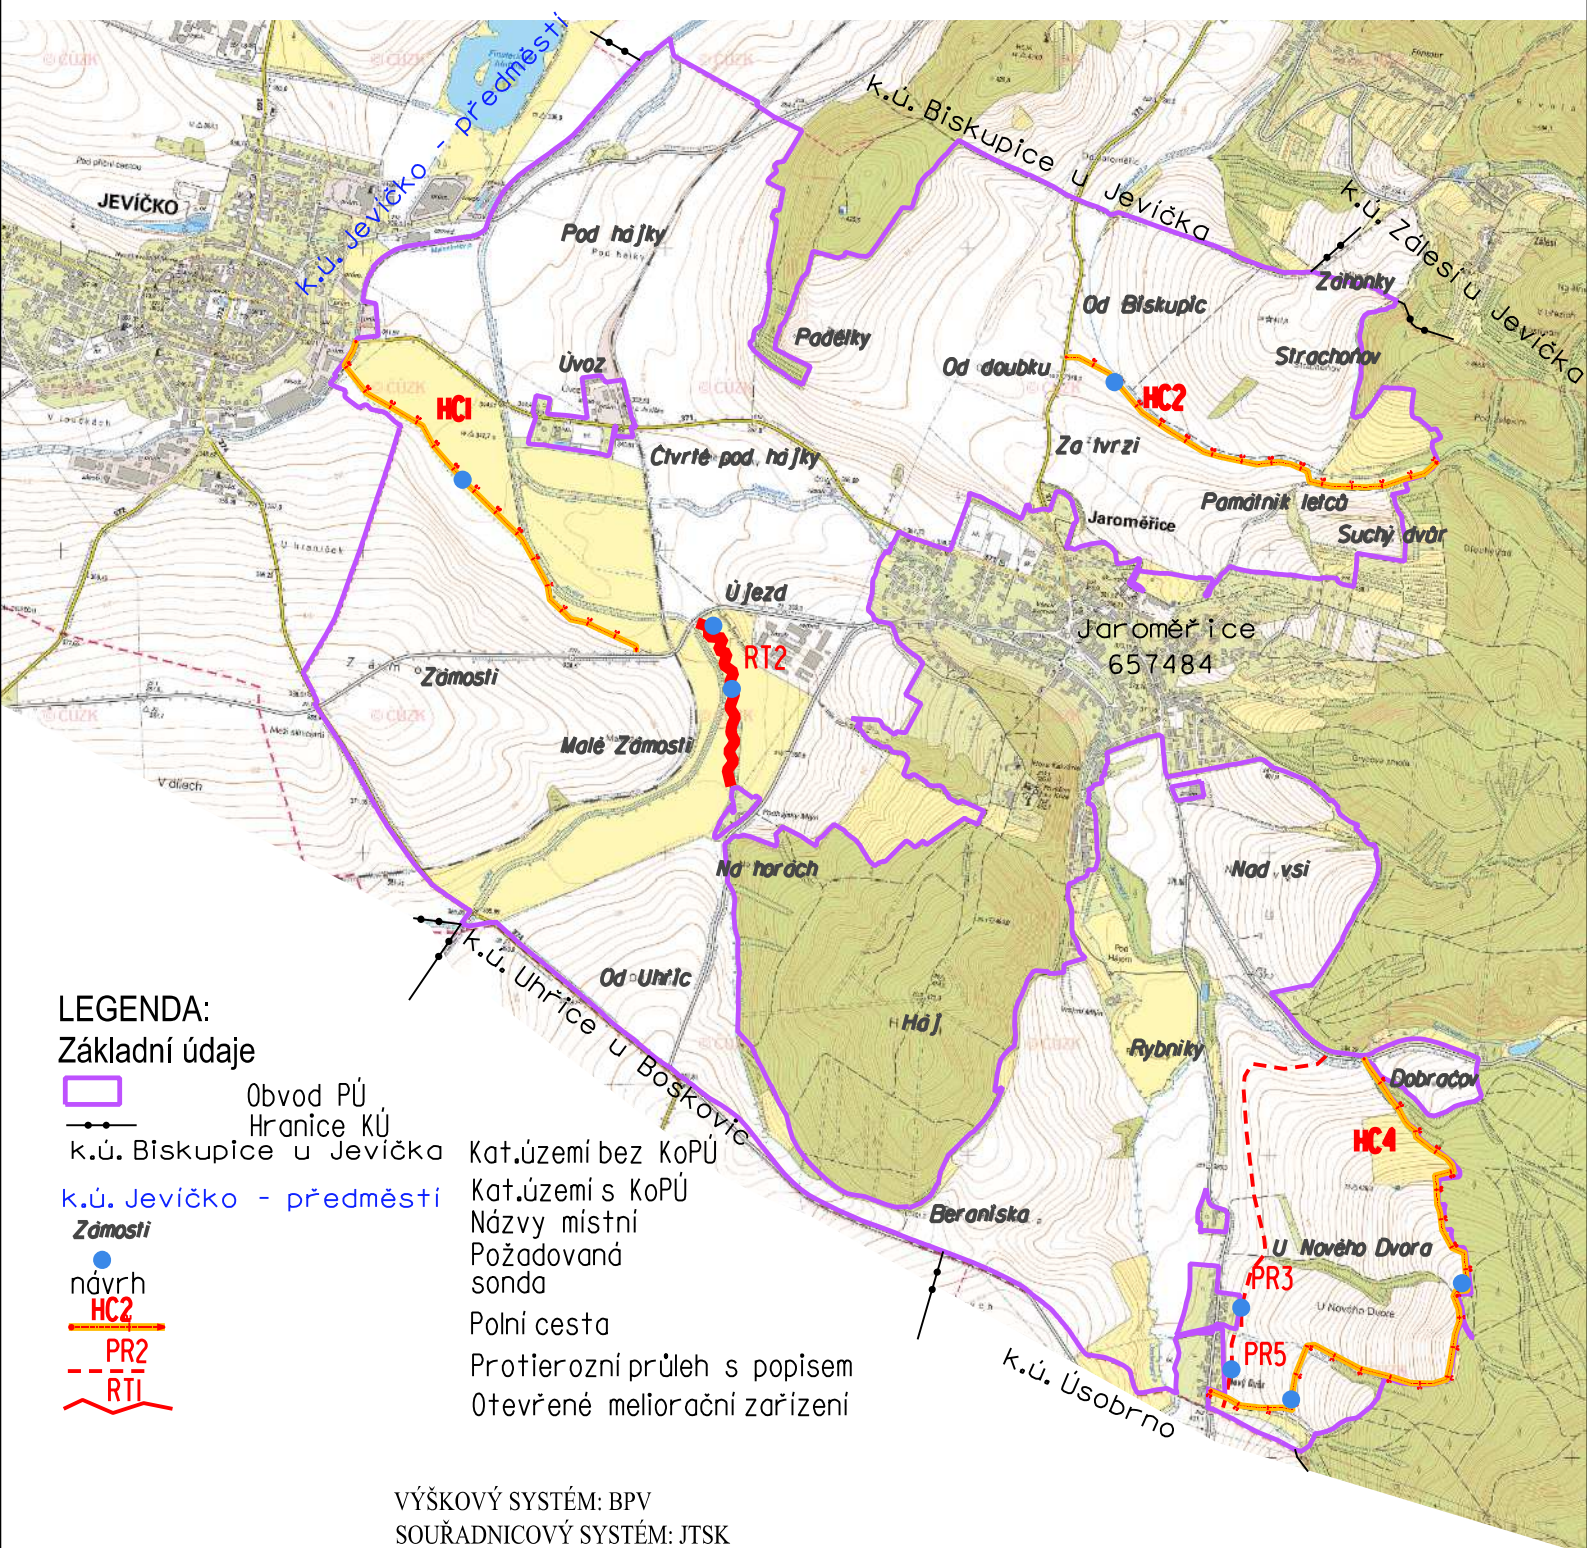

VÝŠKOVÝ SYSTÉM: BPV
 SOUŘADNICOVÝ SYSTÉM: JTSK

VYPRACOVAL	ZODP. PROJ.	ZODP. ZÁST.	HANOUSEK s.r.o. Barákova 2745/41 796 01 Prostějov IČ 29186404	
Ing. David Dohnal	Ing. Miroslav Lošťák	Ing. František Hanousek		
OBEC, k.ú.		Jaroměřice, Jaroměřice	ZAK. ČÍSLO	13/18
KRAJ, OBEC s rozš.pús.:		Pardubický, Moravská Třebová	FORMÁT	A4
OBJEDNATEL:		Státní pozemkový úřad, pobočka Svitavy	DATUM	březen 2020
AKCE:		KOMPLEXNÍ POZEMKOVÁ ÚPRAVA V K.Ú. JAROMĚŘICE Plán společných zařízení	STUPEŇ	MĚŘÍTKO
			DUR	1 : 25 000
PŘÍLOHA:		Přehledná mapa předběžného IGP	Příloha	Kopie 1