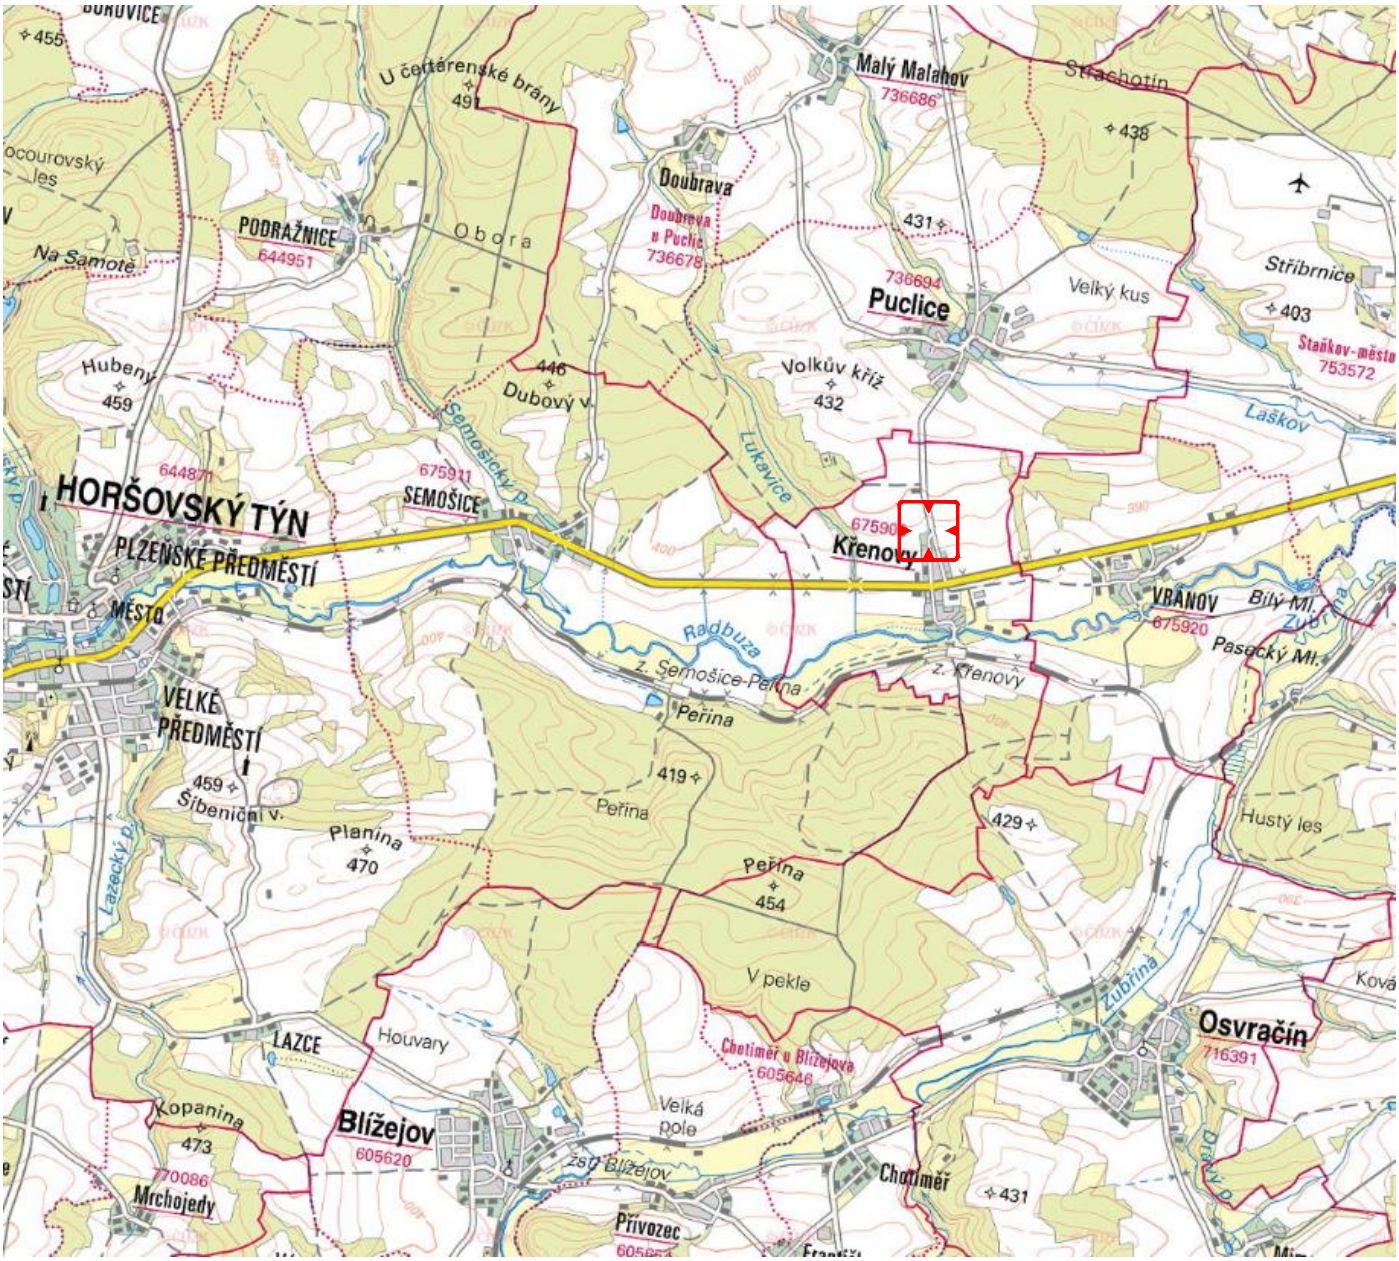

Dotčená oblast

NDCon s.r.o. Zlatnická 10/1582, 110 00 Praha 1, Česká republika, tel.: +420 251 019 231, IČ: 64939511, DIČ: CZ64939511			
Vypracoval: Ing. František Vackář	Vedoucí projektu: Ing. František Vackář	Autorizace:	Paré:
Kreslil: Ing. Jakub Knap	Odpovědný projektant: Ing. Lukáš Jaroš		
Investor: ČR - Státní pozemkový úřad, Krajský pozemkový úřad pro Plzeňský kraj, Pobočka Domažlice Haltravská 438, 344 01 Domažlice			Podpis:
Stavba: Společná zařízení v k.ú. Křenovy			
Objekt:		Formát: A4	Datum: 11/2017
Část: C. Situační výkresy		Stupeň: DSP	Č. zakázky: 572
Obsah: Situační výkres širších vztahů		Měřítko: 1:10 000	Č. přílohy: C.1.