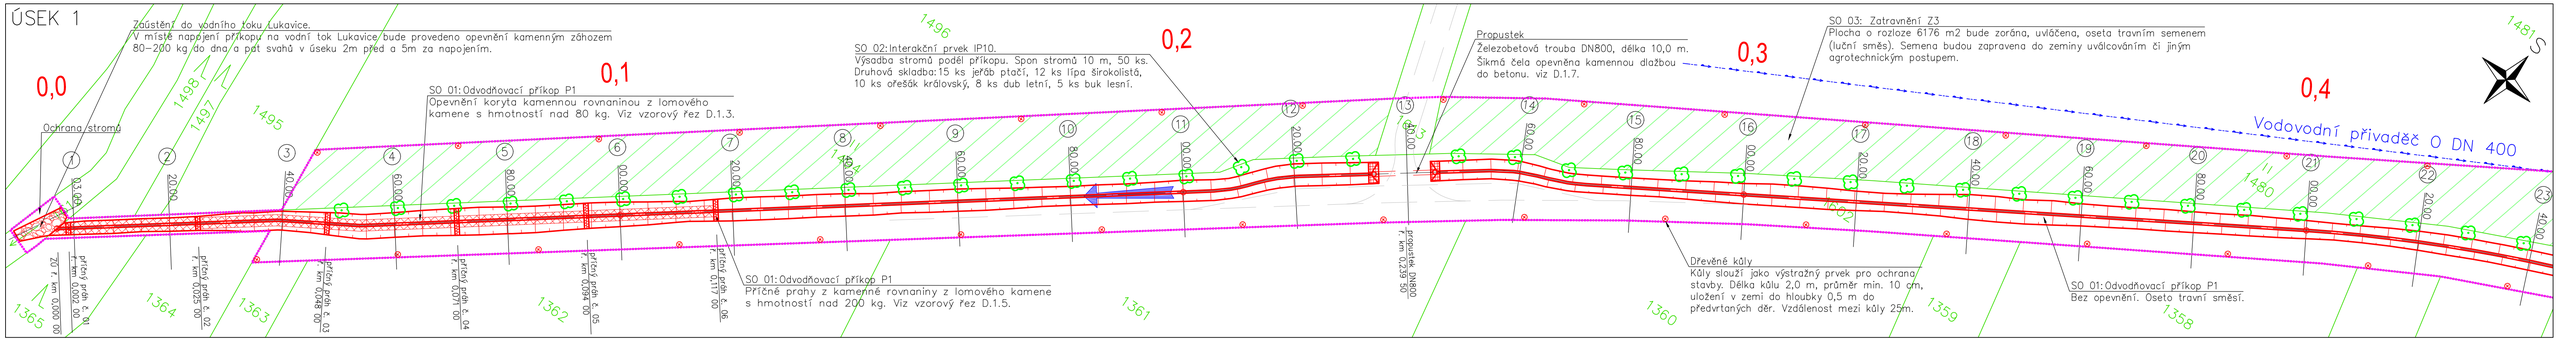

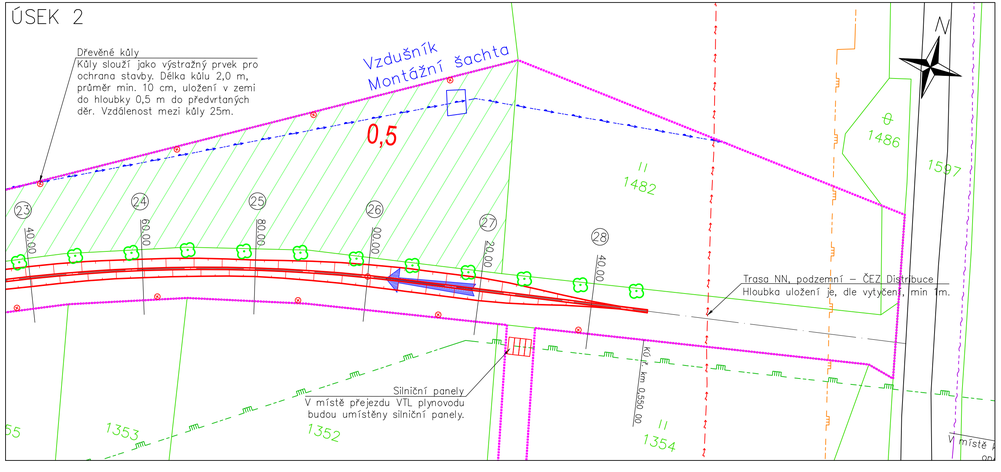

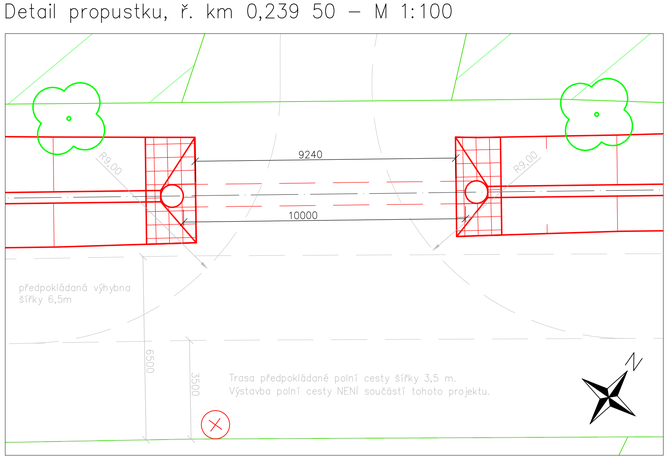

Legenda stávajících inženýrských sítí:

- vodovod – CHVoK
- trasa kabelů NN – podzemní – ČEZ Distribuce
- trasa kabelů VN – nadzemní – ČEZ Distribuce
- sdělovací vedení – nadzemní – Cetin
- sdělovací vedení – podzemní – Cetin
- předpokládaná trasa přeložky – Cetin
- metalický kabel – NET4GAS
- plynovod VTL – GasNet
- plynovod STL – GasNet

Poznámka:
Vyznačení polohy inženýrských sítí je pouze orientační. Přesná poloha bude vytýčena v terénu před zahájením stavby!

Legenda:

- Obvod staveniště
- 1486 Katastr nemovitostí - hranice parcel
- Katastr nemovitostí - parcelní čísla
- Nový stav - SO 01: Odvodňovací příkop P1
- Nový stav - SO 02: Interakční prvek IP10
- Nový stav - SO 03: Zatravnění Z3
- Směr proudění vody
- Poloha výstražných dřevěných kůlů

0 20 40 1:500 Metry

Dočasně dotčené plochy budou po skončení stavby uvedeny do řádného stavu. Zatravněné plochy budou urovnány a osety travní směsí. Ostatní plochy budou urovnány.

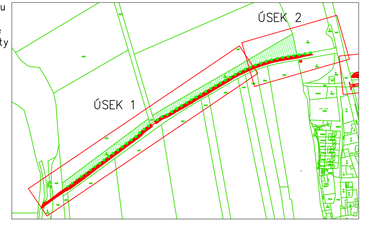

NDCon s.r.o.
Zlatnická 10/1582, 110 00 Praha 1, Česká republika, tel.: +420 251 019 231, IČ: 64939511, DIČ: CZ64939511

Vypracoval: Ing. František Vackář	Vedoucí projektu: Ing. František Vackář	Autorizace:	Paré:
Kreslil: Ing. Jakub Knap	Odpovědný projektant: Ing. Lukáš Jaroš		
Investor: ČR - Státní pozemkový úřad, Krajský pozemkový úřad pro Plzeňský kraj, Pobočka Domažlice Haltravská 438, 344 01 Domažlice			Podpis:
Stavba: Společná zařízení v k.ú. Křenovy			
Objekt: SO 01, SO 02, SO 03	Formát: 914x297 mm		Datum: 11/2017
Část: D. Dokumentace objektů	Stupeň: DSP		Č. zakázky: 572
Obsah: Situace (společná pro SO 01, SO 02 a SO 03)	Měřítko: 1:100, 1:500		Č. přílohy: D.1.2.