


VZOROVÝ ŘEZ


Odvodňovací příkop P5

KORYTO BEZ OPEVNĚNÍ

Řez

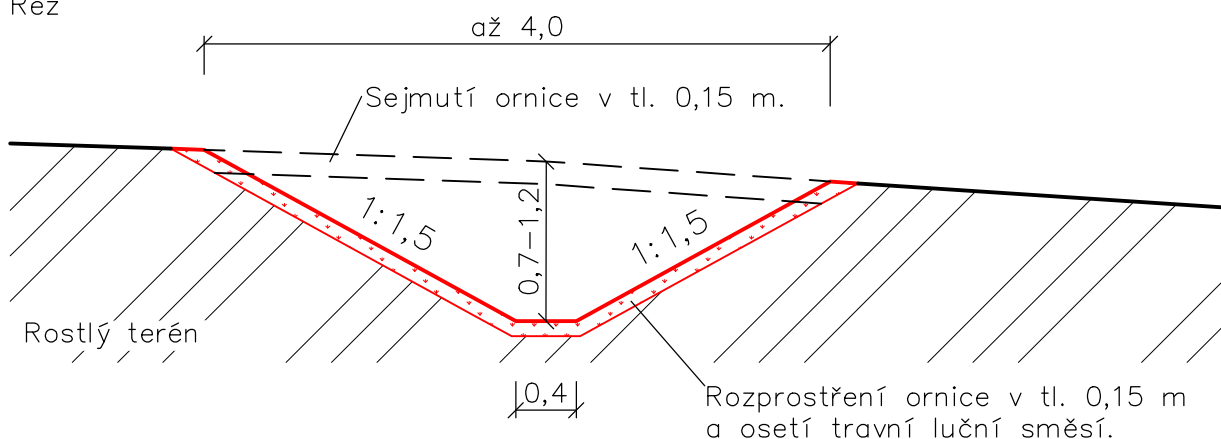

Pozn:
Veškeré kóty jsou uvedeny v metrech.

<div>NDCon s.r.o.</div> <div>Zlatnická 10/1582, 110 00 Praha 1, Česká republika, tel.: +420 251 019 231, IČ: 64939511, DIČ: CZ64939511</div>					
Vypracoval: Ing. Jakub Knap		Vedoucí projektu: Ing. František Vackář		Autorizace:	Paré:
Kreslil: Ing. Jakub Knap		Odpovědný projektant: Ing. Lukáš Jaroš			
Investor: ČR - Státní pozemkový úřad, Krajský pozemkový úřad pro Plzeňský kraj, Pobočka Domažlice Haltravská 438, 344 01 Domažlice					Podpis:
Stavba: Společná zařízení v k.ú. Křenovy					
Objekt: SO 05: Odvodňovací příkop P5		Formát: A4		Datum: 11/2017	
Část: D. Dokumentace objektů		Stupeň: DSP		Č. zakázky: 572	
Obsah: Vzorový řez - koryto		Měřítko: 1:50		Č. přílohy: D.5.3.	