Legenda:

- Obvod staveniště
- Katastr nemovitostí - hranice parcel
- 1486 — Katastr nemovitostí - parcelní čísla
- Nový stav - SO 05: Odvodňovací příkop P5
- Směr proudění vody

Legenda stávajících inženýrských sítí:

- vodovod – CHVaK
- trasa kabelů NN – podzemní – ČEZ Distribuce
- trasa kabelů VN – nadzemní – ČEZ Distribuce
- sdělovací vedení – nadzemní – Cetin
- sdělovací vedení – podzemní – Cetin
- předpokládaná trasa přeložky – Cetin
- metalický kabel – NET4GAS
- plynovod VTL – GasNet
- plynovod STL – GasNet

Detail propustku – ř. km 0,077 70
M 1:100

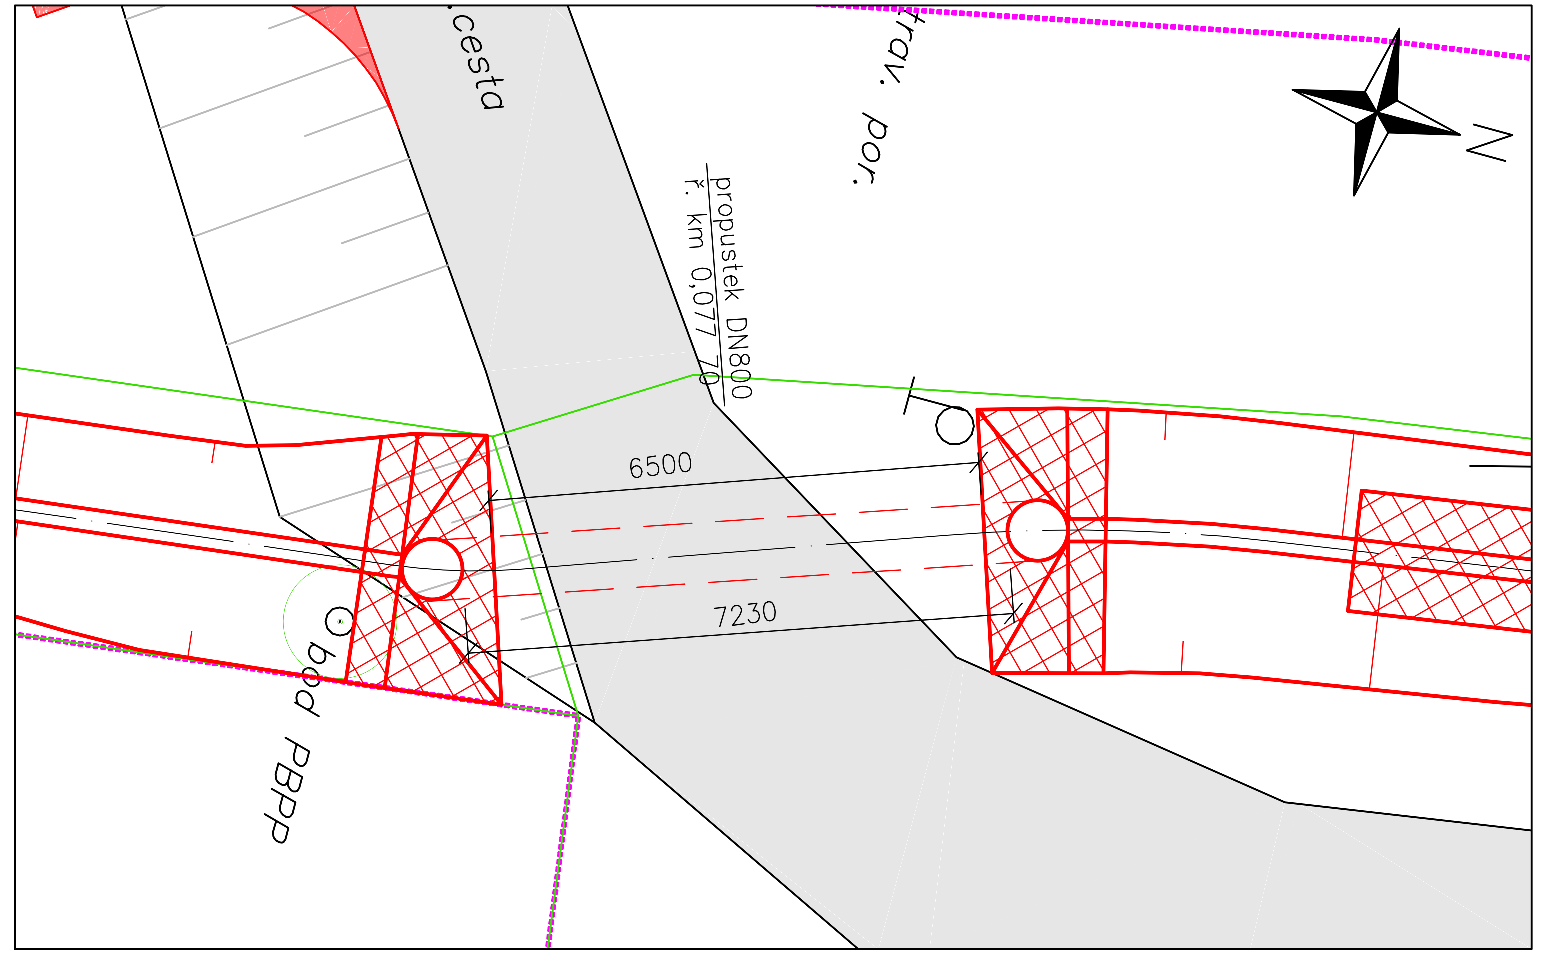

Detail propustku – ř. km 0,332 23
M 1:100

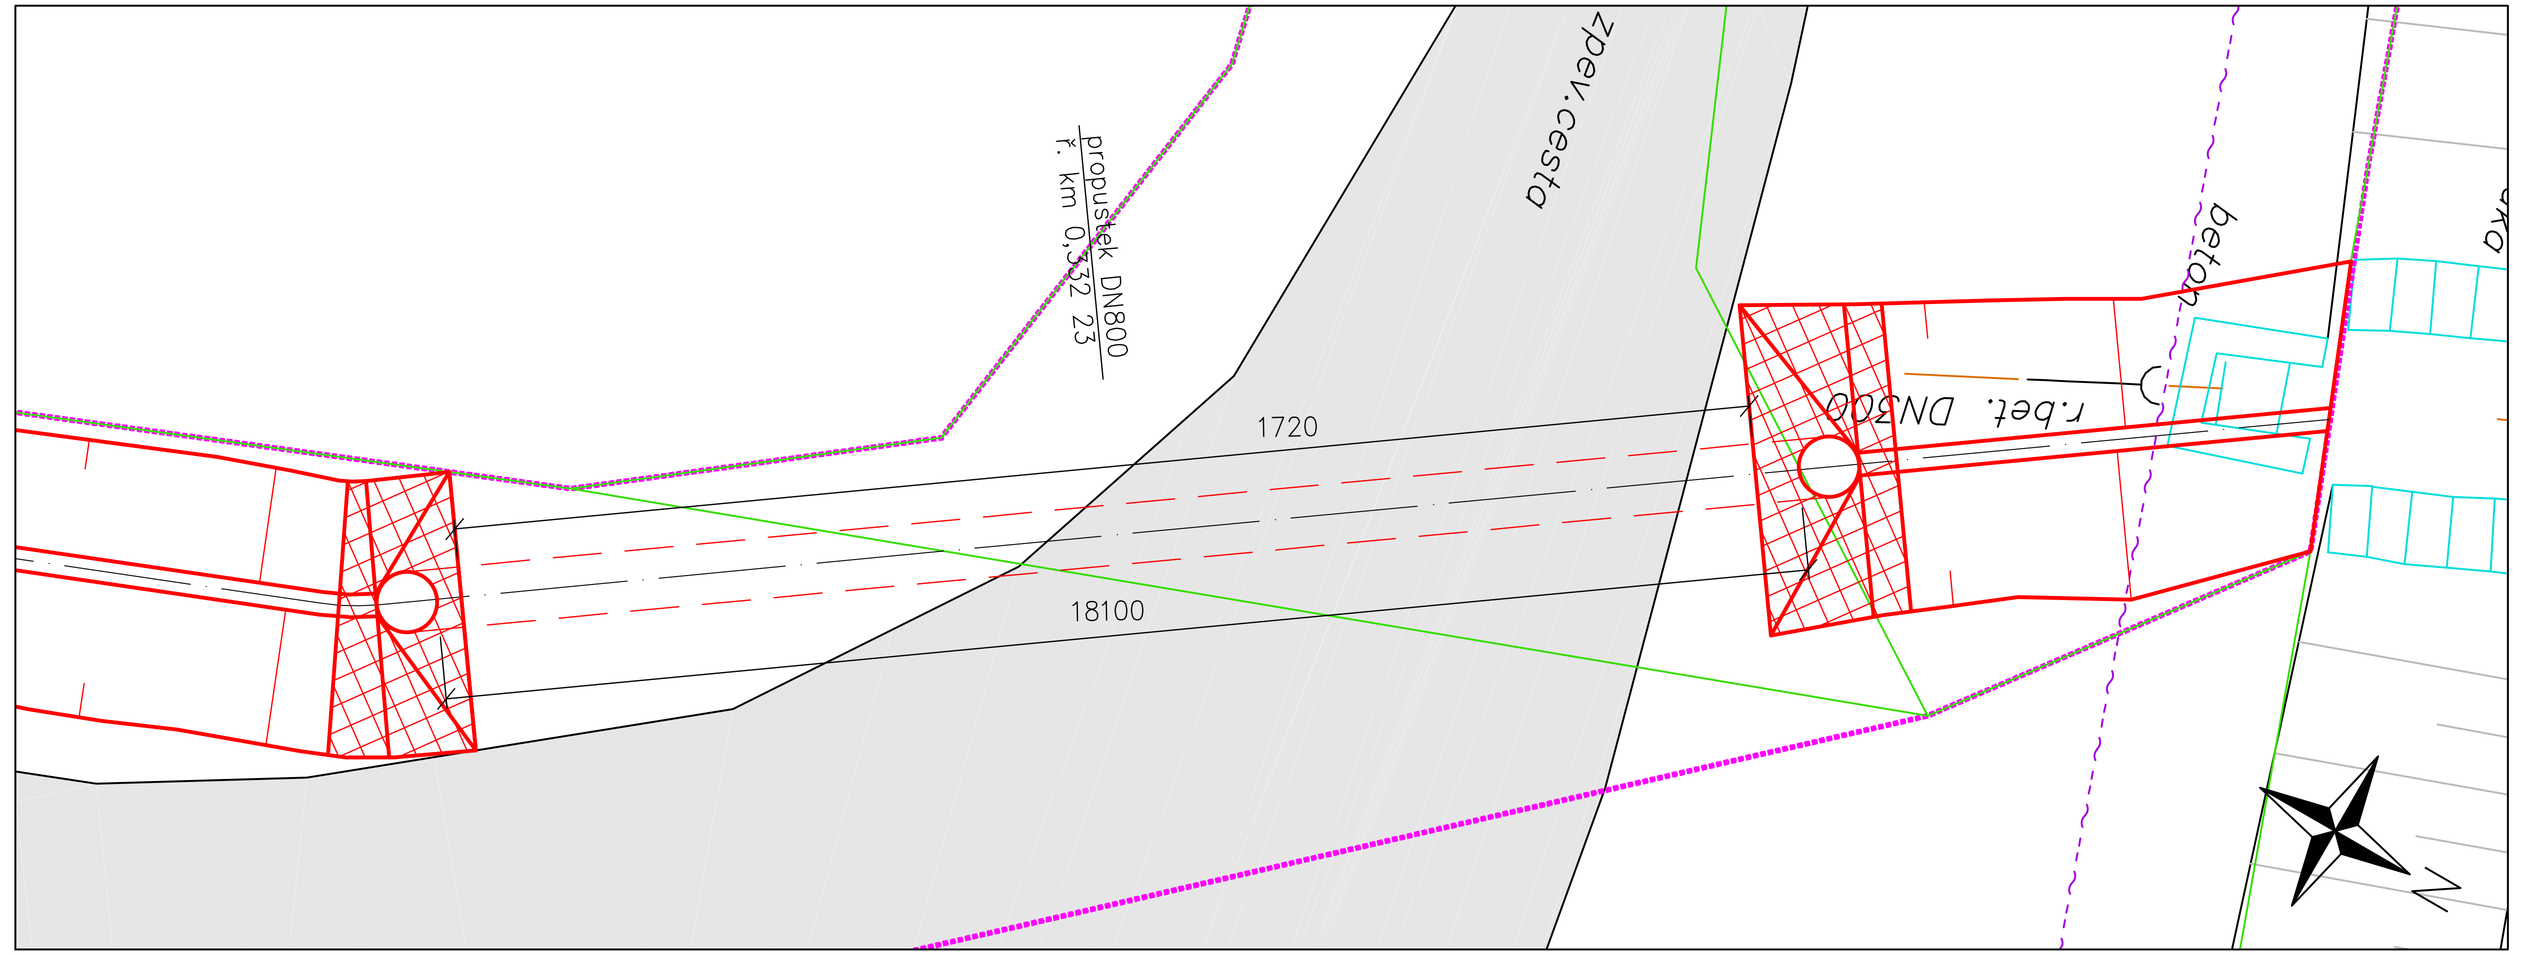

Poznámka:
Vyznačení polohy inženýrských sítí je pouze orientační. Přesná poloha bude vytyčena v terénu před zahájením stavby!

Dočasně dotčené plochy budou po skončení stavby uvedeny do řádného stavu. Zatravněné plochy budou urovnány a osety travní směsí. Ostatní plochy budou urovnány.

NDCon s.r.o. Zlatnická 10/1582, 110 00 Praha 1, Česká republika, tel.: +420 251 019 231, IČ: 64939511, DIČ: CZ64939511			
Vypracoval: Ing. František Vackář	Vedoucí projektu: Ing. František Vackář	Autorizace:	Paré:
Kreslil: Ing. Jakub Knap	Odpovědný projektant: Ing. Lukáš Jaroš		Podpis:
Investor: ČR - Státní pozemkový úřad, Krajský pozemkový úřad pro Plzeňský kraj, Pobočka Domažlice Haltravská 438, 344 01 Domažlice			
Stavba: Společná zařízení v k.ú. Křenovy			
Objekt: SO 05: Odvodňovací příkop P5		Formát: 914x297 mm	Datum: 11/2017
Část: D. Dokumentace objektů		Stupeň: DSP	Č. zakázky: 572
Obsah: Situace SO05		Měřítko: 1:500, 1:100	Č. přílohy: D.5.2.