



Odvodňovací příkop P1 – propustek ř. km 0,239 50  
DN800, délka 10,0 m

Řez A-A'

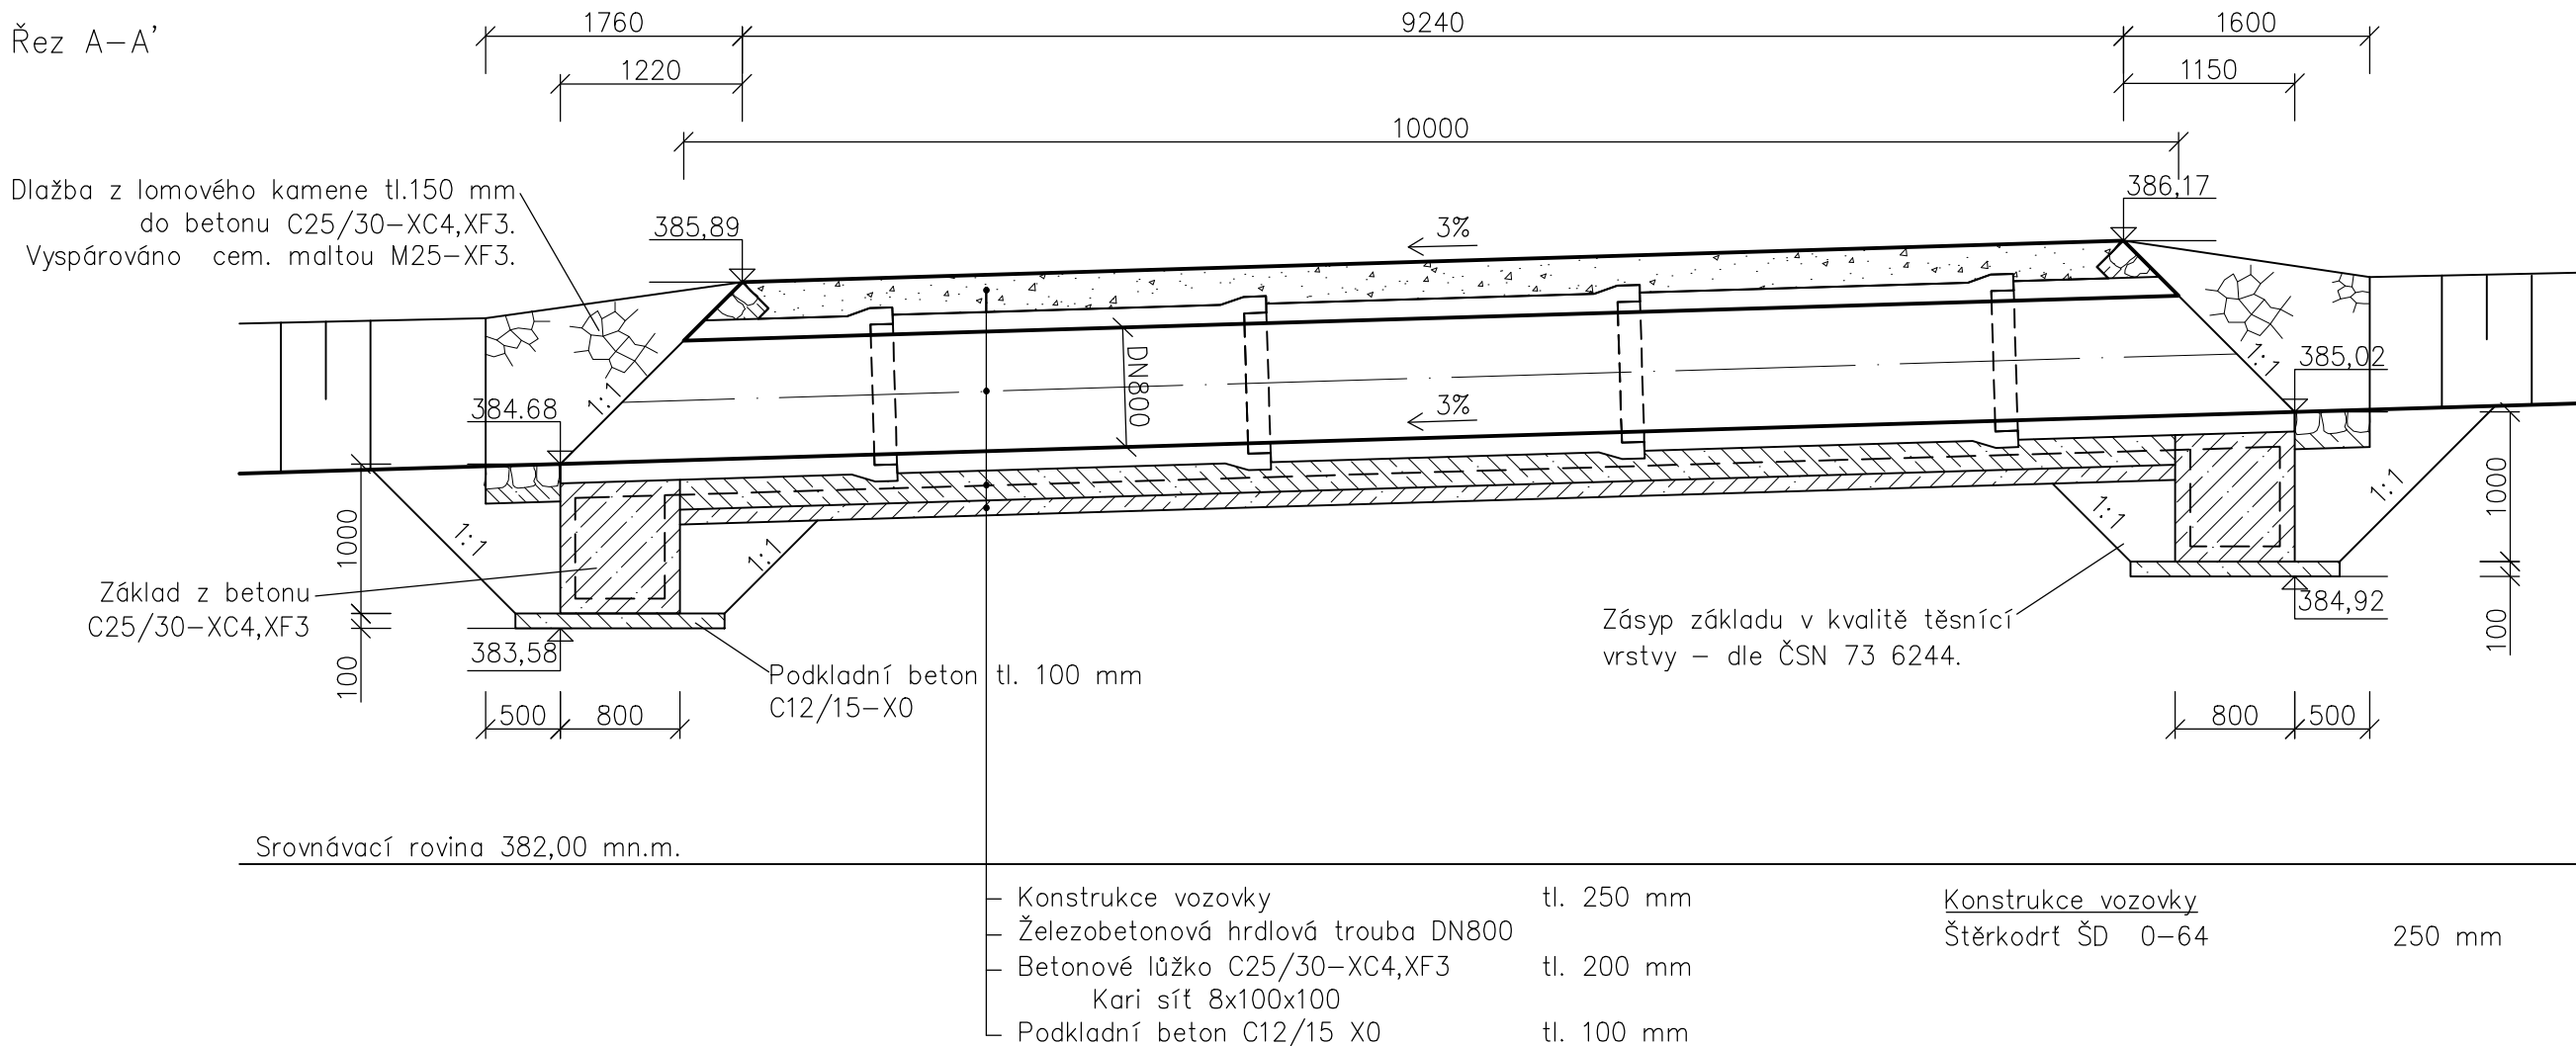


## Uložení trouby

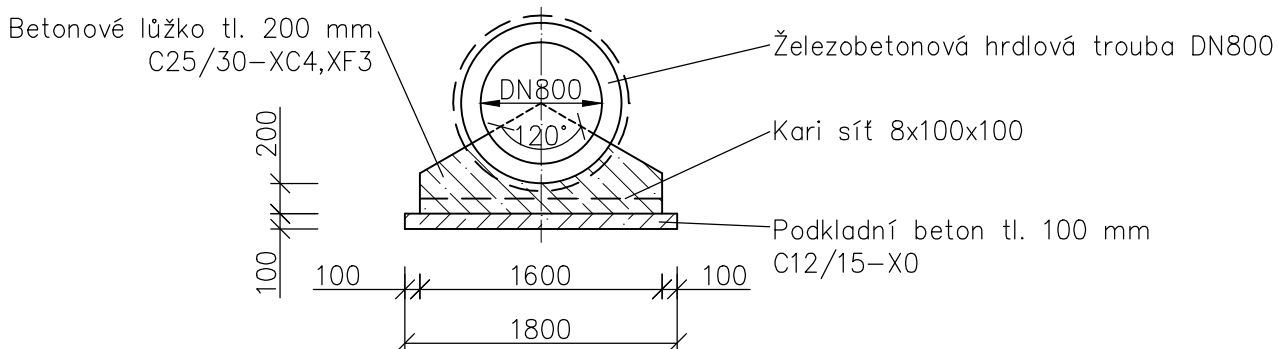

Souřadný systém: S-JTSK

Výškový systém: Bpv

 NDCon s.r.o. Zlatnická 10/1582, 110 00 Praha 1, Česká republika, tel.: +420 251 019 231, IČ: 64939511, DIČ: CZ64939511							
Vypracoval: Ing. František Vackář		Vedoucí projektu: Ing. František Vackář		Autorizace:		Paré:	
Kreslil: Ing. Jakub Knap		Odpovědný projektant: Ing. Lukáš Jaroš					
Investor: ČR - Státní pozemkový úřad, Krajský pozemkový úřad pro Plzeňský kraj, Pobočka Domažlice Haltravská 438, 344 01 Domažlice						Podpis:	
Stavba:  Společná zařízení v k.ú. Křenovy							
Objekt: SO 01: Odvodňovací příkop P1				Formát: 610x297		Datum: 11/2017	
Část: D. Dokumentace objektů				Stupeň: DSP		Č. zakázky: 572	
Obsah: Propustek, ř. km 0,239 50				Měřítko: 1:50		Č. přílohy: D.1.7.	