ČÍSLO PARCELY: 913

DRUH POZEMKU: ostatní plocha

OBJEKT 1 | OBJEKT 2

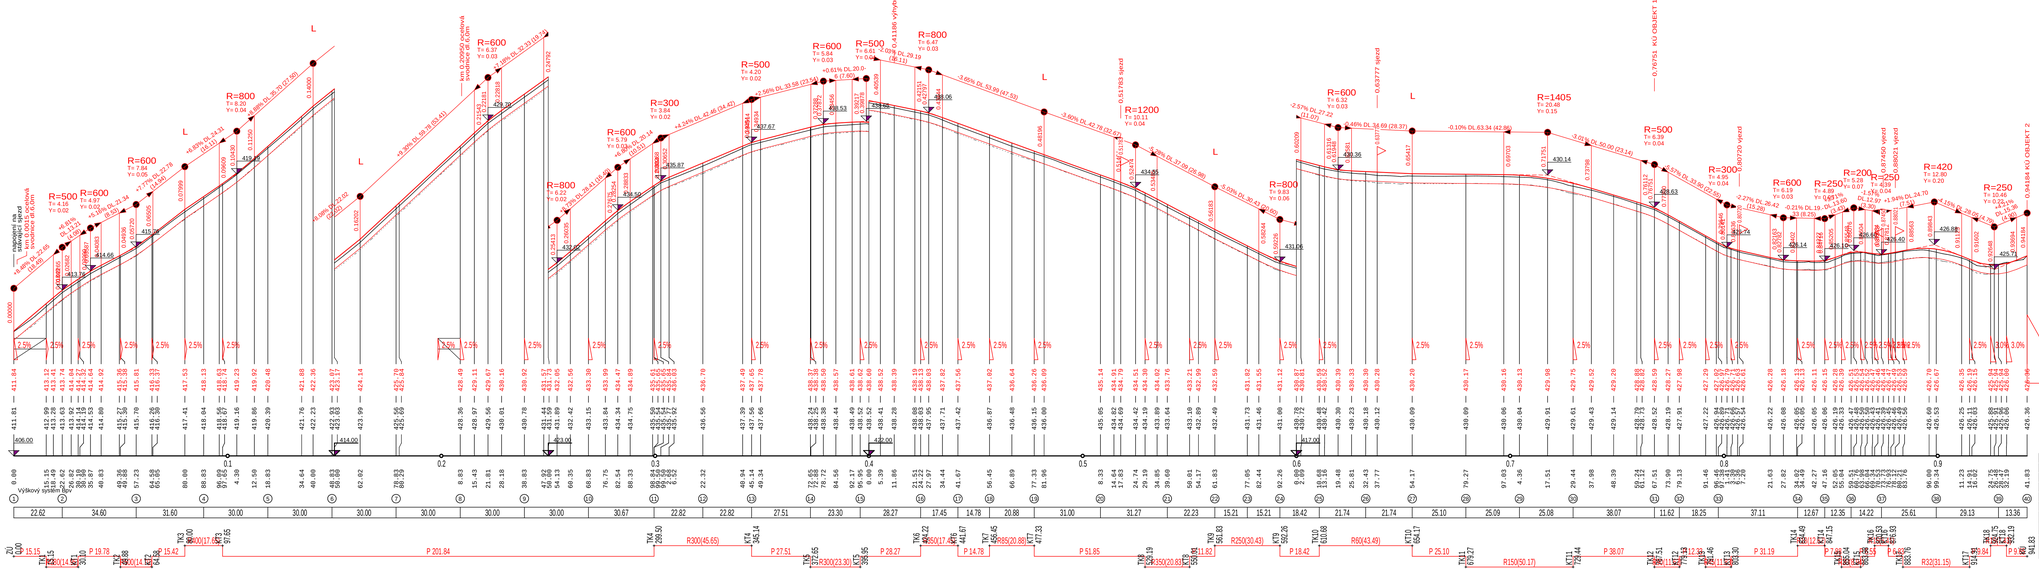

Zodp.projektant: Ing. Pavel Gallo	Vypracoval: Ing. Pavlína Košťálová	Kreslil:	**GALLO PRO s.r.o.** Nová 1564, Říčany 251 01 Perucká 3, Praha 2 120 00 Tel.: 224253194 IČ 27142094
Kraj: Středočeský			
Obec: Korkyně			
Objednávatel: SPÚ- pobočka Příbram			Datum: 10/2013
Název: Polní cesta HPC 4 v k.ú. Korkyně			Zak.č.: 15/2013
Obsah: C.1.2.Podélný profil			Stupeň dokumentace: DSP
			Měřítko: 1:1000/100
			Č.přílohy: C.1.2.