



# Vzorový příčný řez 1 : 50

## OBJEKT 1 KM 0,0 - 0,76751


KM 0,0 - 0,19883

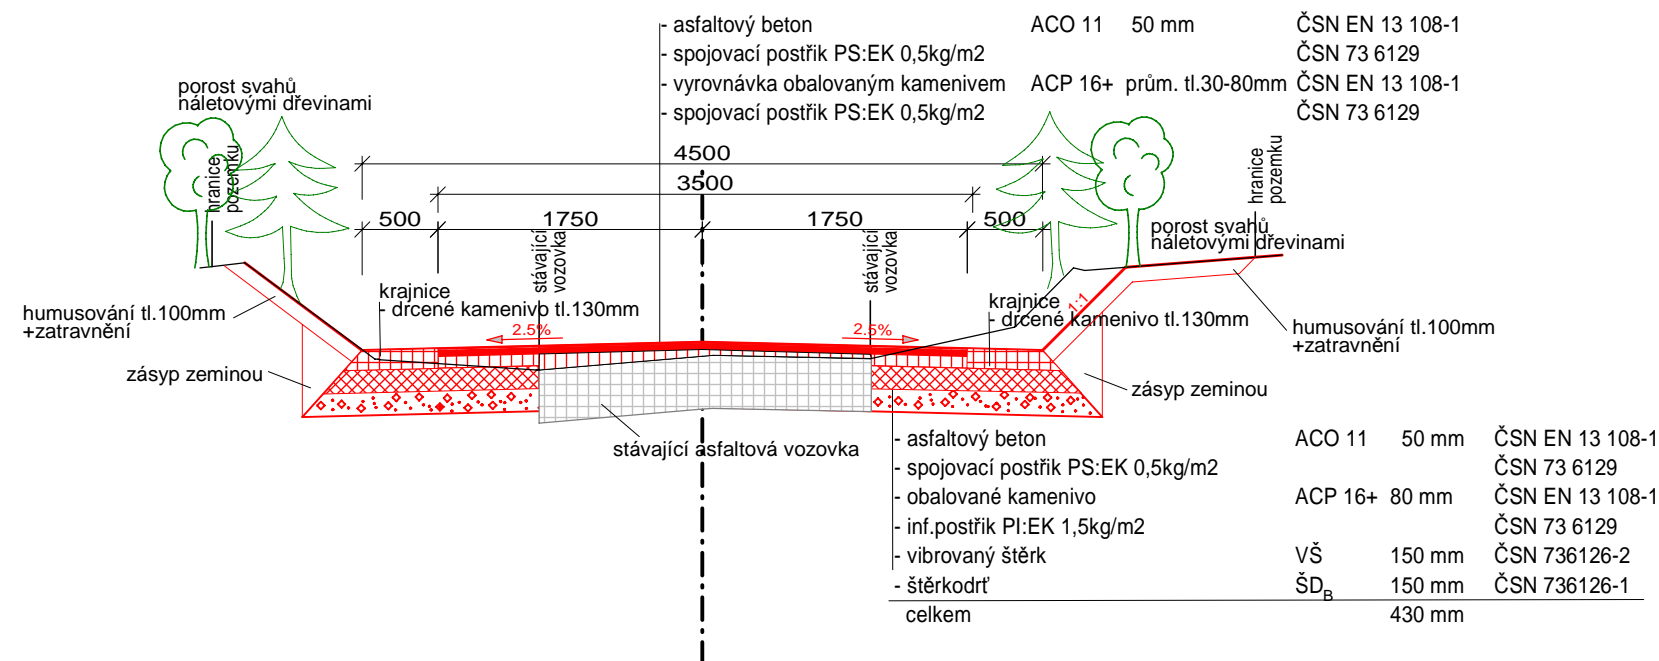


KM 0,42422 - 0,60068

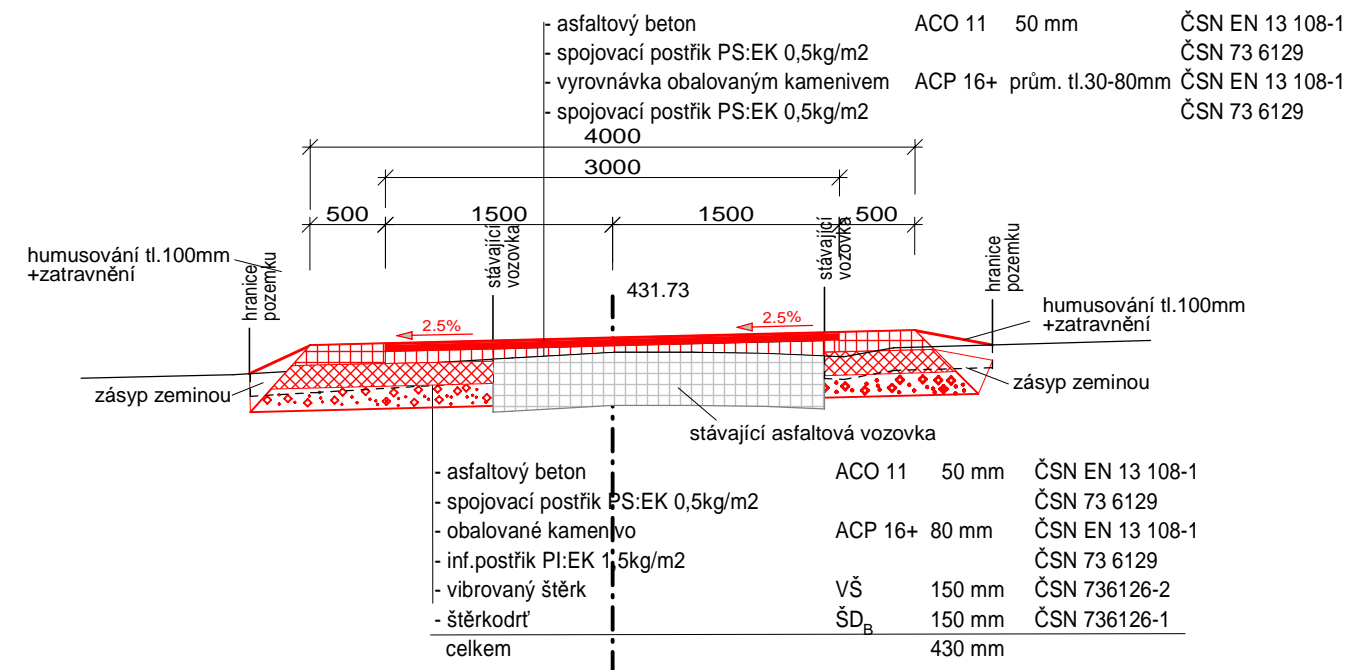

KM 0,20883 - 0,41422; 0,61068 - 0,74375

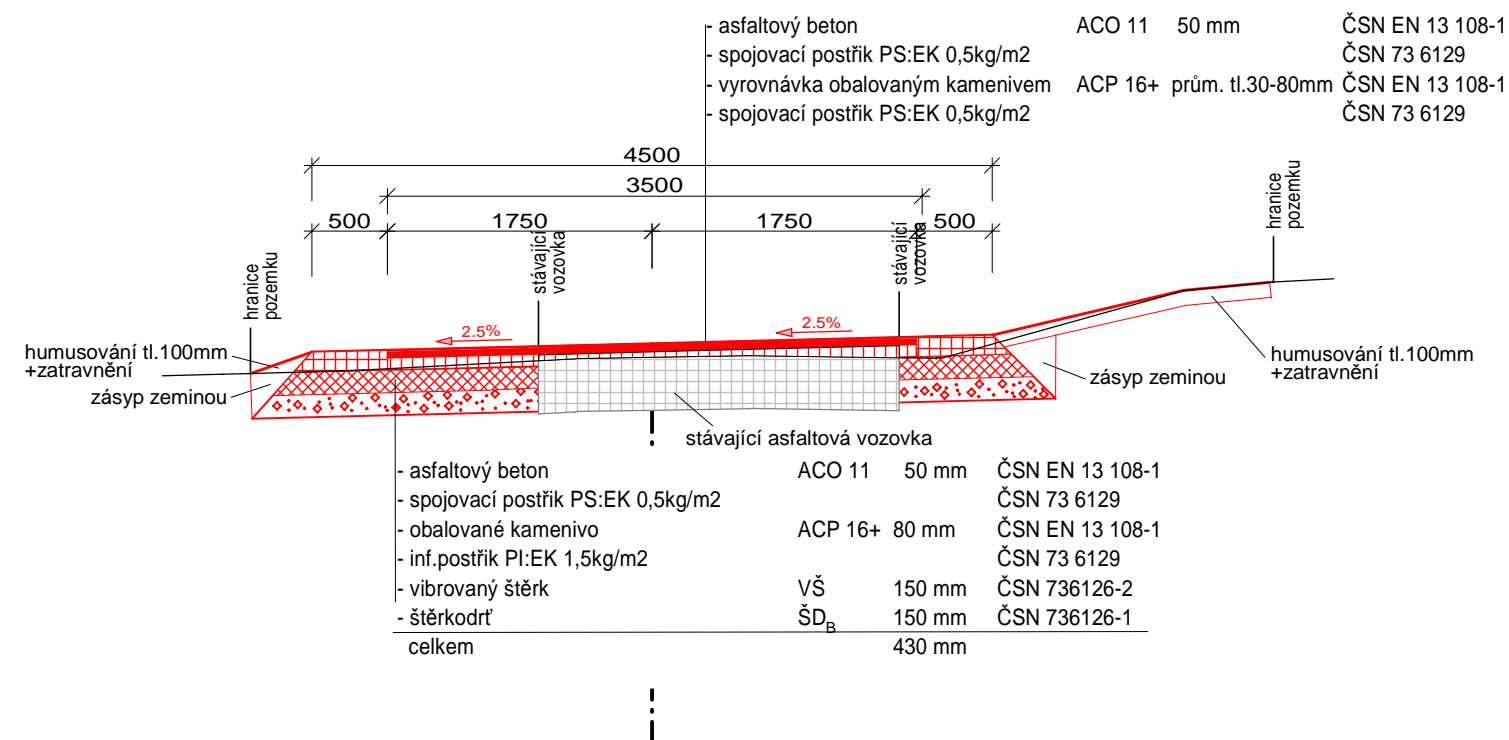

KM 0,74375 - 0,76751

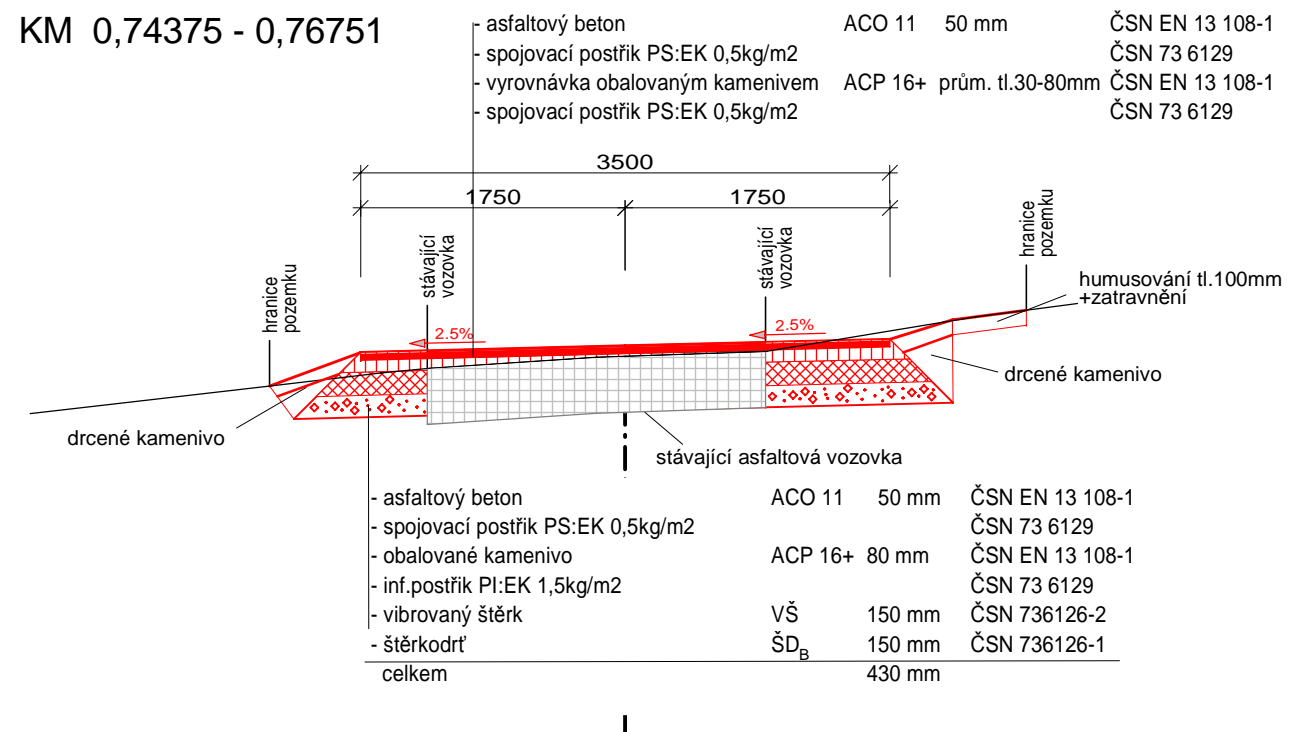


|                  |                                      |         |   |           |
|------------------|--------------------------------------|---------|---|-----------|
| Zodp.projektant  | Vypracoval                           | Kreslil | <b>GALLO PRO s.r.o.</b><br>Nová 1564, Říčany 251 01<br>Perucká 1, Praha 2 125 00<br>Tel.: 224253194 IČ 27142094 |           |
| Ing. Pavel Gallo | Ing. Pavlína Kollárová               |         |   |           |
| Kraj:            | Středočeský                          |         |   |           |
| Obec:            | Chrašnice                            |         |   |           |
| Objednatel :     | SPÚ- pobočka Příbram                 |         | Datum   | 10/2013   |
| Název :          | Polní cesta HPC 4 v k.ú. Korkyně     |         | Zak.č.  | 13/2013   |
|                  |                                      |         | Stupeň dokumentace  | DSP       |
| Obsah :          | C.1.3. Vzorový příčný řez - OBJEKT 1 |         | Měřítko   | Č.přílohy |
|                  |                                      |         | 1 : 50  | C.1.3.    |

Vzorový příčný řez 1 : 50


OBJEKT 2 KM 0,76751 - 0,94183

KM 0,76751- 0,84716

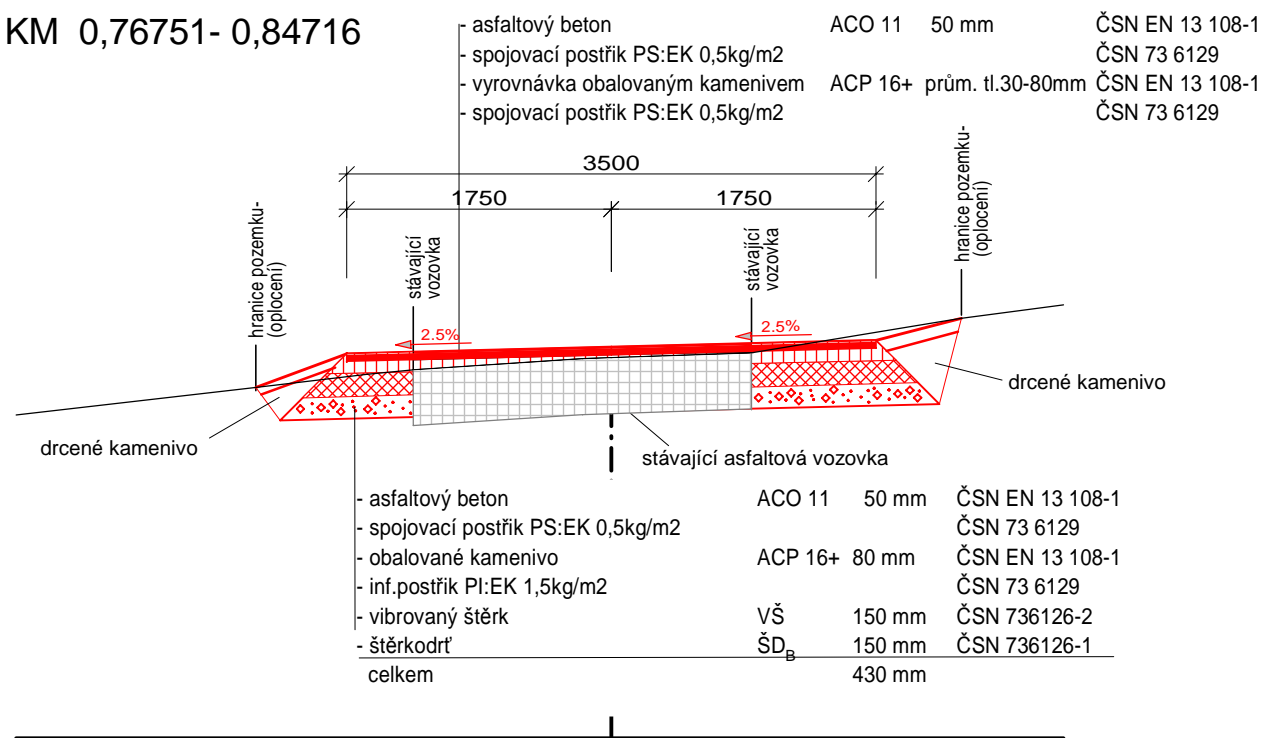

KM 0,85504 - 0,92847

KM 0,92847 - 0,94183  
nová konstrukce vozovky v plné šíři

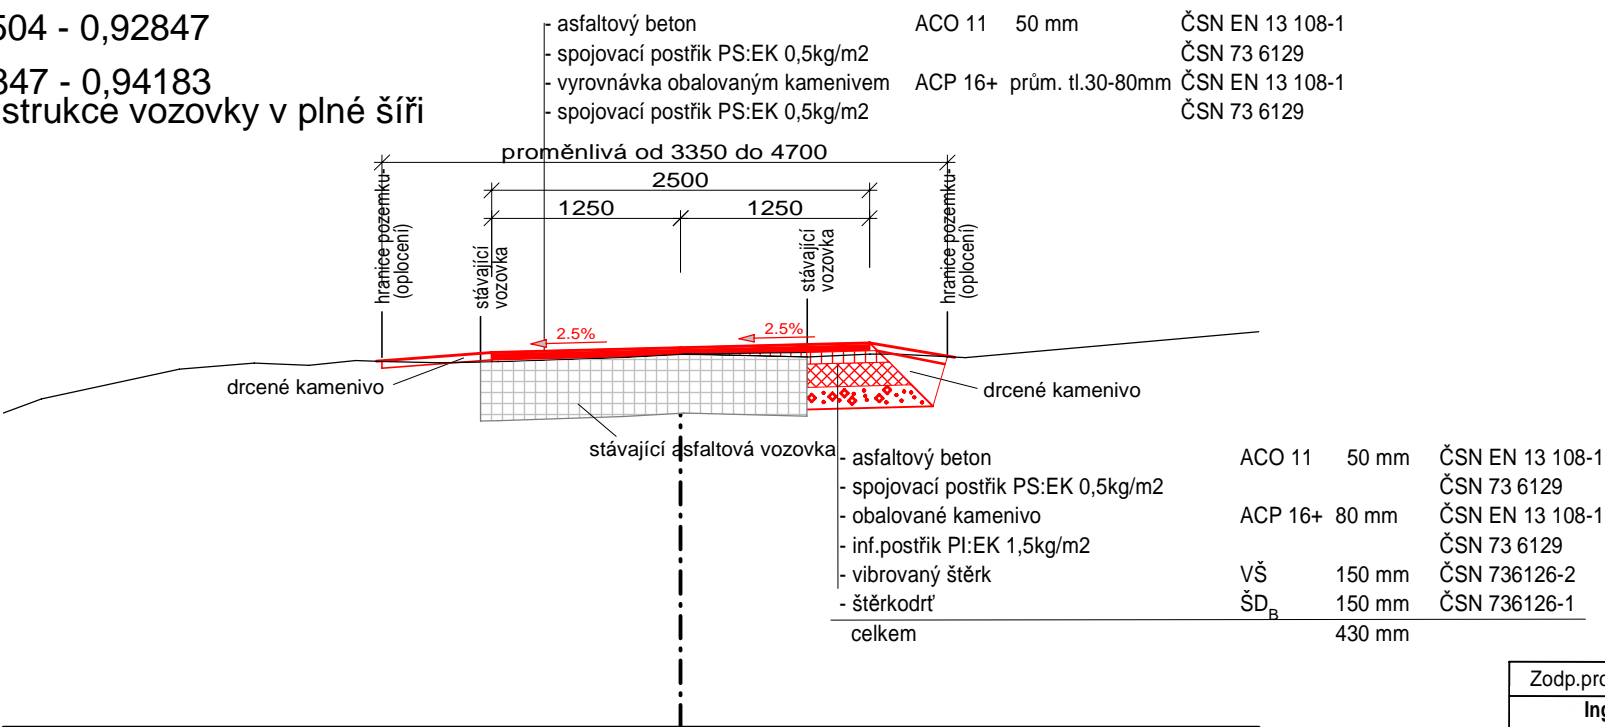

|                  |                                      |         |   |                     |
|------------------|--------------------------------------|---------|---|---------------------|
| Zodp.projektant  | Vypracoval                           | Kreslil | <b>GALLO PRO s.r.o.</b><br>Nová 1564, Říčany 251 01<br>Perucká 1, Praha 2 125 00<br>Tel.: 224253194 IČ 27142094 |                     |
| Ing. Pavel Gallo | Ing. Pavlína Kollárová               |         |   |                     |
|                  |                                      |         |   |                     |
| Kraj:            | Středočeský                          |         |   |                     |
| Obec:            | Chrašnice                            |         |   |                     |
| Objednatel :     | SPÚ- pobočka Příbram                 |         | Datum   | 10/2013             |
| Název :          | Polní cesta HPC 4 v k.ú. Korkyně     |         | Zak.č.  | 13/2013             |
| Obsah :          | C.1.3. Vzorový příčný řez - OBJEKT 2 |         | Stupeň dokumentace  | DSP                 |
|                  |                                      |         |   |                     |
|                  |                                      |         | Měřítko<br>1 : 50   | Č.přílohy<br>C.1.3. |